S1 - Φ1000

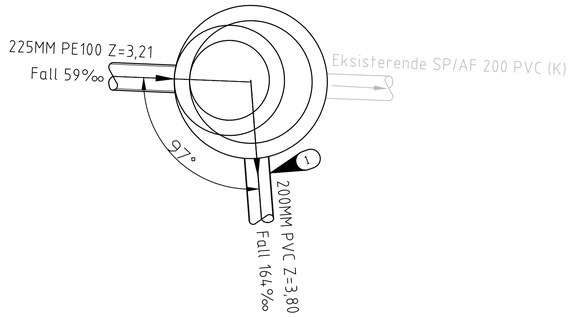

Kum nr.	S1
Dimensjon:	1000MM
Materiale:	Betong
Høyde bunn innvendig:	3,21
Høyde topp kum:	4,90

S2 - Φ1000

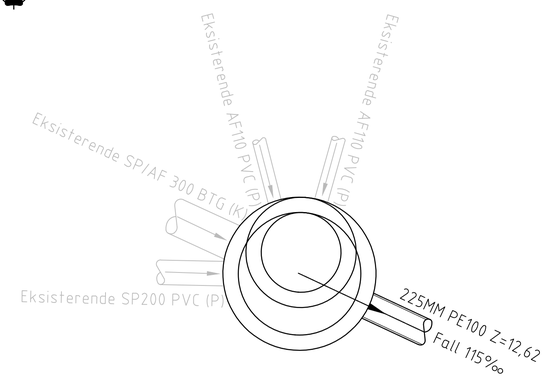

Kum nr.	S2
Dimensjon:	1000MM
Materiale:	Betong
Høyde bunn innvendig:	12,62
Høyde topp kum:	14,49

RT - Φ1600

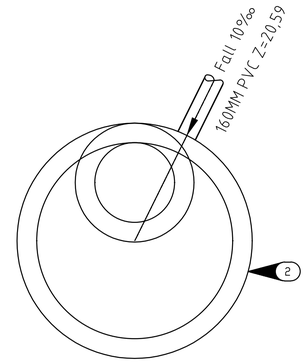

Kum nr.	RT1
Dimensjon:	1600MM
Materiale:	Betong IG
Høyde bunn innvendig:	19,49
Høyde topp kum:	22,39

01 - Φ1000

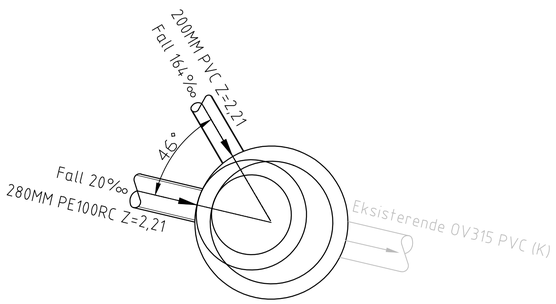

Kum nr.	01
Dimensjon:	1000MM
Materiale:	Betong
Høyde bunn innvendig:	2,21
Høyde topp kum:	4,57

02 - Φ1000

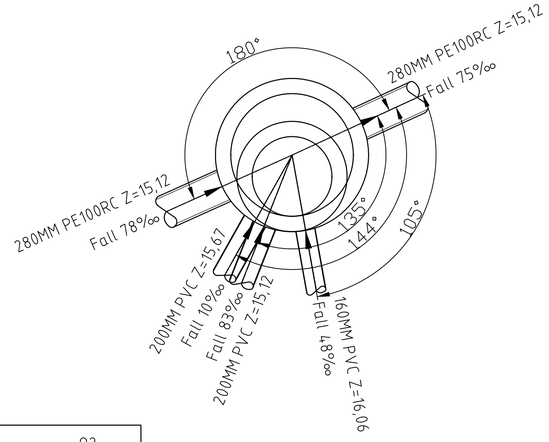

Kum nr.	02
Dimensjon:	1000MM
Materiale:	Betong
Høyde bunn innvendig:	15,12
Høyde topp kum:	17,58

03 - Φ1200

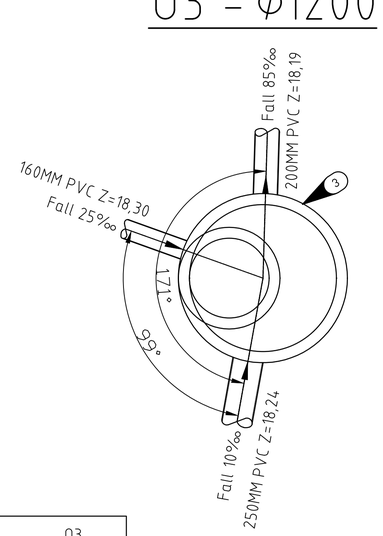

Kum nr.	03
Dimensjon:	1200MM
Materiale:	Betong
Høyde bunn innvendig:	17,19
Høyde topp kum:	20,47

A3 GIR HALV MÅLESTOKK

MERKNADER

1. Overløp for situasjon der separering av AF-system ikke er ferdig.
2. Regnvannstank til bruk i vannlek. Det legges en ledning fra bunn kum som kobles til gårdspumpe/håndpumpe i vannleken.
3. Kummen skal ha virvelkammer. Se tegning GH221.

HENVISNINGER

- Heim kommunes VA-norm
- GH001 Plantegning VA
- GH101-GH104 Lengdeprofil VA
- GH221 Detaljtegning fordrøyningsmagasin

Revisjon	Revisjonen gjelder	Utarb	Kontr	Godkjent	Rev. dato
-		Arkivref.	-		-

Heim kommune
Heldøla'rimele - med store muligheter

VIANOVA

SolHeim barnehage

Kumskisser VA

Konkurransegrunnlag

Tegningsdato	22.05.2026
Bestiller	Espen Westgaard
Produsert av	ViaNova Trondheim AS
Prosjektnummer	-
Arkivreferanse	-
Byggverksnummer	-
Målestokk (A1)	1 : 25
Koordinatsystem	EUREF89 UTM32 / NN2000

Utarbeidet av	Kontrollert av	Godkjent av	Konsulentarkiv	Tegningsnummer / revisjonsbokstav
TKR	JPR	ESV	Q:\...\ 2025019	GH211