06 - Φ1000

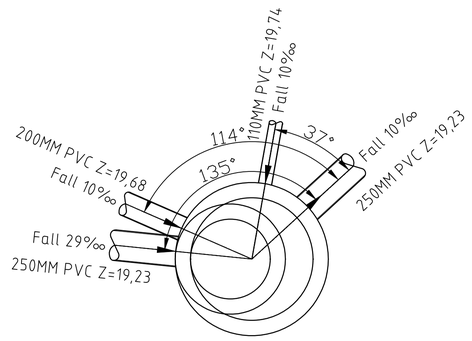

Kum nr.	06
Dimensjon:	1000MM
Materiale:	Betong
Høyde bunn innvendig:	19,23
Høyde topp kum:	21,78

07 - Φ1000

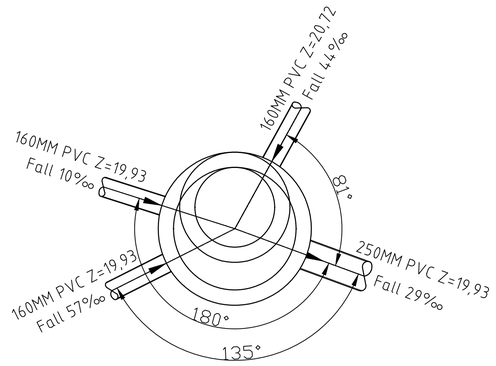

Kum nr.	07
Dimensjon:	1000MM
Materiale:	Betong
Høyde bunn innvendig:	19,93
Høyde topp kum:	22,24

08 - Φ1000

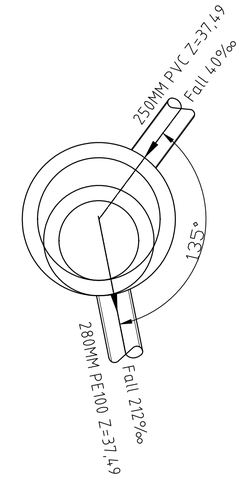

Kum nr.	08
Dimensjon:	1000MM
Materiale:	Betong
Høyde bunn innvendig:	37,49
Høyde topp kum:	39,50

09 - Φ1000

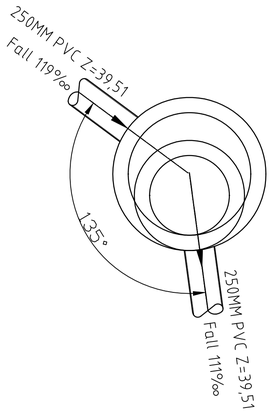

Kum nr.	09
Dimensjon:	1000MM
Materiale:	Betong
Høyde bunn innvendig:	39,51
Høyde topp kum:	41,73

SF1 - Φ1000

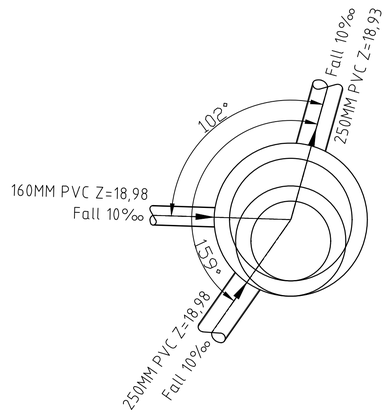

Kum nr.	SF1
Dimensjon:	1000MM
Materiale:	Betong
Høyde bunn innvendig:	17,93
Høyde topp kum:	21,41
Lokktype:	Tett lokk

SF2 - Φ1000

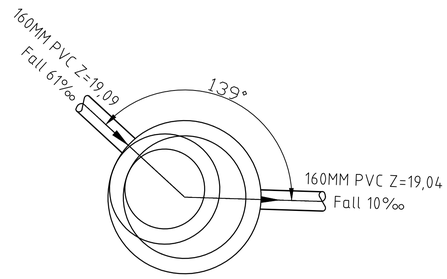

Kum nr.	SF2
Dimensjon:	1000MM
Materiale:	Betong
Høyde bunn innvendig:	18,04
Høyde topp kum:	21,09
Lokktype:	Rund plannrist

A3 GIR HALV MÅLESTOKK

MERKNADER

HENVISNINGER

- Heim kommunes VA-norm
- GH001 Plantegning VA
- GH101-GH104 Lengdeprofil VA
- GH221 Detaljtegning fordrøyningsmagasin

Revisjon	Revisjonen gjelder	Utarb	Kontr	Godkjent	Rev. dato
-		Arkivref.	-		-

Heim kommune
Helhetsforslag - med stort mulighetsrom

VIANOVA

Tegningsdato	22.05.2026
Bestiller	Espen Westgaard
Produsert av	ViaNova Trondheim AS
Prosjektnummer	-
Arkivreferanse	-
Byggverksnummer	-
Målestokk (A1)	1 : 25
Koordinatsystem	EUREF89 UTM32 / NN2000

SolHeim barnehage

Kumskisser VA

Konkurransegrunnlag

Utarbeidet av	Kontrollert av	Godkjent av	Konsulentarkiv
TKR	JPR	ESV	Q:\...\ 2025019

Tegningsnummer / revisjonsbokstav: GH212