SF3 - Φ1000

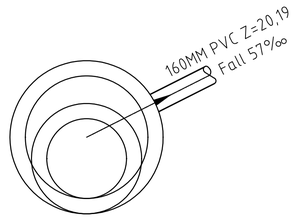

Kum nr.	SF3
Dimensjon:	1000MM
Materiale:	Betong
Høyde bunn innvendig:	19,19
Høyde topp kum:	22,00
Lokktype:	Lavtbyggende kuppelrist

SF4 - Φ1000

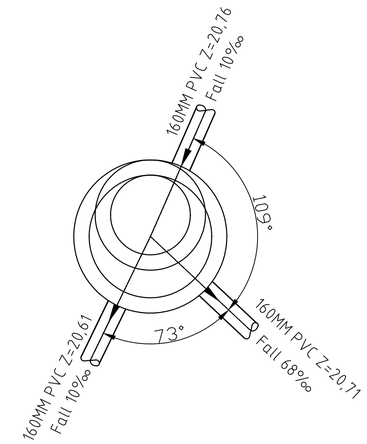

Kum nr.	SF4
Dimensjon:	1000MM
Materiale:	Betong
Høyde bunn innvendig:	19,61
Høyde topp kum:	22,44
Lokktype:	Tett lokk

SF5 - Φ1000

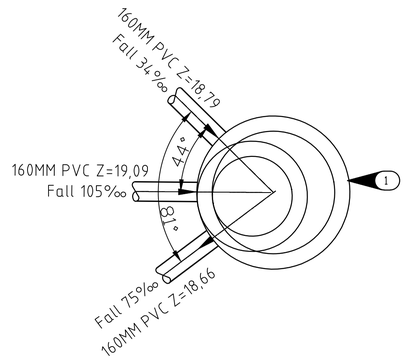

Kum nr.	SF5
Dimensjon:	1000MM
Materiale:	Betong
Høyde bunn innvendig:	17,66
Høyde topp kum:	20,75
Lokktype:	Rund planrist

SF6 - Φ1000

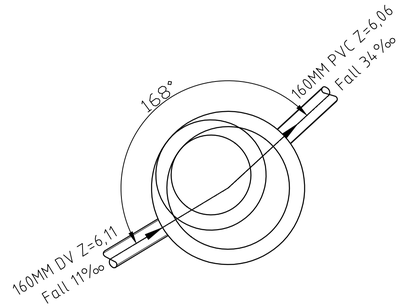

Kum nr.	SF6
Dimensjon:	1000MM
Materiale:	Betong
Høyde bunn innvendig:	5,06
Høyde topp kum:	7,66
Type lokk:	Rektangulær planrist

SF7 - Φ1000

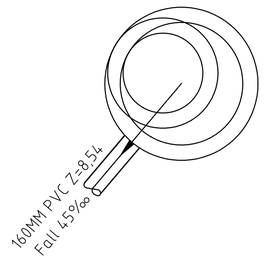

Kum nr.	SF7
Dimensjon:	1000MM
Materiale:	Betong
Høyde bunn innvendig:	7,54
Høyde topp kum:	10,04
Type lokk:	Rektangulær planrist

SF8 - Φ1000

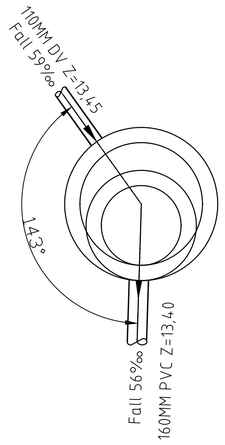

Kum nr.	SF8
Dimensjon:	1000MM
Materiale:	Betong
Høyde bunn innvendig:	12,40
Høyde topp kum:	14,95
Type lokk:	Rektangulær planrist

SF9 - Φ1000

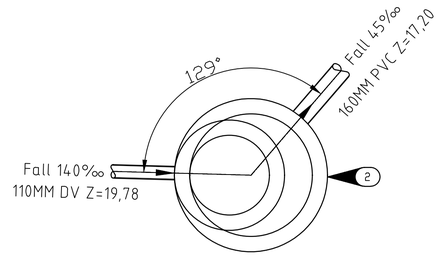

Kum nr.	SF9
Dimensjon:	1000MM
Materiale:	Betong
Høyde bunn innvendig:	16,20
Høyde topp kum:	21,11
Lokktype:	Tett lokk

A3 GIR HALV MÅLESTOKK

MERKNADER

1. Sandfang utgår dersom eksisterende sandfang 7218 kan bevares
2. Byggdrens kobles til dette sandfanget.

HENVISNINGER

- Heim kommunes VA-norm
- GH001 Plantegning VA
- GH101-GH104 Lengdeprofil VA
- GH221 Detaljtegning fordrøyningsmagasin

Revisjon	Revisjonen gjelder	Utarb	Kontr	Godkjent	Rev. dato
-		Arkivref.	-		-

Heim kommune – tilhørighet i med store muligheter – VIANOVA

Tegningsdato	22.05.2026
Bestiller	Espen Westgaard
Produsert av	ViaNova Trondheim AS
Prosjektnummer	-
Arkivreferanse	-
Byggverksnummer	-
Målestokk (A1)	1 : 25
Koordinatsystem	EUREF89 UTM32 / NN2000

SolHeim barnehage

Kumskisser VA

Konkurransegrunnlag

Utarbeidet av	Kontrollert av	Godkjent av	Konsulentarkiv
TKR	JPR	ESV	Q:\...\ 2025019

Tegningsnummer / revisjonsbokstav: GH213