PLAN

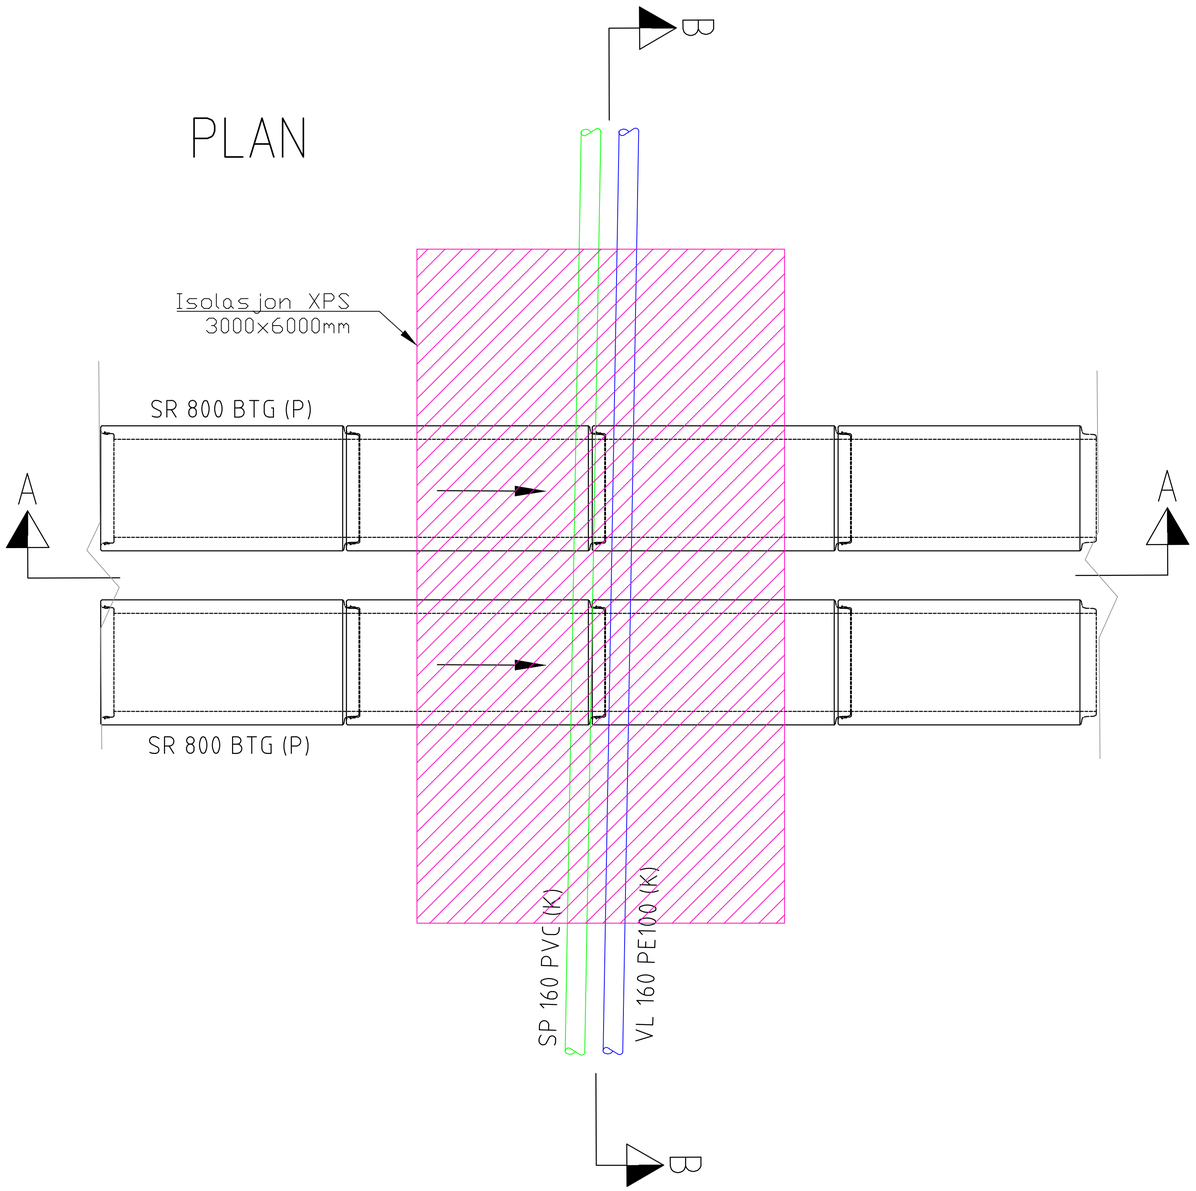

SNITT A–A

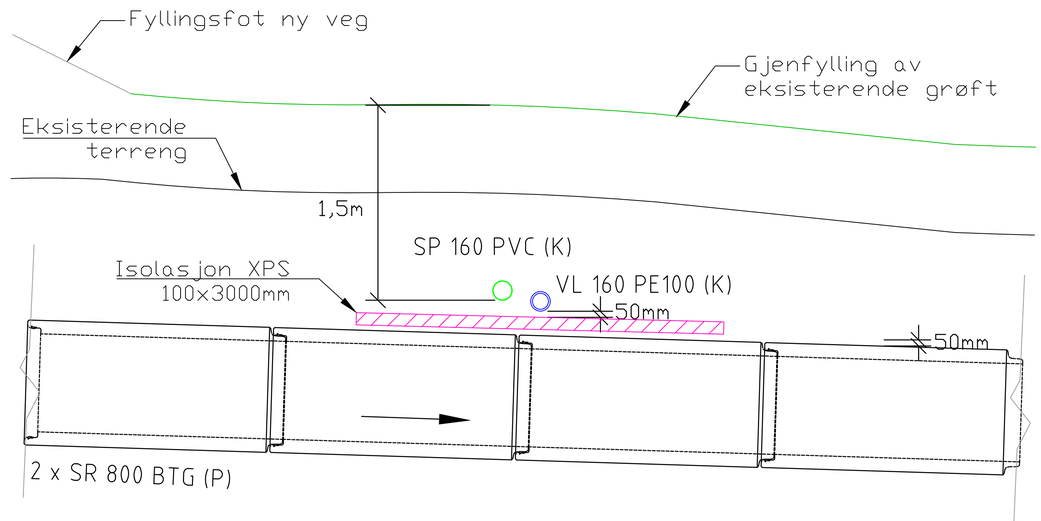

SNITT B–B

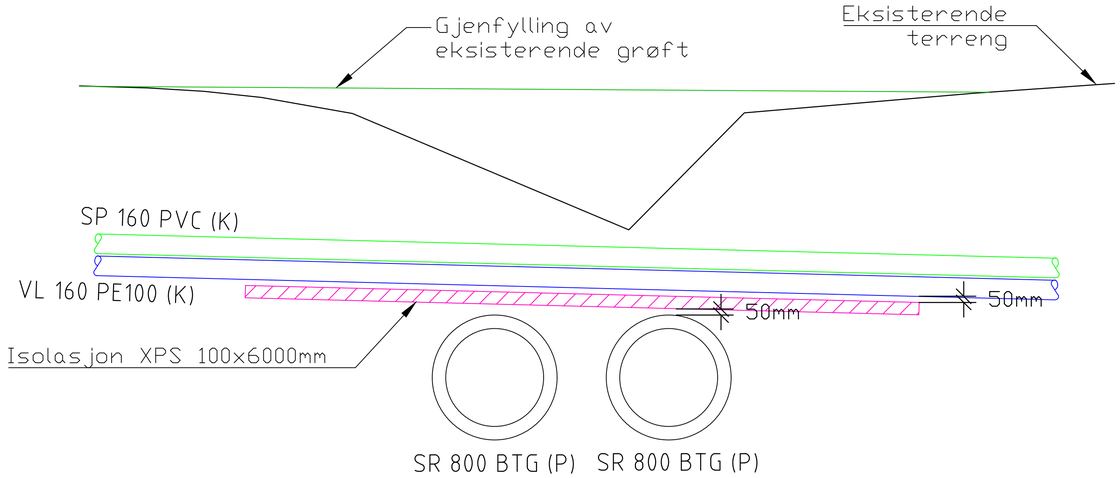

A3 GIR HALV MÅLESTOKK

MERKNADER

- Tegning viser løsning for kryssing av prosjekterte stikkrenner ved omlegging av kommunal VL 160 og SP 160 som følge av at Lernesstranda legges om.

HENVISNINGER

- Heim kommunes VA-norm
- GH001 Plantegning VA
- GH104 Lengdeprofil VA
- GH211-GH213 Kumskisser VA

Revisjon	Revisjonen gjelder	Utarb	Kontr	Godkjent	Rev. dato
-		Arkivref.	-		-

Heim kommune
Folkestyrende - med store muligheter

VIANOVA

Tegningsdato	22.05.2026
Bestiller	Espen Westgaard
Produsert av	ViaNova Trondheim AS
Prosjektnummer	-
Arkivreferanse	-
Byggverksnummer	-
Målestokk (A1)	1 : 25
Koordinatsystem	EUREF89 UTM32 / NN2000
Tegningsnummer / revisjonsbokstav	GH231

SolHeim barnehage

Detaljtegning grøftesnitt

Konkurransegrunnlag

Utarbeidet av	Kontrollert av	Godkjent av	Konsulentarkiv
TKR	JPR	ESV	Q:\...\ 2025019