EROSJONSSIKRING AV GRØFT

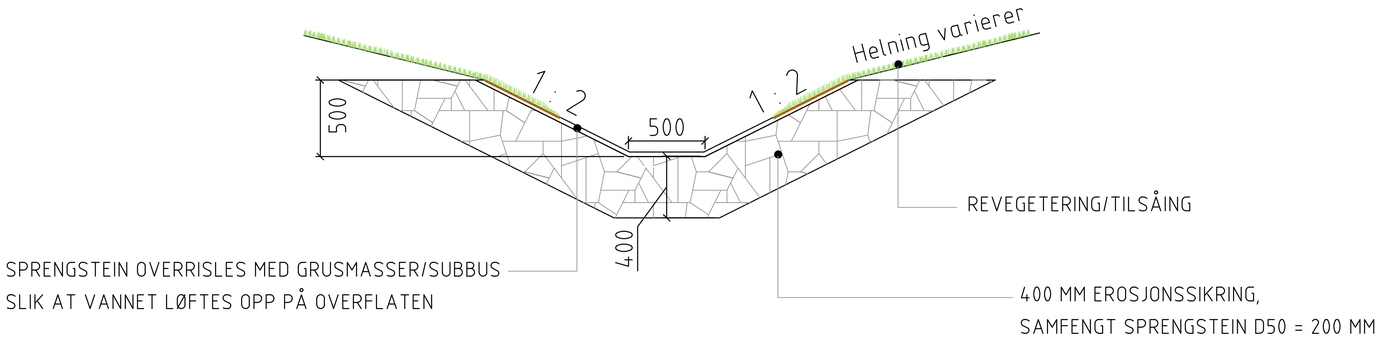

EROSJONSSIKRING OVER MUR

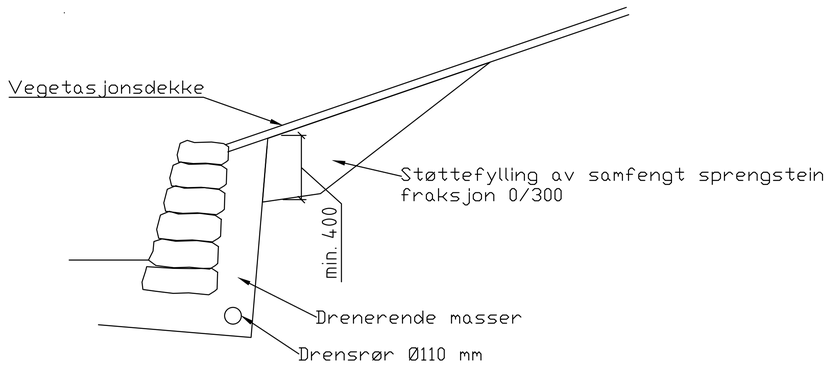

A3 GIR HALV MÅLESTOKK

MERKNADER

HENVISNINGER

- GH001 Plantegning VA

Revisjon	Revisjonen gjelder	Utarb	Kontr	Godkjent	Rev. dato
-		Arkivref.	-		-

Heim kommune
Trondheim kommune

VIANOVA

Tegningsdato	22.05.2026
Bestiller	Espen Westgaard
Produsert av	ViaNova Trondheim AS
Prosjektnummer	-
Arkivreferanse	-
Byggverksnummer	-
Målestokk (A1)	1 : 20
Koordinatsystem	EUREF89 UTM32 / NN2000
Tegningsnummer / revisjonsbokstav	GH301

SolHeim barnehage

Prinsipptegning erosjonssikring

Konkurransegrunnlag

Utarbeidet av	Kontrollert av	Godkjent av	Konsulentarkiv
TKR	JPR	ESV	Q:\...\ 2025019