TYPISK GRØFTESNITT MED GRØFTEKASSE

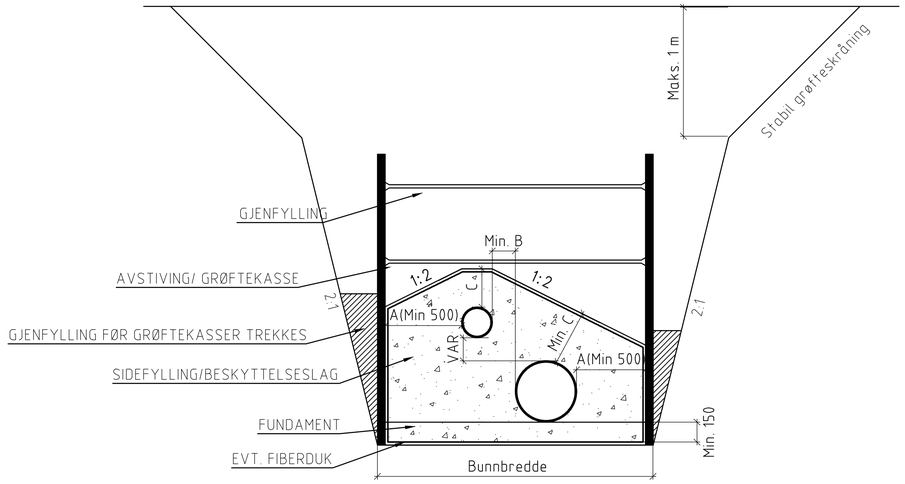

SIDEAVSTANDER

UTVENDIG DIAMETER	SIDEAVSTAND A	MELLOM RØR B	OMFYLLING OVER RØR C
D ≤ 225	200	150	Min. 300
225 ≤ D ≤ 350	250	200	Min. 300
350 ≤ D ≤ 700	350	250	Min. 300

VED BRUK AV GRØFTEKASSER SKAL KASSENE TREKKES ETAPPEVIS MED ETTERFYLLING AV OMFYLLINGSMASSER I HULROMMET ETTER KASSEN
MAKSIMAL SEKSJONSVIS UTSTREKNING PÅ 10 METER

A3 GIR HALV MÅLESTOKK

MERKNADER

HENVISNINGER

- GH001 Plantegning VA

Revisjon	Revisjonen gjelder	Utarb	Kontr	Godkjent	Rev. dato
-		Arkivref.	-		-

Heim kommune
Inkluderende - med store muligheter -

VIANOVA

Tegningsdato	22.05.2026
Bestiller	Espen Westgaard
Produsert av	ViaNova Trondheim AS
Prosjektnummer	-
Arkivreferanse	-
Byggverksnummer	-
Målestokk (A1)	1 : 20
Koordinatsystem	EUREF89 UTM32 / NN2000
Tegningsnummer / revisjonsbokstav	GH302

SolHeim barnehage

Prinsipptegning grøftekasse

Konkurransegrunnlag

Utarbeidet av	Kontrollert av	Godkjent av	Konsulentarkiv
TKR	JPR	ESV	Q:\...\ 2025019