# Normalprofil
M=1:100

Fylkesveg, vegmodell 11000
Dimensjoneringsklasse L1. Trafikkgruppe A

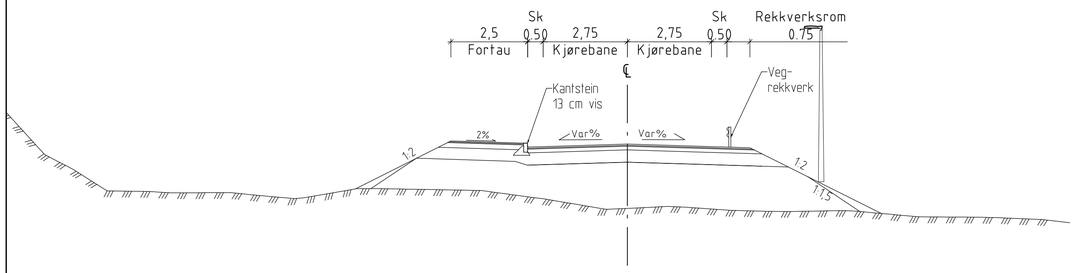

Fortau Lernesstranda, vegmdell 71000

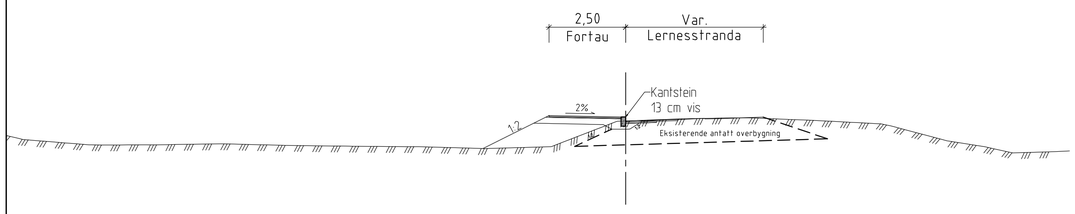

Adkomstveg barnehage, vegmodell 61000

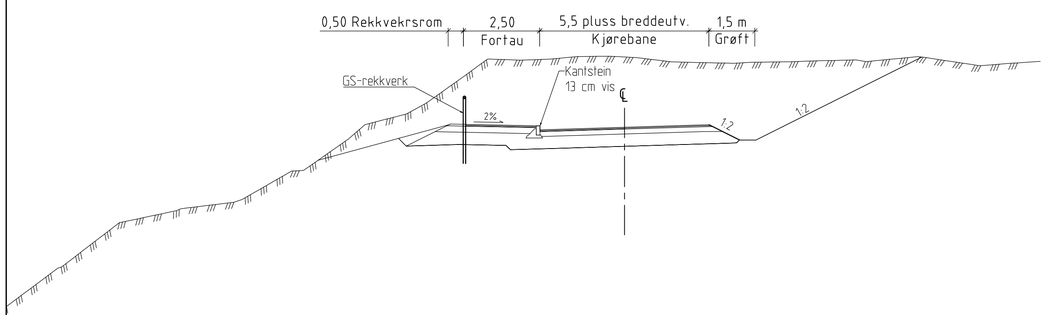

Adkomstveg eiendom, grus, vegmodell 58000

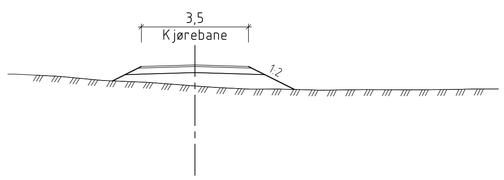

# Overbygning
M=1:10

Fv. 6430 Lernesstranda, vegmodell 11000
Undergrunn: Grus, sand, morene -T2-masser

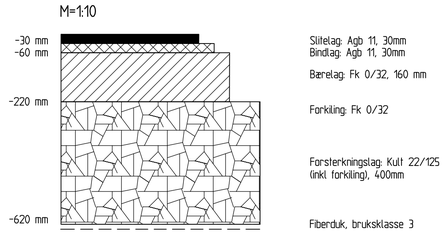

Adkomstveg grus, vegmodell 56000 og 58000
Undergrunn: Grus, sand, morene -T2-masser

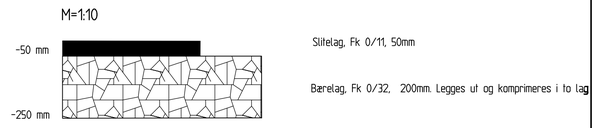

Fortau, vegmodell 71000
Undergrunn: Grus, sand, morene -T2-masser

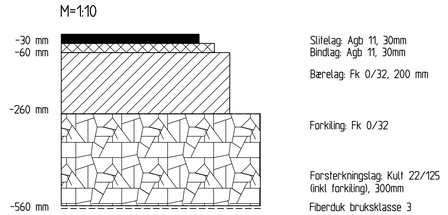

Adkomstveg barnehage vegmodell 61000
Undergrunn: Grus, sand, morene -T2-masser

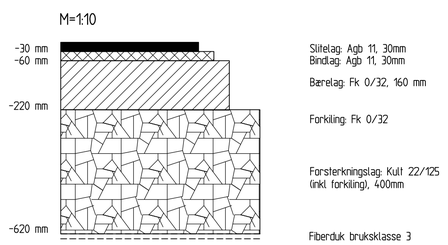

Revisjon	Revisjonen gjelder	Utarb	Kontr	Godkjent	Rev. dato
-		Arkivref.	-		-

Heim kommune — Trøndelagets - med store muligheter

VIANOVA

Tegningsdato	22.05.2026
Bestiller	Espen Westgaard
Produsert av	ViaNova Trondheim AS
Prosjektnummer	-
Arkivreferanse	-
Byggverksnummer	-
Målestokk (A1)	Som vist
Koordinatsystem	EUREF89 UTM32 / NN2000

SolHeim barnehage

Normalprofil og overbygning

Konkurransegrunnlag

Utarbeidet av	Kontrollert av	Godkjent av	Konsulentarkiv	Tegningsnummer / revisjonsbokstav
ESV	MTS	ESV	Q:\...\ 2025019	F101