



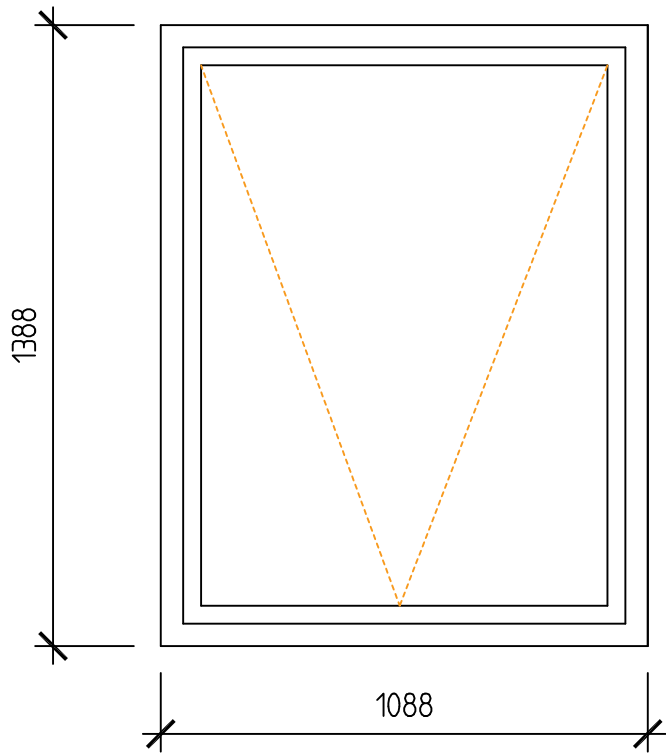

V1
10x14 L
2 STK.

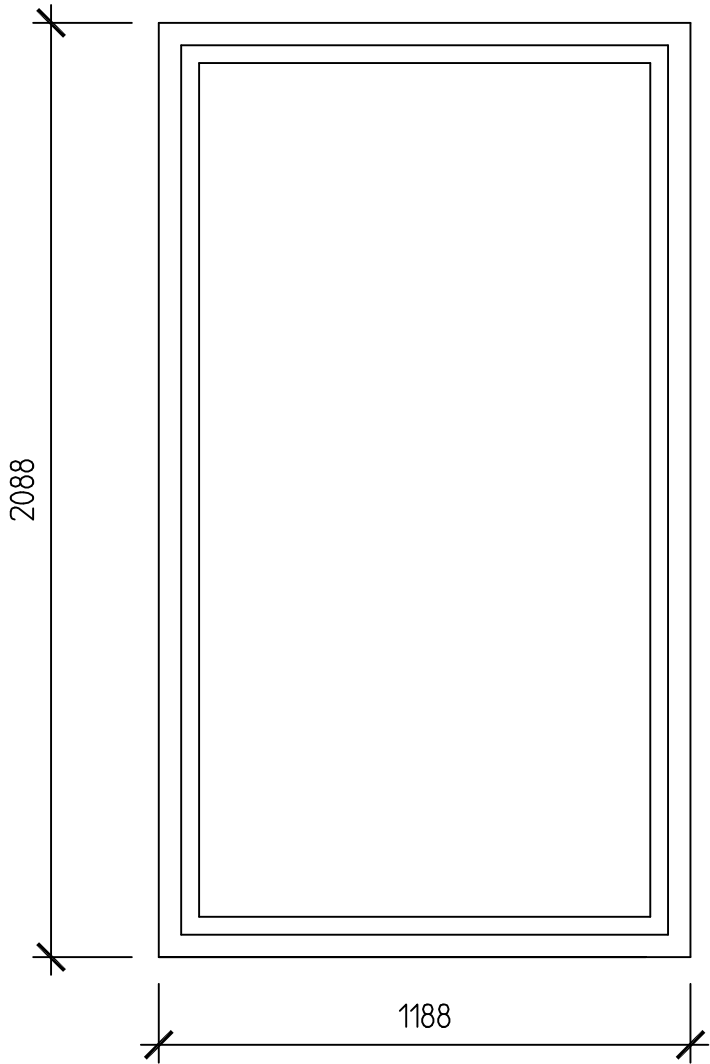

V2
12X21 L
FAST KARM
1 STK.

PVC-VINDU
INNADSLÅENDE
INNV. FARGE: NCS 0502Y
UTV. FARGE: RAL STD. HVIT
2-LAGS ENERGIGLASS
HERDET SIKKERHETSGLASS
TYPEGODKJENT
U-VERDI <= 1,2Wm2h

Dato	Konstr./Tegnet	Kontroll	Kontroll dato	Målestokk	Tegning nr.
31.08.2026	ORP				1008-03

OMBYGGING LEILIGHET DOKTORHAGEN
FORMTEGNING VINDUER
VINDU V1, OG V2