



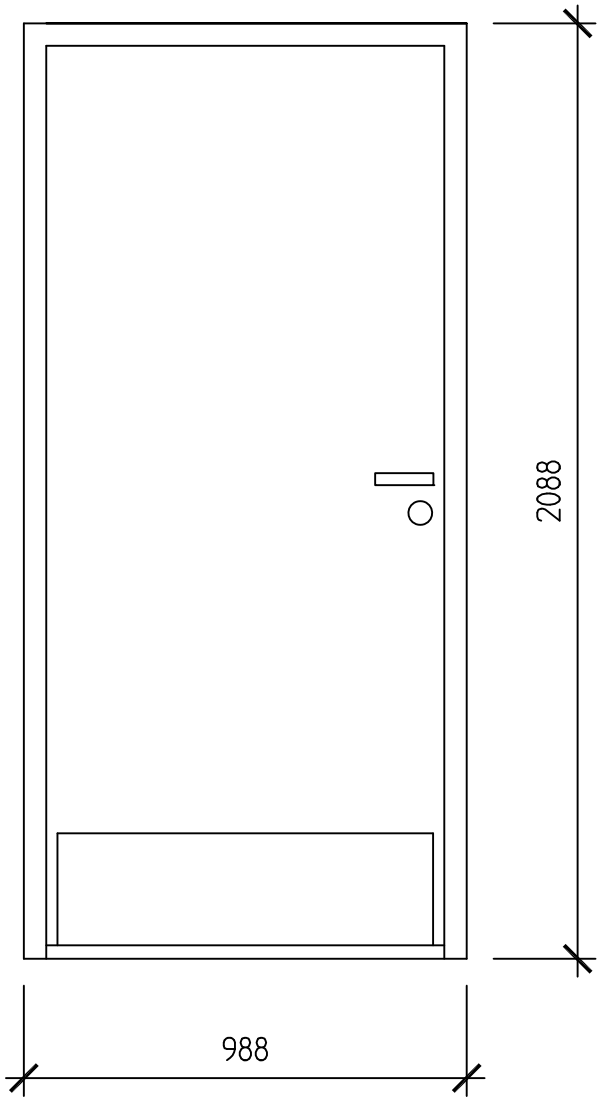

YTTERDØR YD-1
10X21 TETT DØR
YTTERDØRER SKAL HA SPARKEPLATE INNV. OG UTV.
VRIDERE I RUSTFRITT STÅL
LEVERES MED DØRLUKKER OG LÅSKASSE FOR SYSTEMLÅS.
FORBEREDT FOR SYSTEMLÅS OG ADGANGSKONTROLL RCO.

1 STK. VH

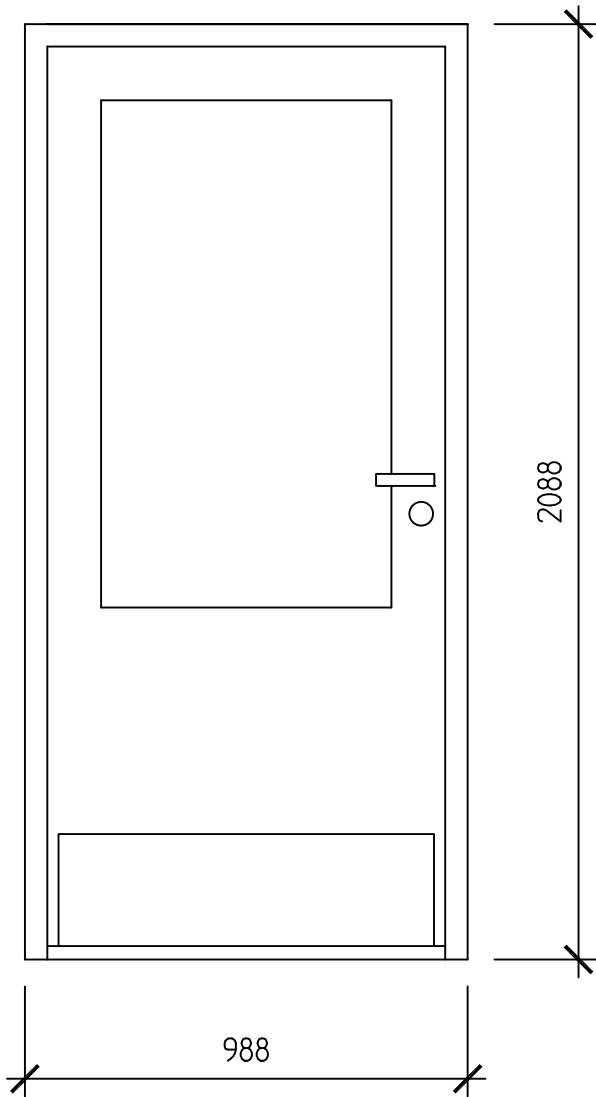

BALKONGDØR TD-1
10X21/14 MED HERDET SIKKERHETSGLOSS
TERRASSEDØR SKAL HA SPARKEPLATE INNV. OG UTV.
LEVERES MED DØRLUKKER
LÅSKASSE FOR SYSTEMLÅS.
VRIDERE AV RUSTFRITT STÅL
1 STK. VH

Dato	31.08.2026	Konstr./Tegnet	ORP	Kontroll	Kontroll dato	Målestokk	Tegning nr.	1008-04
------	------------	----------------	-----	----------	---------------	-----------	-------------	---------

OMBYGGING LEILIGHET DOKTORHAGEN
FORMTEGNING DØRER
YTTERDØR YD-1 OG TERRASSEDØR TD-1