


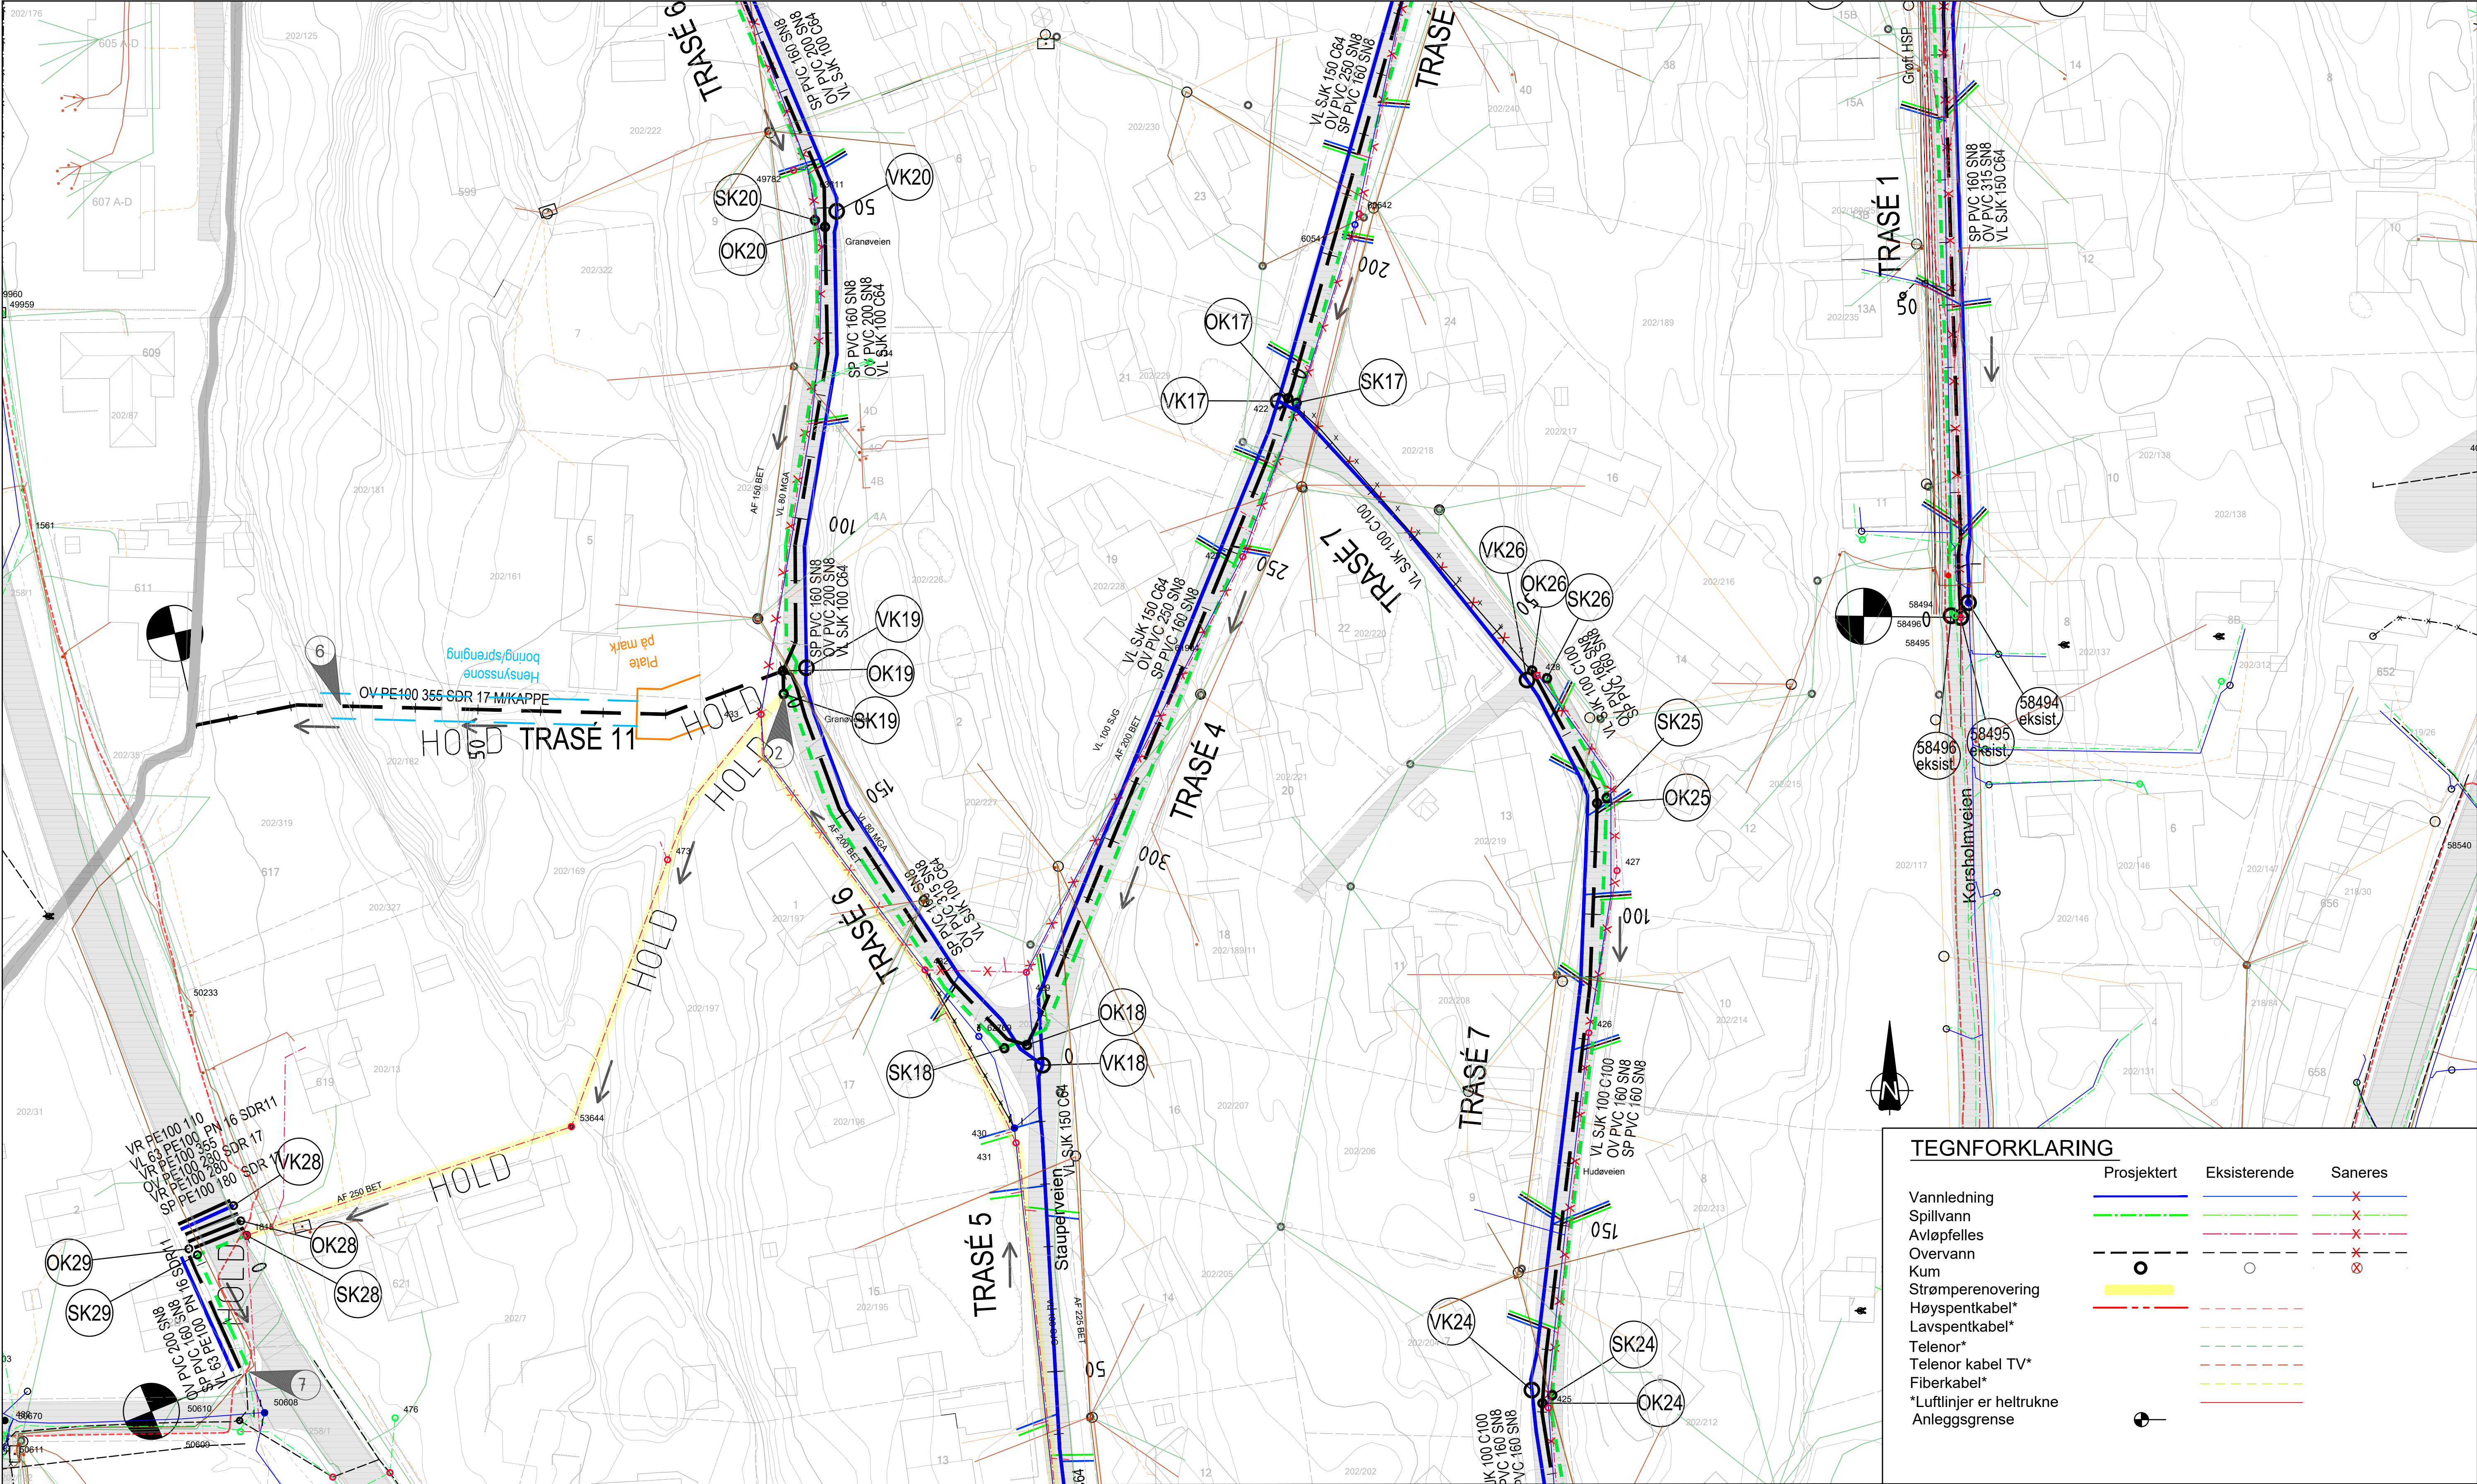

Anmerkninger:

- VA-ledninger er noe sideforskyvet for lesbarhetens skyld. Tegning angir ikke eksakt plassering.

Henvisninger:

- For oversiktstegning 1:1000, se H101
- For plan- og profiltegning, se tegning H201, H205-H209, H212 og H213.
- For kumdetaljer, se tegning H302, H306-H309.

Bestemmelser:

- Færder kommune sin VA-norm skal følges.

Merknader:

- 2 Det etableres midlertidig, hevet sideløp (nødoverløp) i SK19 til OK19. Overløp skal ha dykker.
- 6 Eksakt plassering og gjennomførelse avklares i samråd med kommune, evt. entreprenør.
- 7 Eksentrisk overgang som ligger i bunnen fra 400mm PP til 200 mm PVC for overvann og tilsvarende for spillvann 315 mm PVC til 160 mm PVC

DOKUMENTSTATUS:

- X - Forel*pig
- A - Generell
- B - Anbudsfase
- C - Byggefase
- Z - Som bygget

00	Anbudstegning	NORIGR	NOVIST	NOHLAI	29.05.2026
Rev	Endring	Utført	Kontr.	Godkjent	Dato
Oppdragsgiver				Prosjektleder	
Færder kommune				NOHLAI	
Prosjekt navn				Målestokk	
Tjome sentrum				1:500	
Vann og avløp				Arkformat	
Detailert plantegning				A1	
Plantegning, Kartblad 2				Koordinatsystem	
				UTM 32N, NN2000	
				Prosjektnr	
				10237800	
				Prosjektleder	
				NOANIP	
				Tegningsstatus	
				Anbudstegning	
Fagdisiplin		Tegningsnummer		Status	Rev
W				B	00