
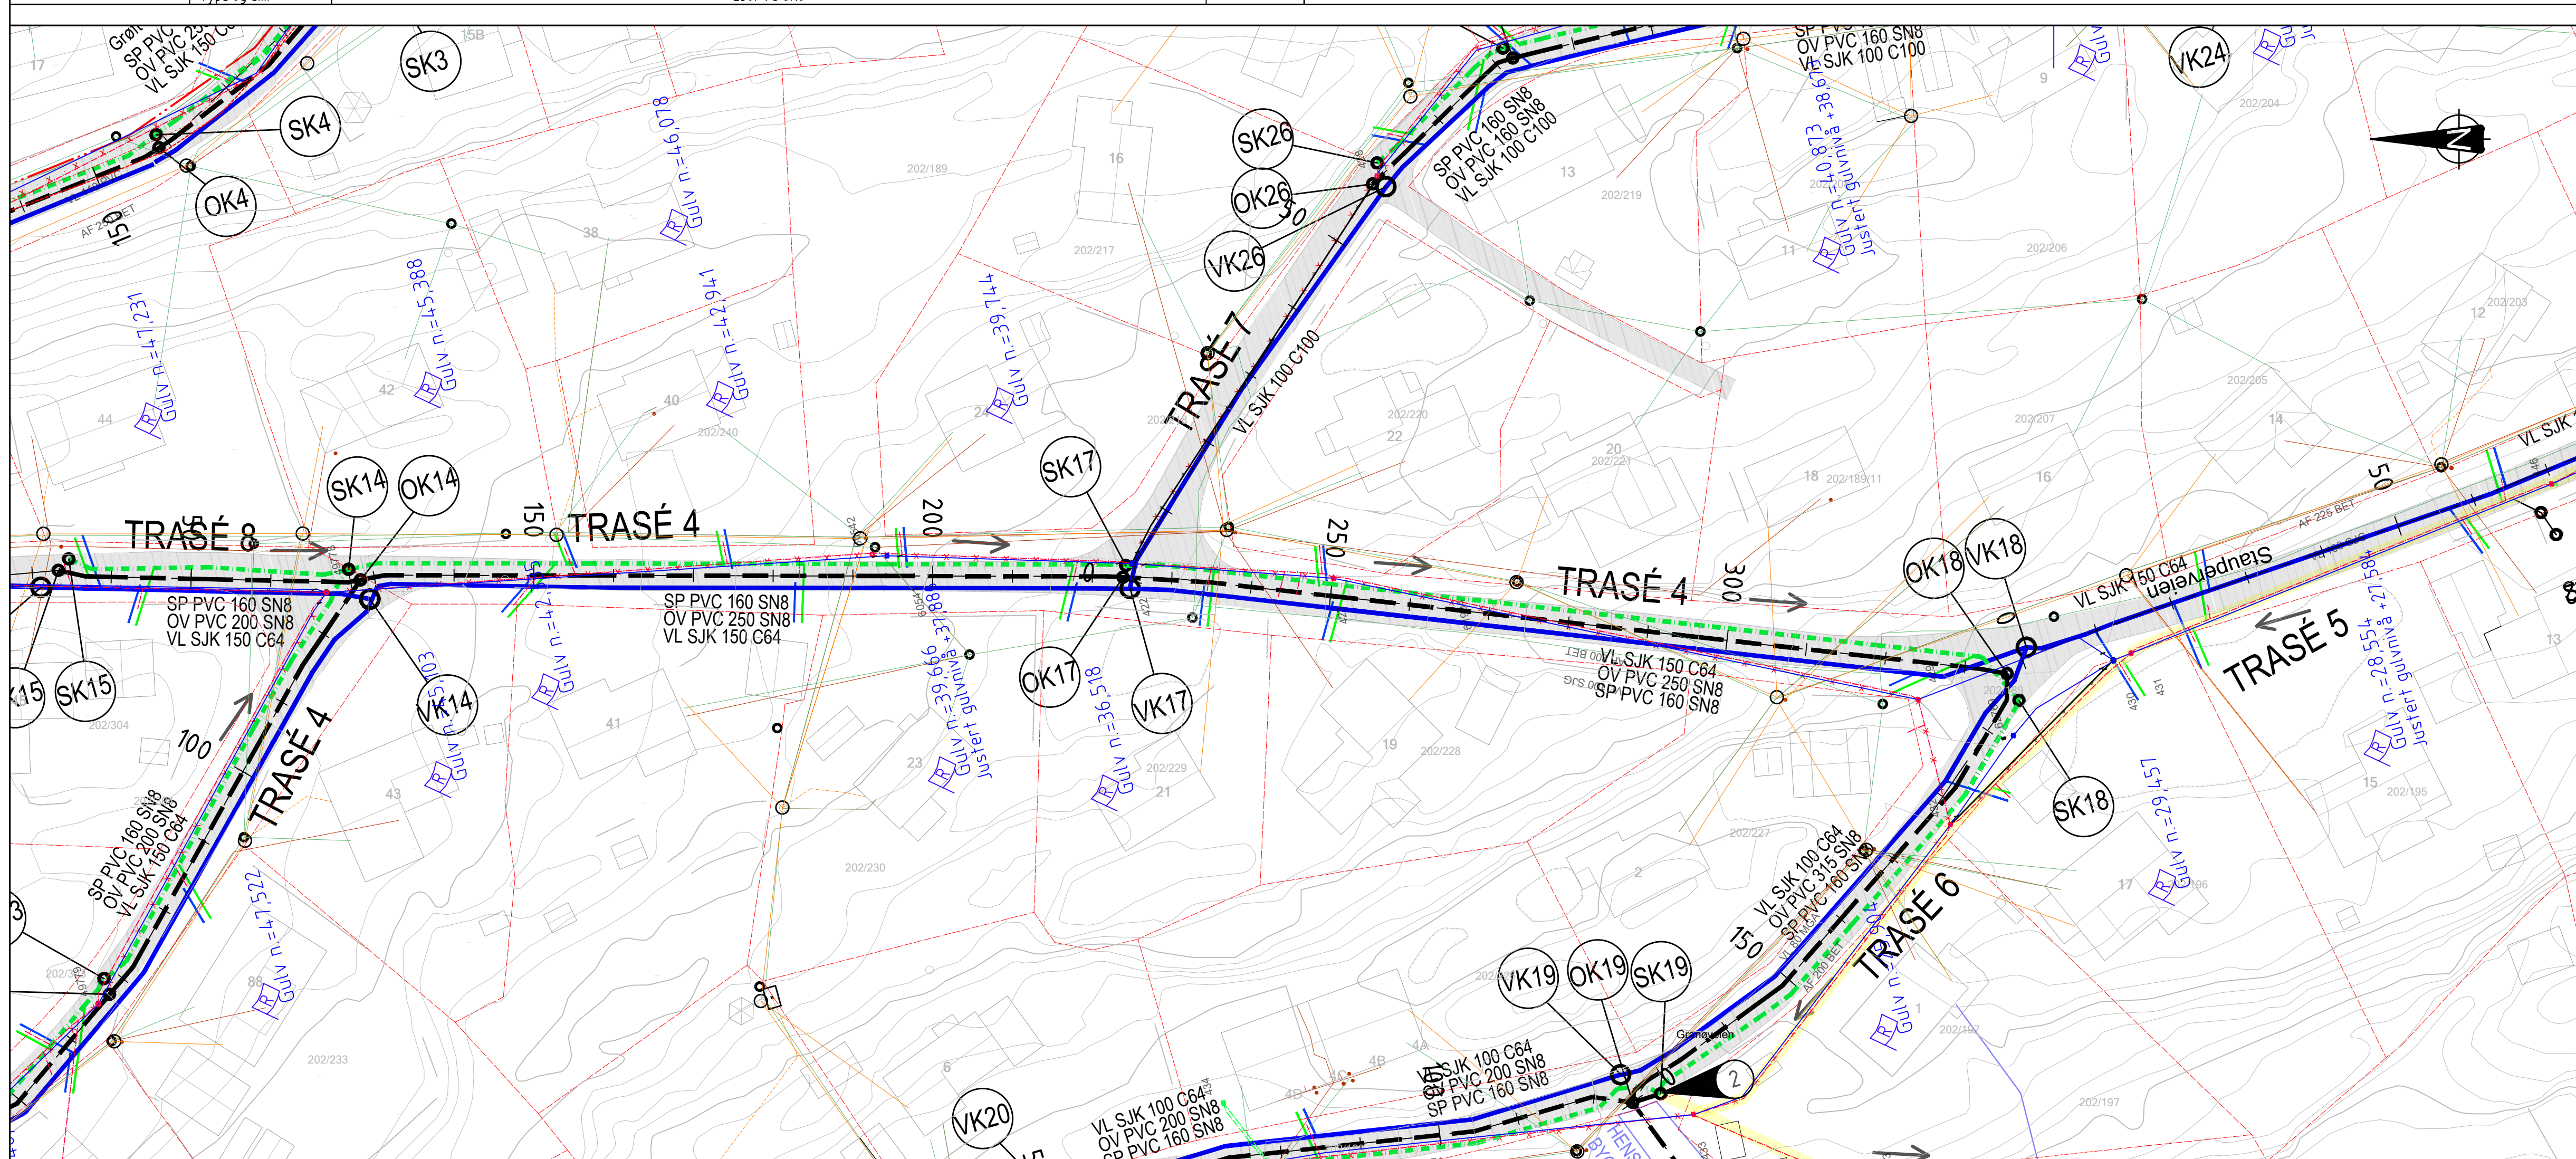


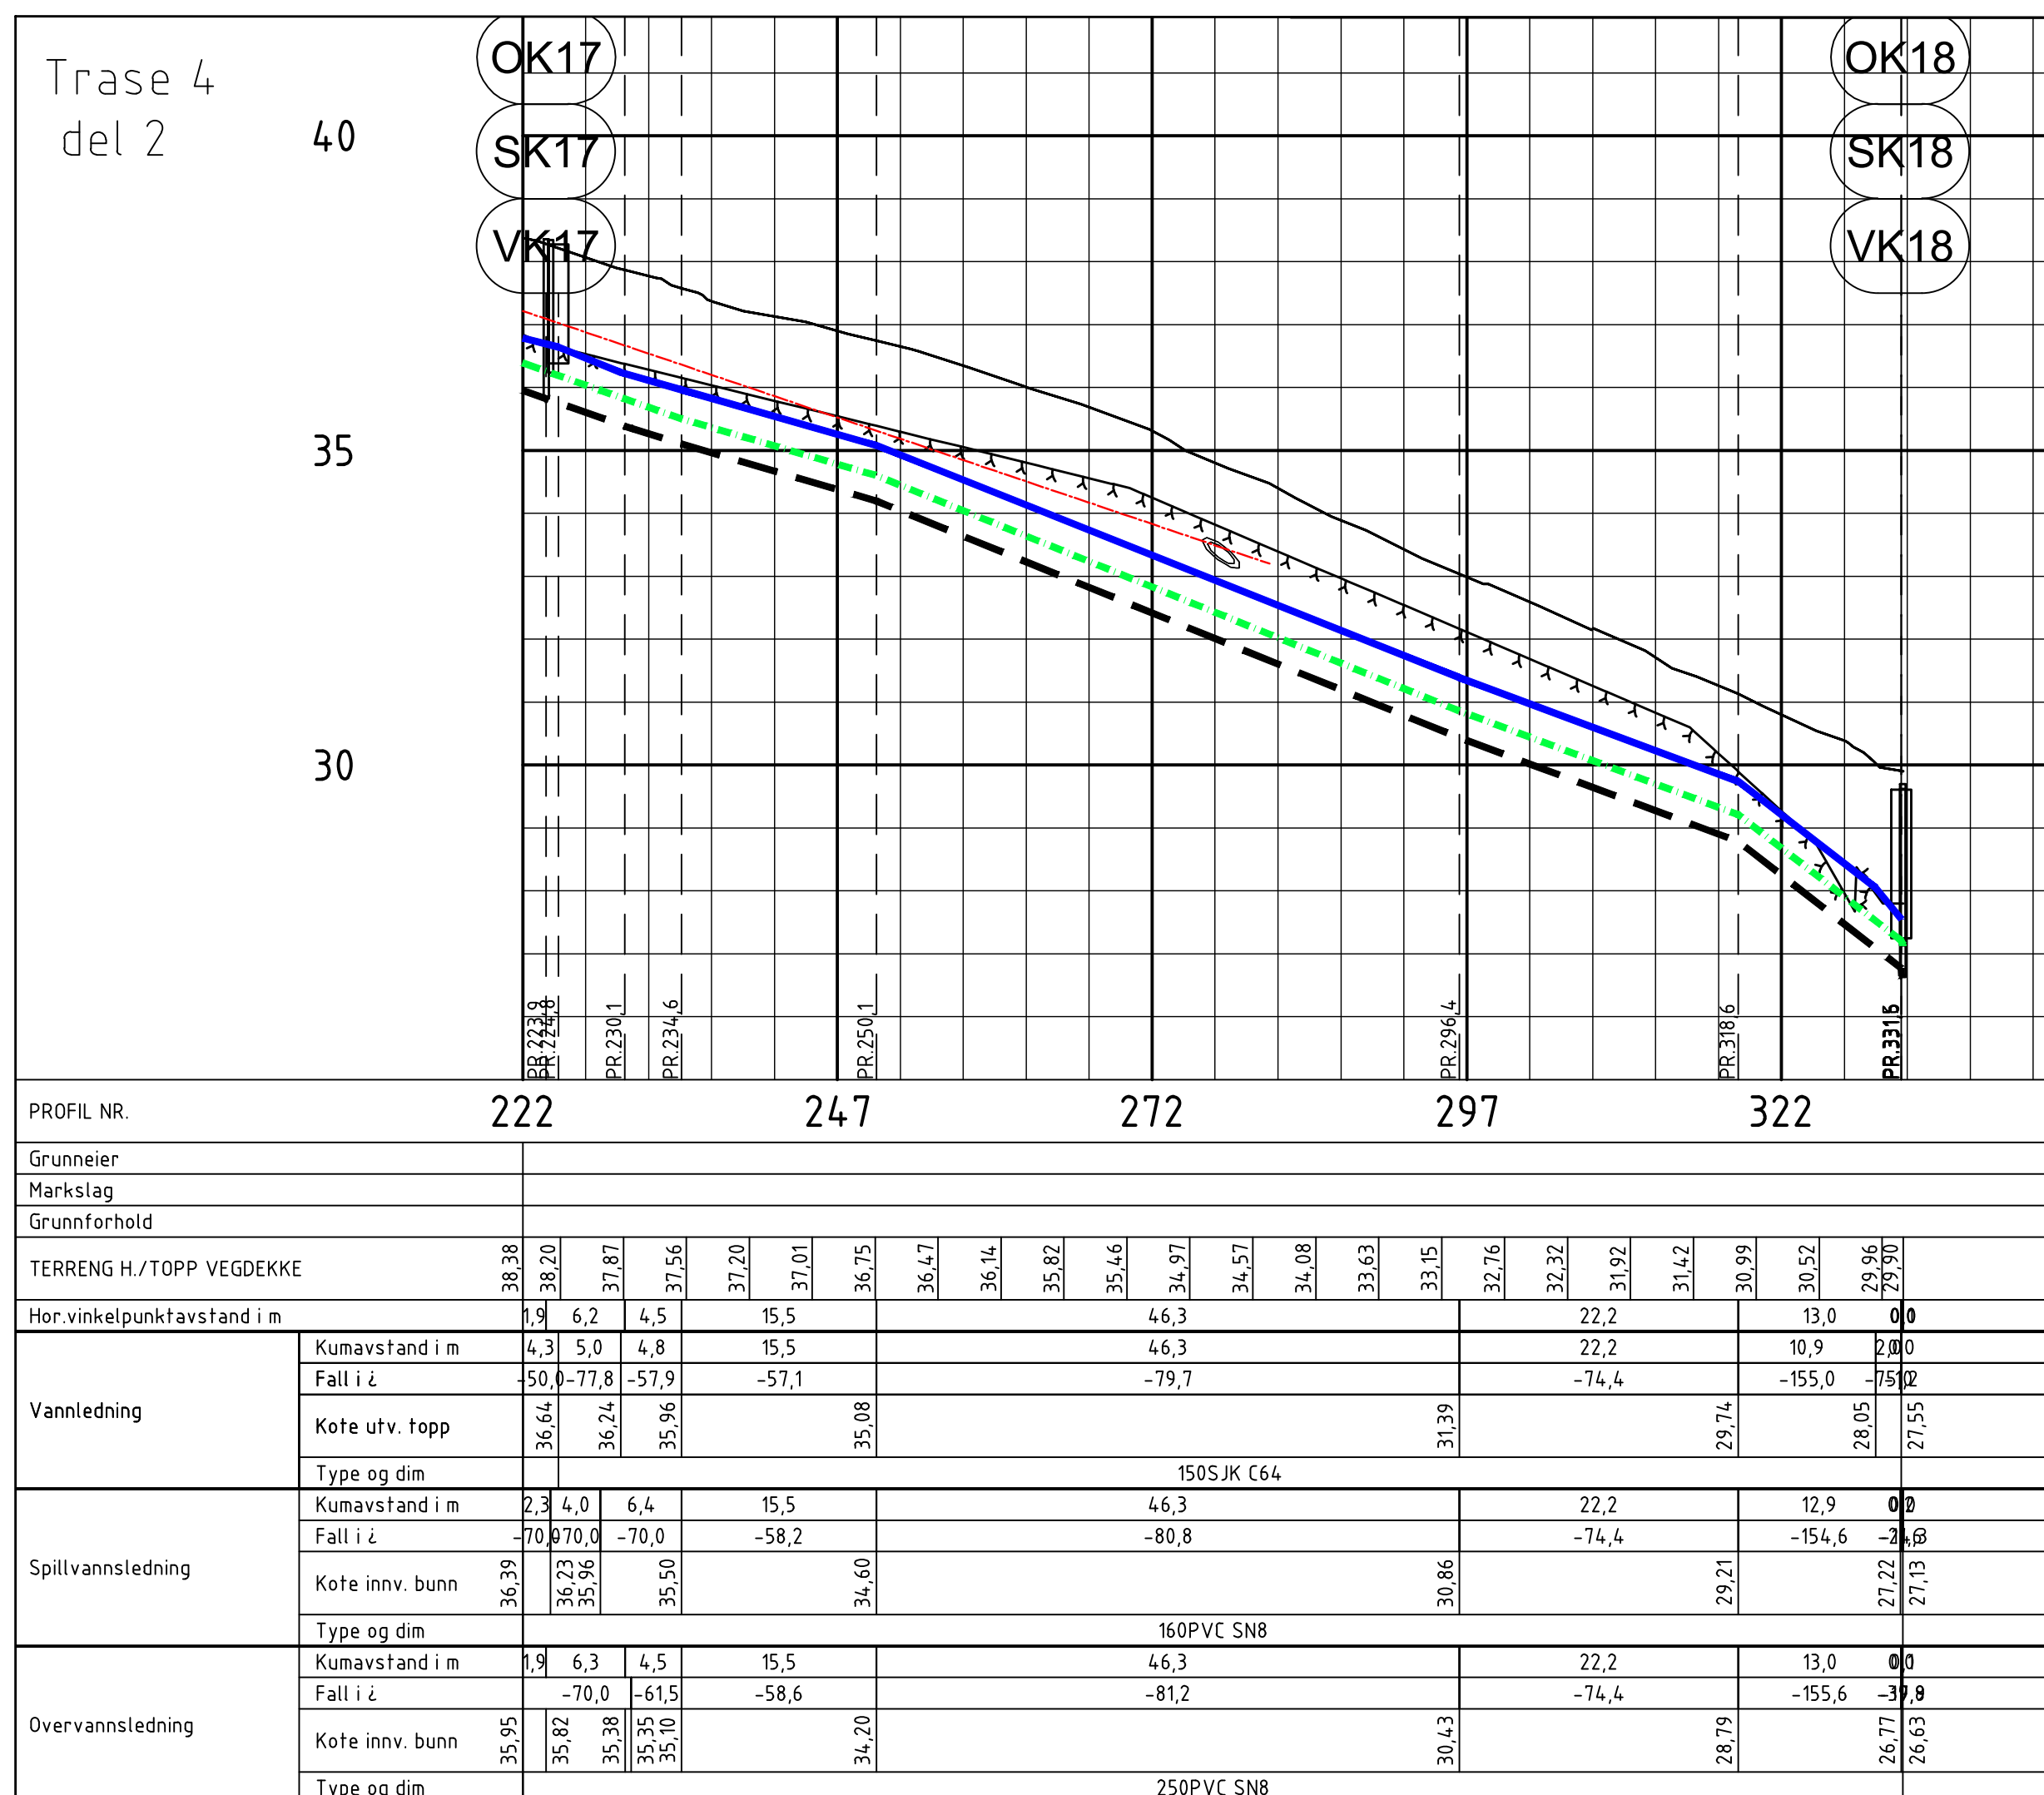

Anmerkungen:

- VA-ledninger er noe sideforskyvet for lesbarhetens skyld. Tegning angir ikke eksakt plassering

Bestemmelser:

- Færder kommune sin VA-norm skal følges.
- Ledninger som ligger over frosthøyde må isoleres.

Merknader:

- 2 Det etableres midlertidig, hevet sideløb (nødoverløp). Overløpet skal ha dykker.

Henvisninger:

- For oversiktstegning 1:1000, se H101
- For plantegninger, se H104
- For kumdetaljer, se tegning H306 og H307

DOKUMENTSTATUS:

- X - Foreløpig
- A - Generell
- B - Anbudsfase
- C - Byggefase
- Z - Som bygget

TEGNFORKLARING

	Prosjektert	Eksisterende	Saneres
Vannledning			
Spillvann			
Avløpfelles (strømpegofes)			
Overvann			
Kum			
Berg			
Høyspentkabel*			
Lavspentkabel*			
Telenor*			
Telenor kabel TV*			
Fiberkabel*			
*Luftlinjer er heltrukne (usikre Telenor-linjer)			
Anleggsgrense			

00	Anbudstegning	NORIGR	NOVIST	NOHLAI	29.05.2018
Rev	Endring	Utført	Kontr.	Godkjent	Dato
Oppdragsgiver Færder kommune			Prosjektleder NOHLAI		
Prosjektnavn Tjømø sentrum etappe 3			Målestokk 1:500, 1:100		
Vann og avløp			Arkformat A1		
Plan og profil			Koordinatsystem UTM 32N, NN20		
Trase 4 - del 2			Prosjektnr 10237800		
			Prosjektleder NOANIP		
			Tegningsstatus Anbudstegning		
Fagdisiplin	Tegningsnummer	STA	Rev		
VA			H206	B	00