




# KG6

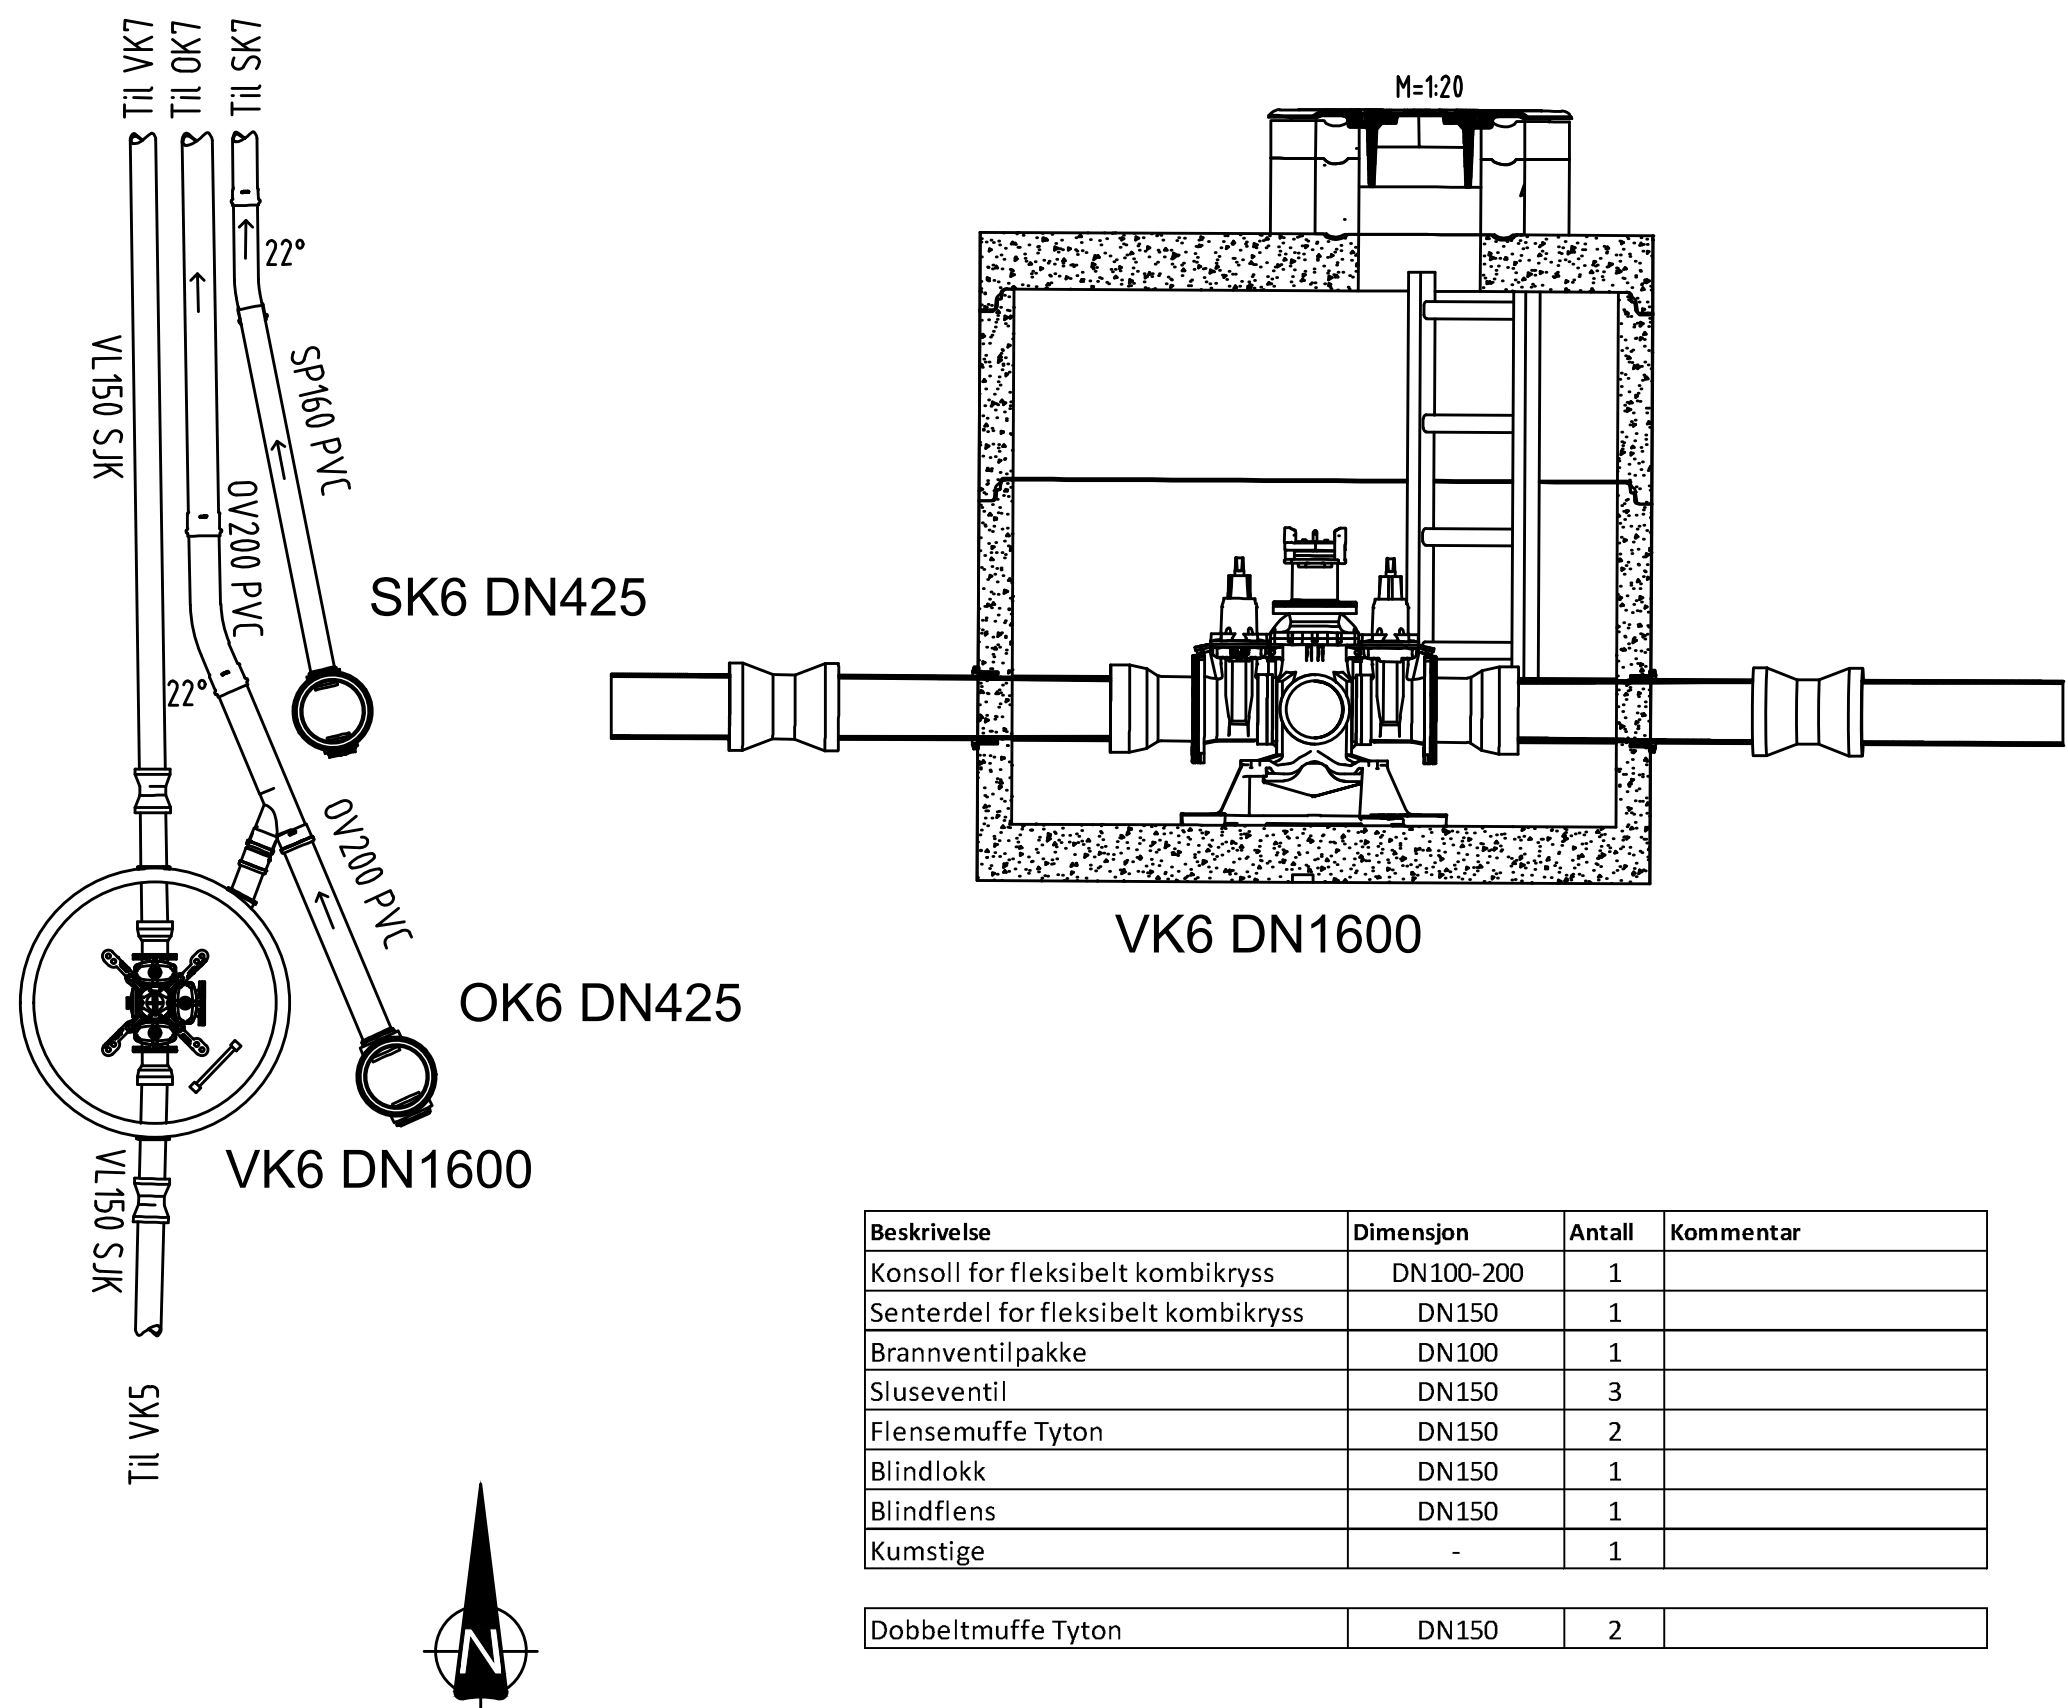

## KG7

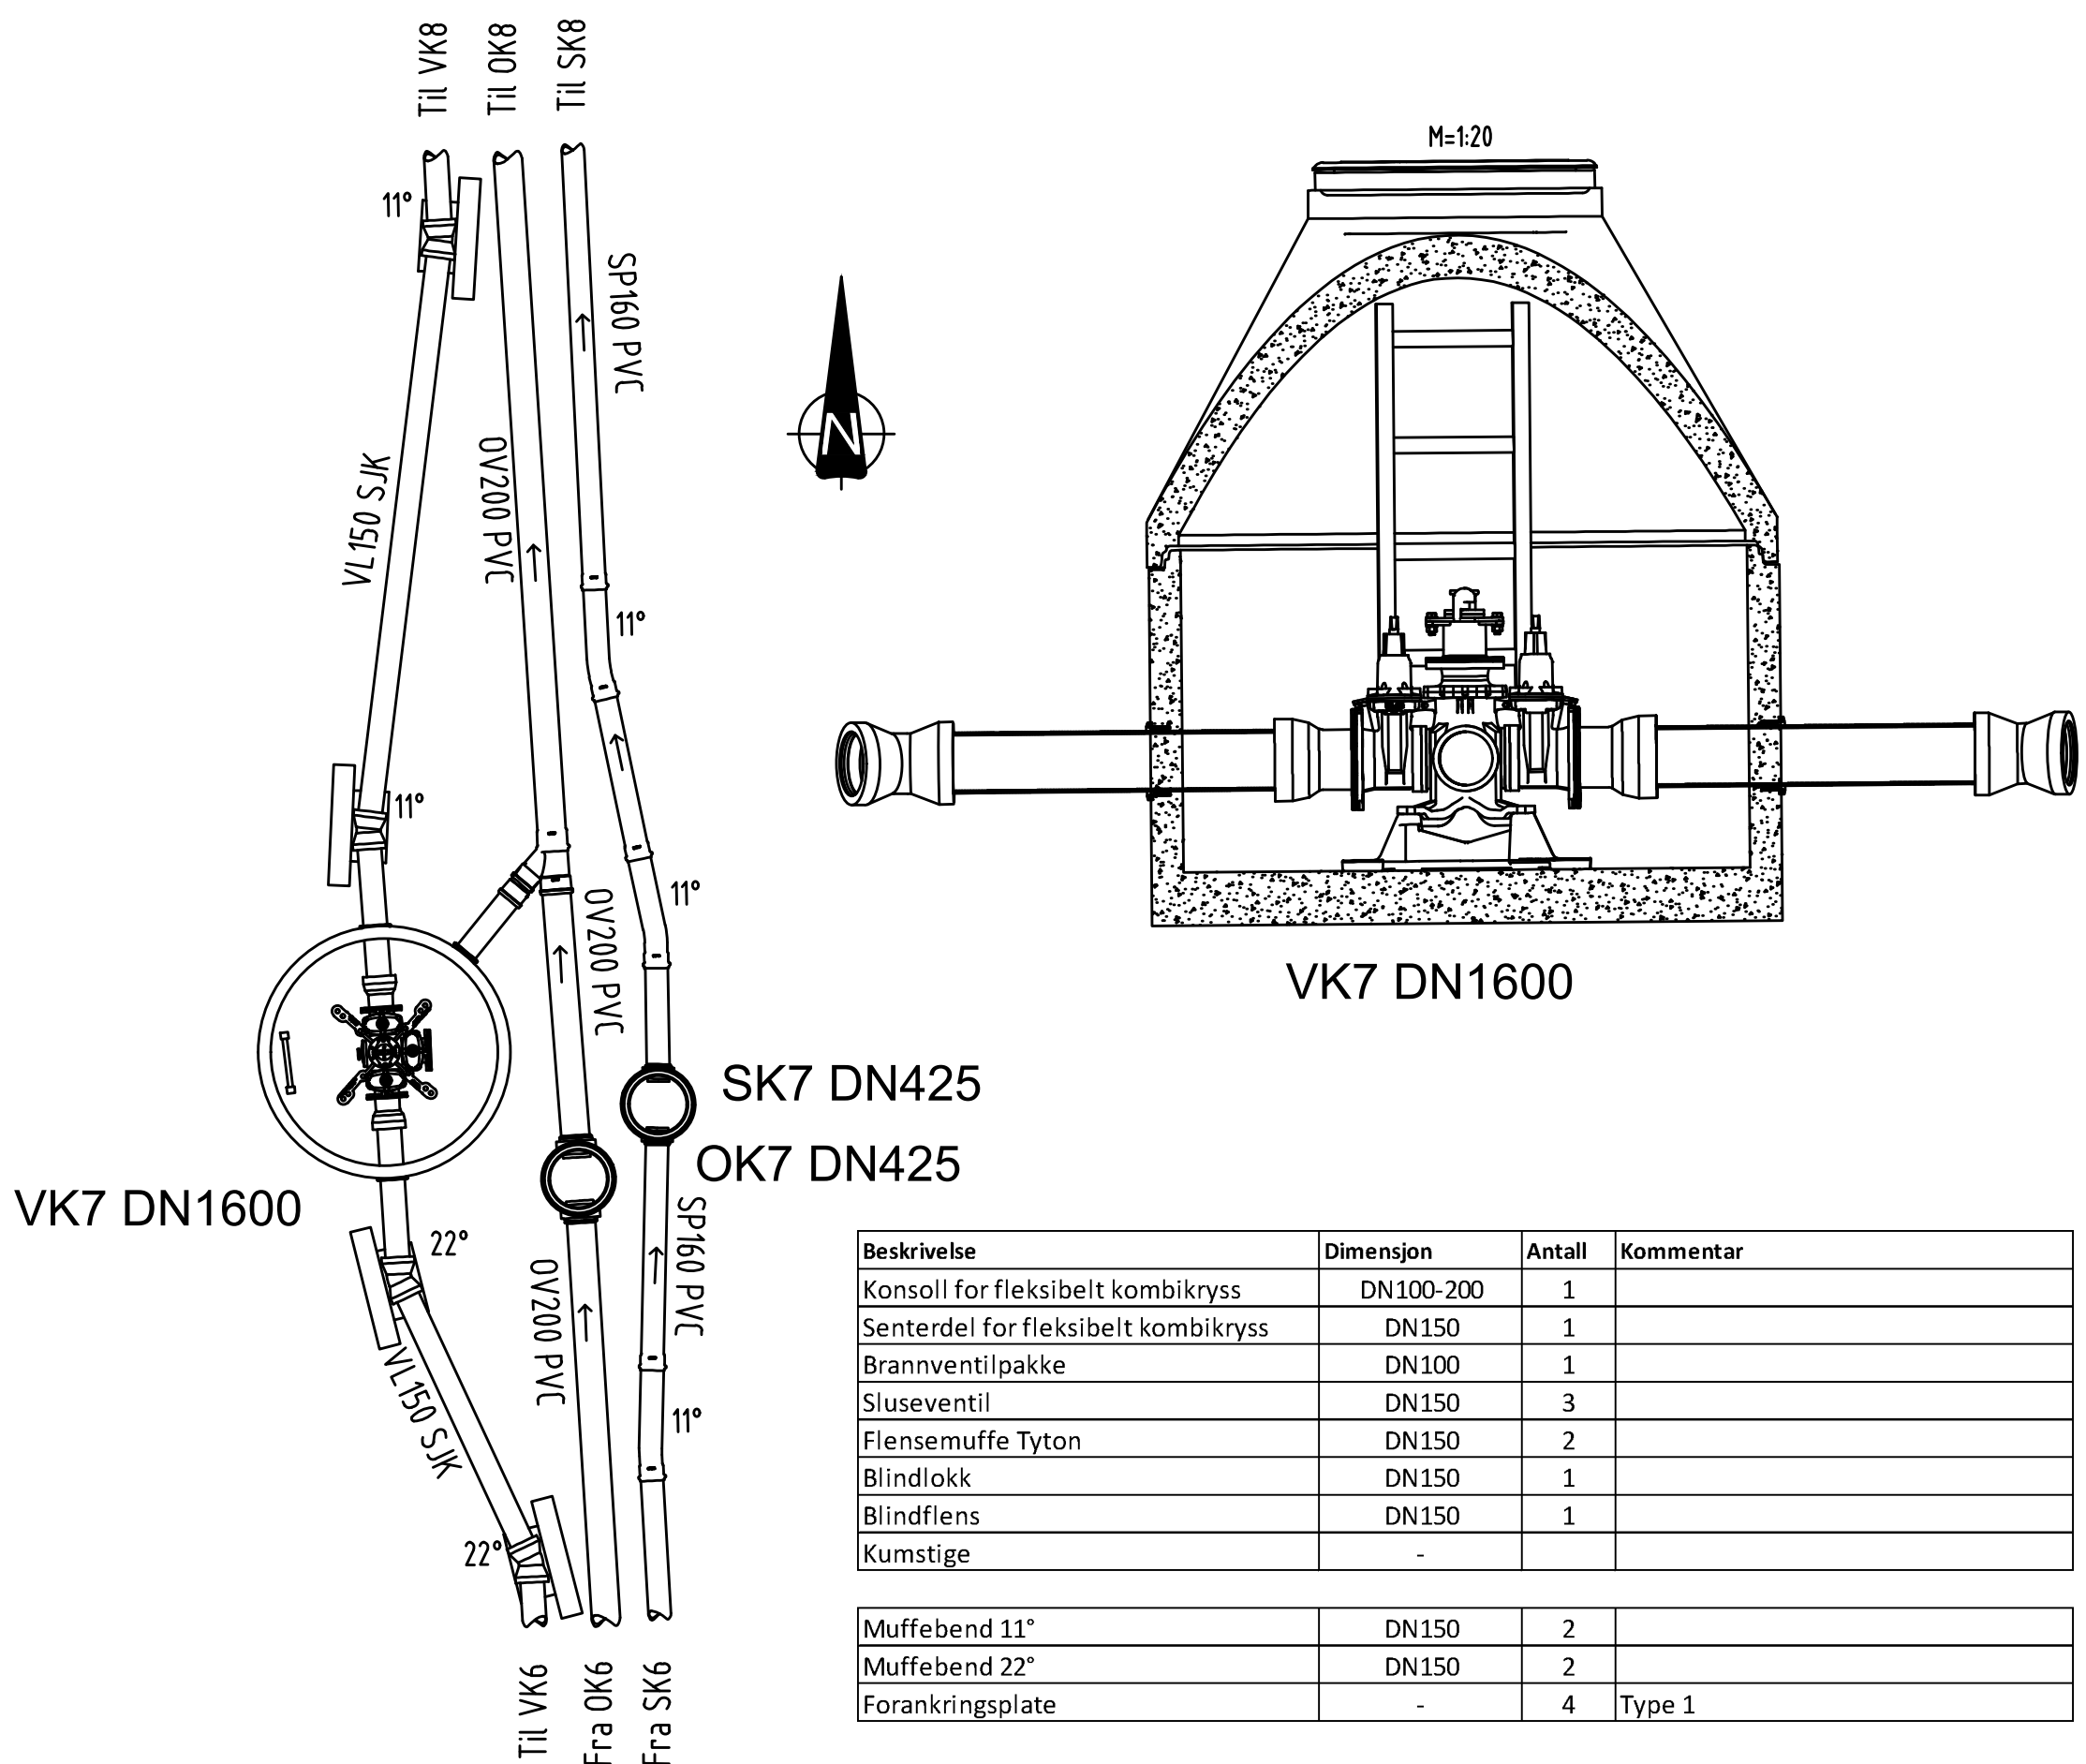

## KG8

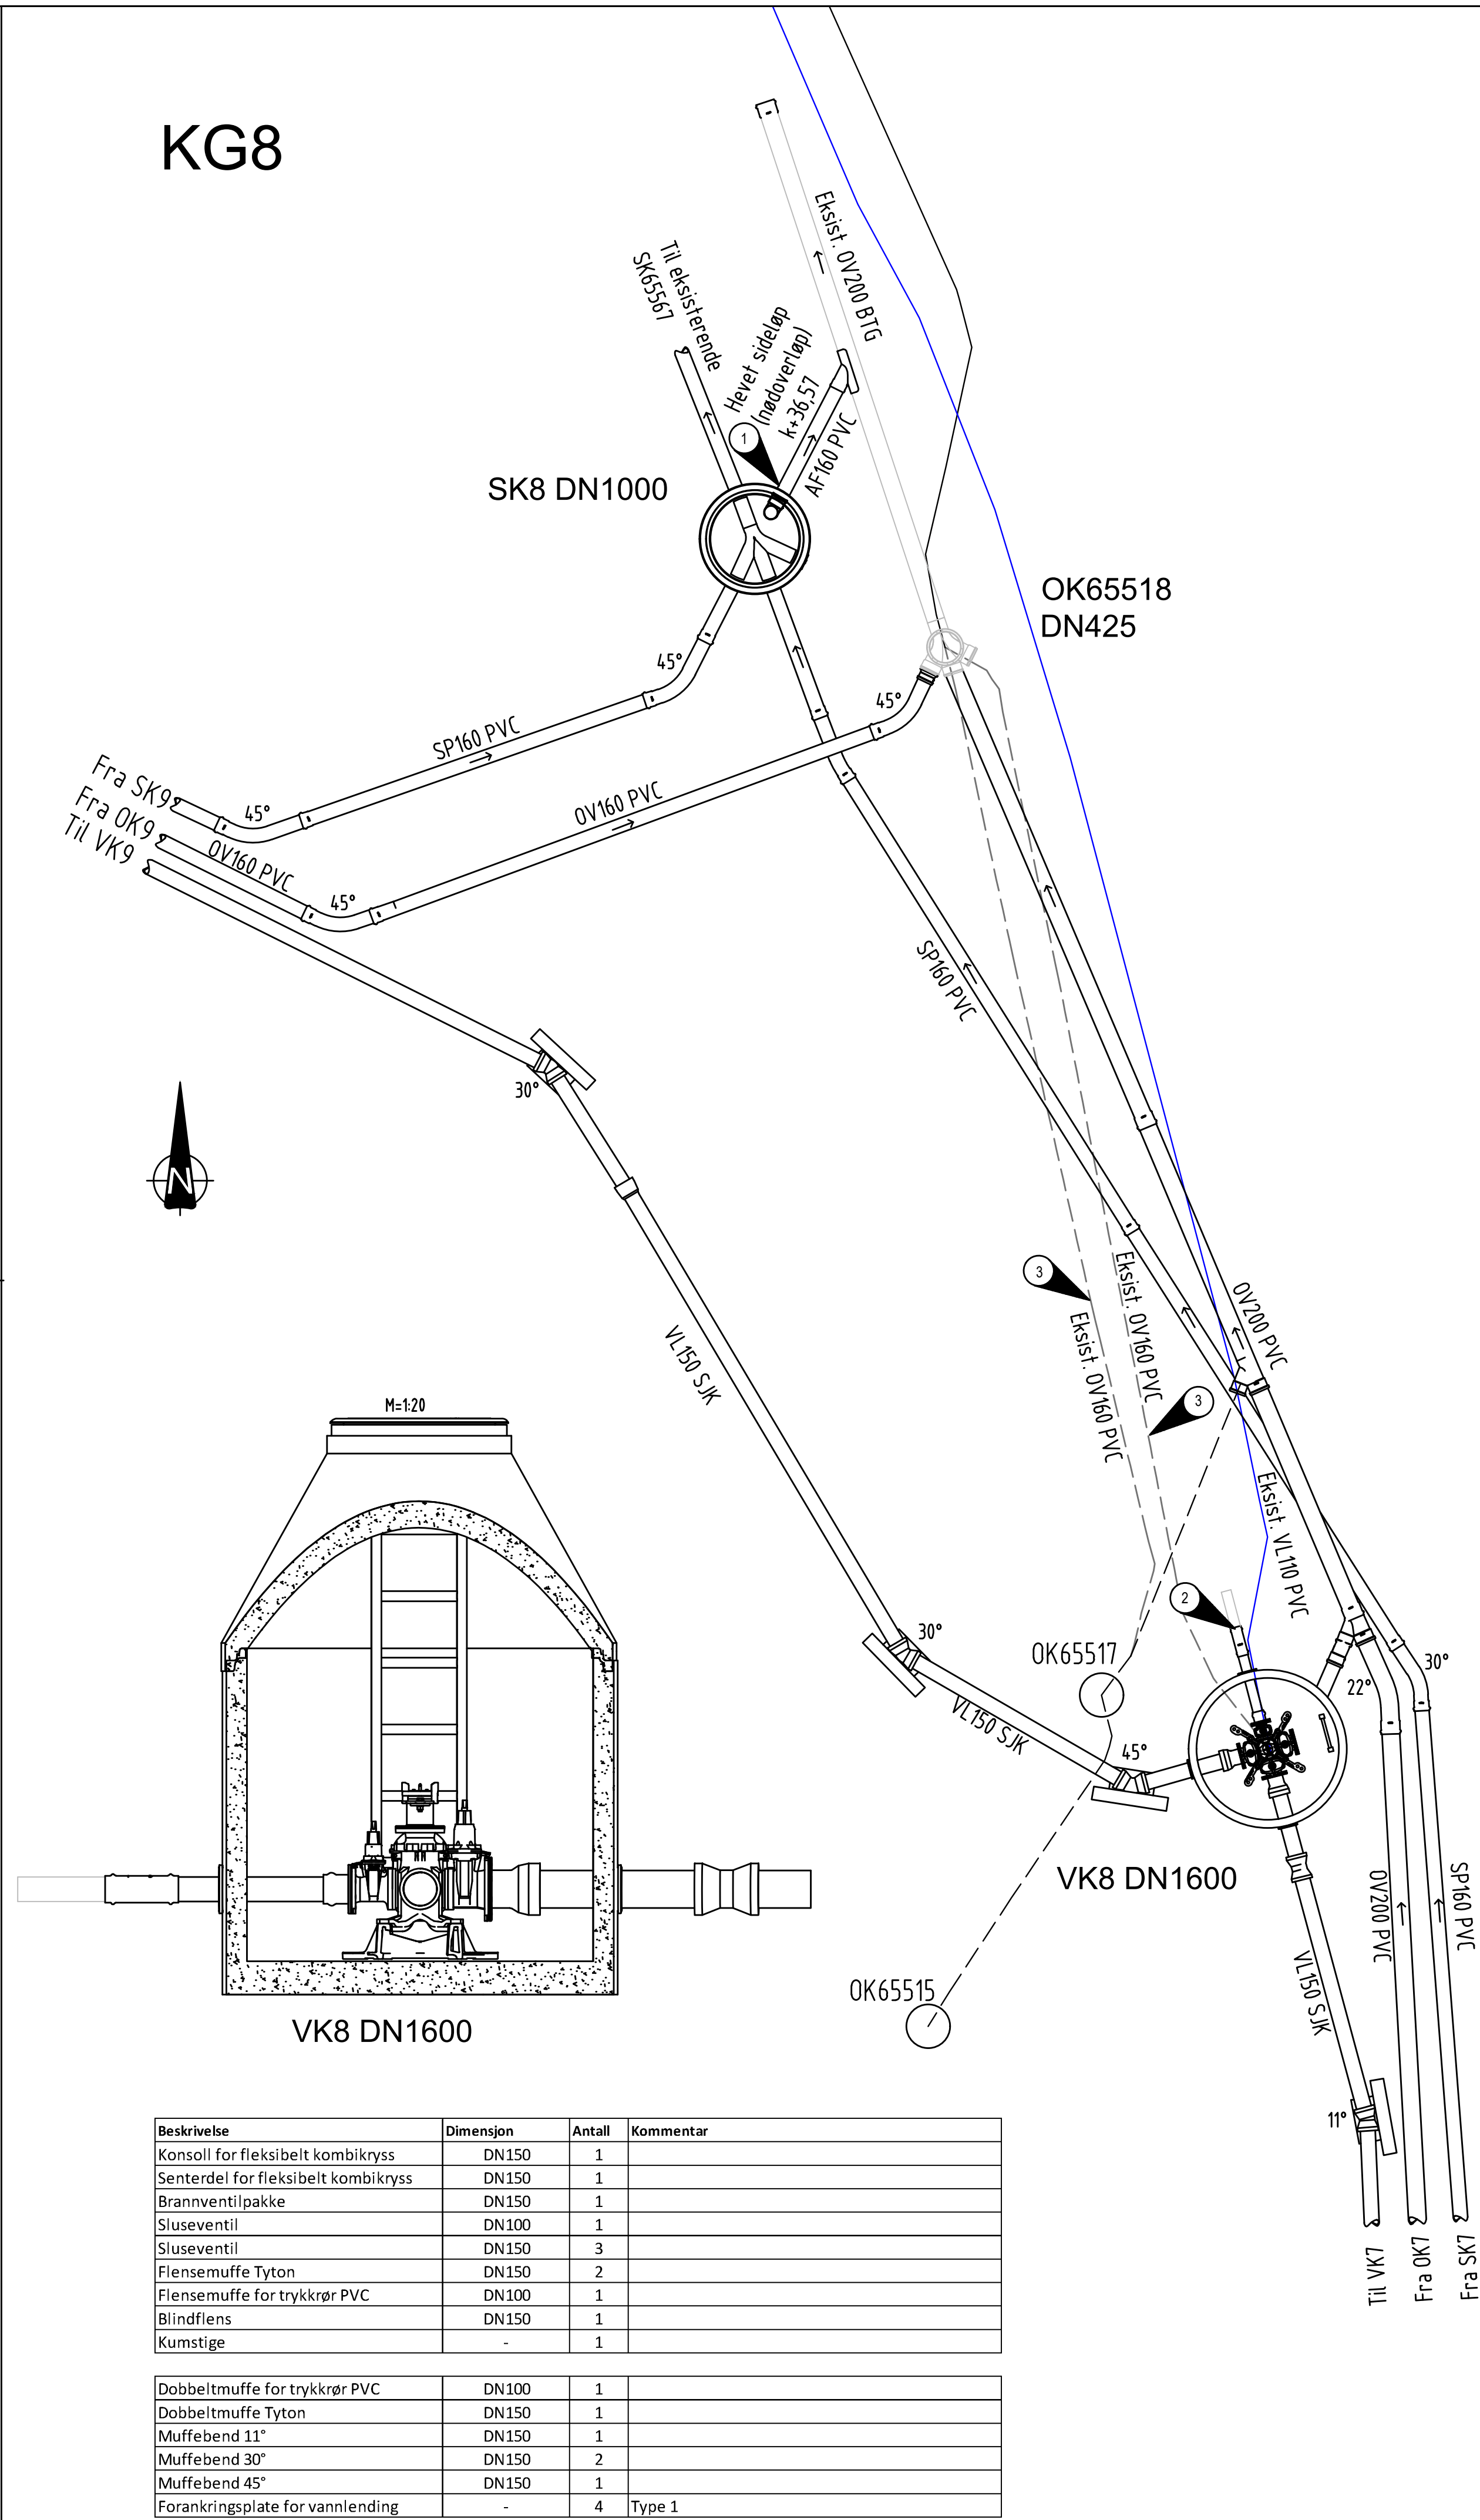

Henvisninger:

- For oversiktstegning, se tegning H101.
- For plantegning, se tegning H104 og H104.
- For plan og profiltegning, se tegning H203.

## Bestemmelser:

- Færder kommune sin VA-norm skal følges.
- Ubrukte renneløp terses.
- Isolert kumløkk i alle vannkummer
- Alle vannkummer skal forankres iht. VA-miljøblad 112
- Alle vannkummer skal være i trykkklasse PN10

**Merknader:**

- 1  Det etableres midlertidig overløp i spillvannskum SK8 til eksisterende overvannsledning OV200 BTG. Overløpet skal ha dykker.
- 2  Eksisterende vannledning VL110 PVC tilkobles ny VL110 PVC med muffe for trykkrør PVC. Forankring og bend avklares på stedet.
- 3  Overvannsledning utgår.

## DOKUMENTSTATUS

X - Foreløpig  
A - Generell  
B - Anbudsfase  
C - Byggefase  
Z - Som bygget

|                                                                                       |                |        |        |                                    |            |
|---------------------------------------------------------------------------------------|----------------|--------|--------|------------------------------------|------------|
| 00                                                                                    | Anbudstegning  | NORIGR | NOVIST | NOHLAI                             | 29.05.2026 |
| Rev                                                                                   | Endring        | Utført | Kontr. | Godkjent                           | Dato       |
| Oppdragsgiver<br>Færder kommune                                                       |                |        |        | Prosjekteier<br>NOHLAI             |            |
| Prosjektnavn<br>Tjømø sentrum etappe 3                                                |                |        |        | Målestokk<br>1:50/1:20             |            |
| Kumdetaljer                                                                           |                |        |        | Arkformat<br>A1                    |            |
| KG6, KG7, KG8                                                                         |                |        |        | Koordinatsystem<br>UTM 32N, NN2000 |            |
|                                                                                       |                |        |        | Prosjektnr<br>10237800             |            |
|  |                |        |        | Prosjektleder<br>NOANIP            |            |
|                                                                                       |                |        |        | Tegningsstatus<br>Anbudstegning    |            |
| Fagdisiplin<br>W                                                                      | Tegningsnummer |        |        | Status<br>B                        | Rev<br>00  |
|                                                                                       |                |        |        | H304                               |            |