


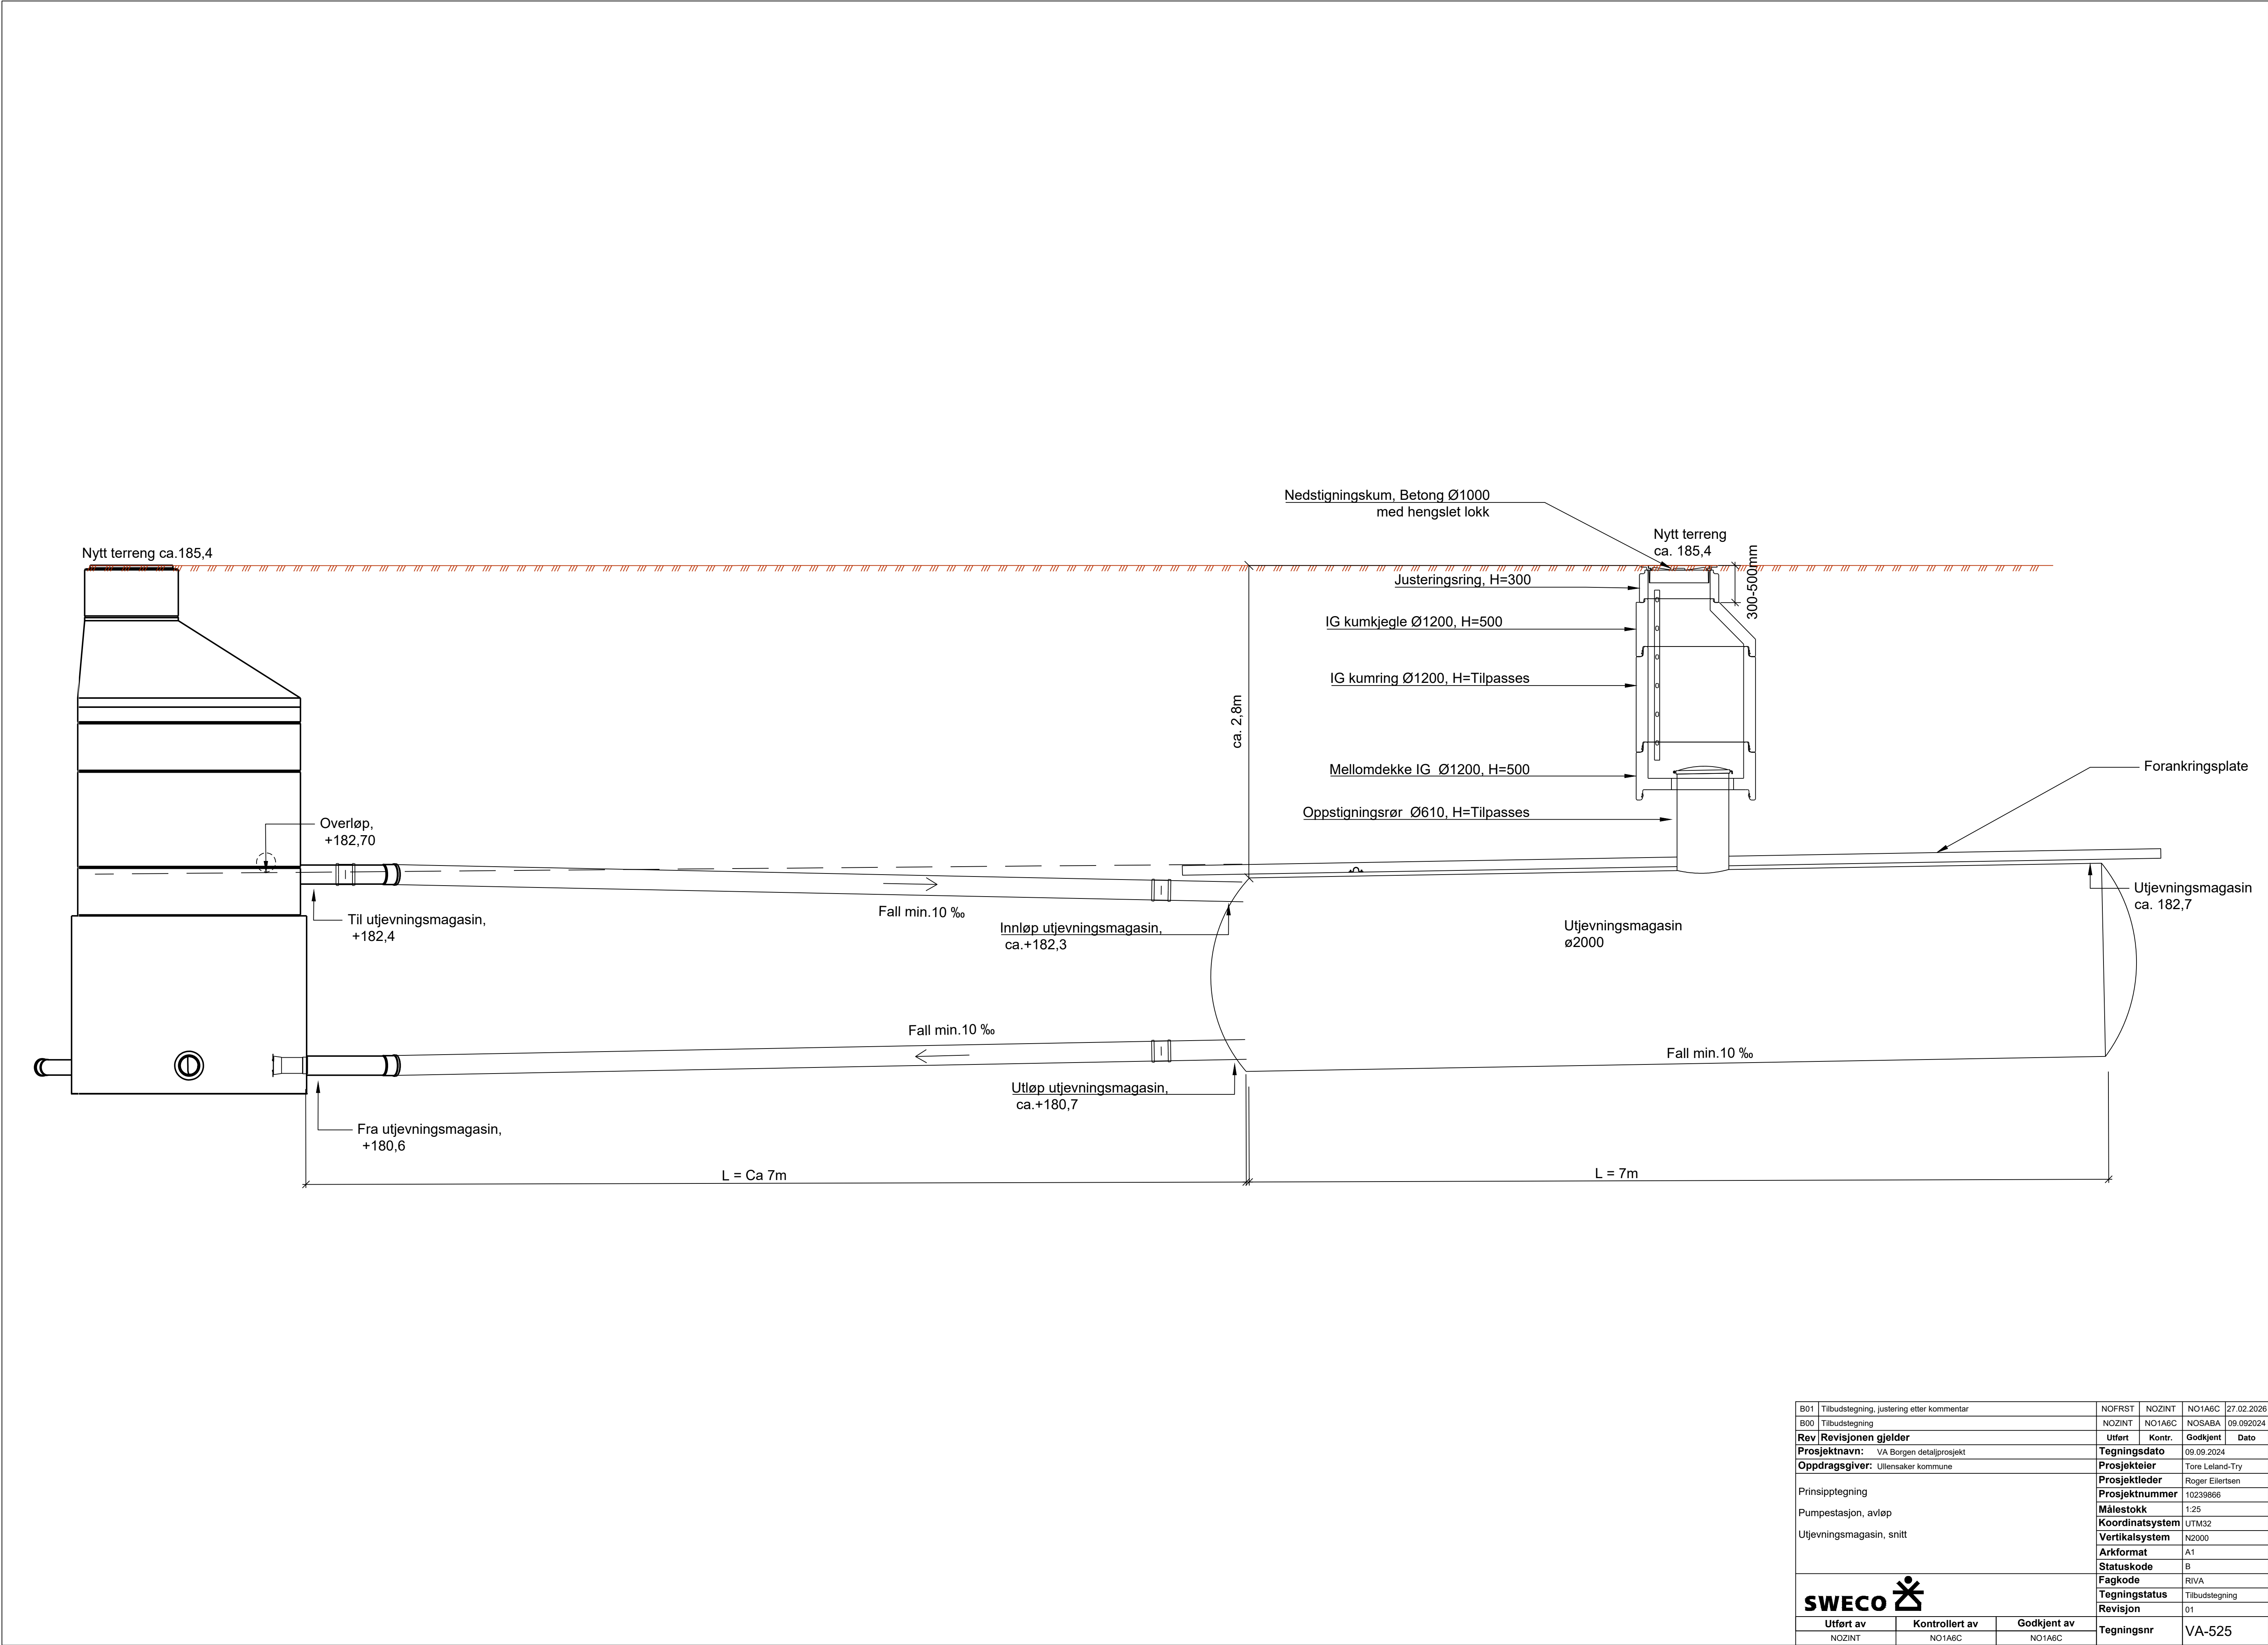

B01	Tilbudstegning, justering etter kommentar	NOFRST	NOZINT	NO1A6C	27.02.2026
B00	Tilbudstegning	NOZINT	NO1A6C	NOSABA	09.09.2024
Rev	Revisjonen gjelder	Utført	Kontr.	Godkjent	Dato
Prosjektnavn: VA Borgen detaljprosjekt		Tegningsdato		09.09.2024	
Oppdragsgiver: Ullensaker kommune		Prosjektleder		Tore Leland-Try	
Prinsipptegning Pumpestasjon, avløp Utjevningsmagasin, snitt		Prosjektleder		Roger Ellertsen	
		Prosjektnummer		10239866	
		Målestokk		1:25	
		Koordinatsystem		UTM32	
		Vertikalsystem		N2000	
		Arkformat		A1	
		Statuskode		B	
SWECO 		Fagkode		RIVA	
		Tegningstatus		Tilbudstegning	
		Revisjon		01	
Utført av	Kontrollert av	Godkjent av		Tegningsnr	
NOZINT	NO1A6C	NO1A6C		VA-525	