
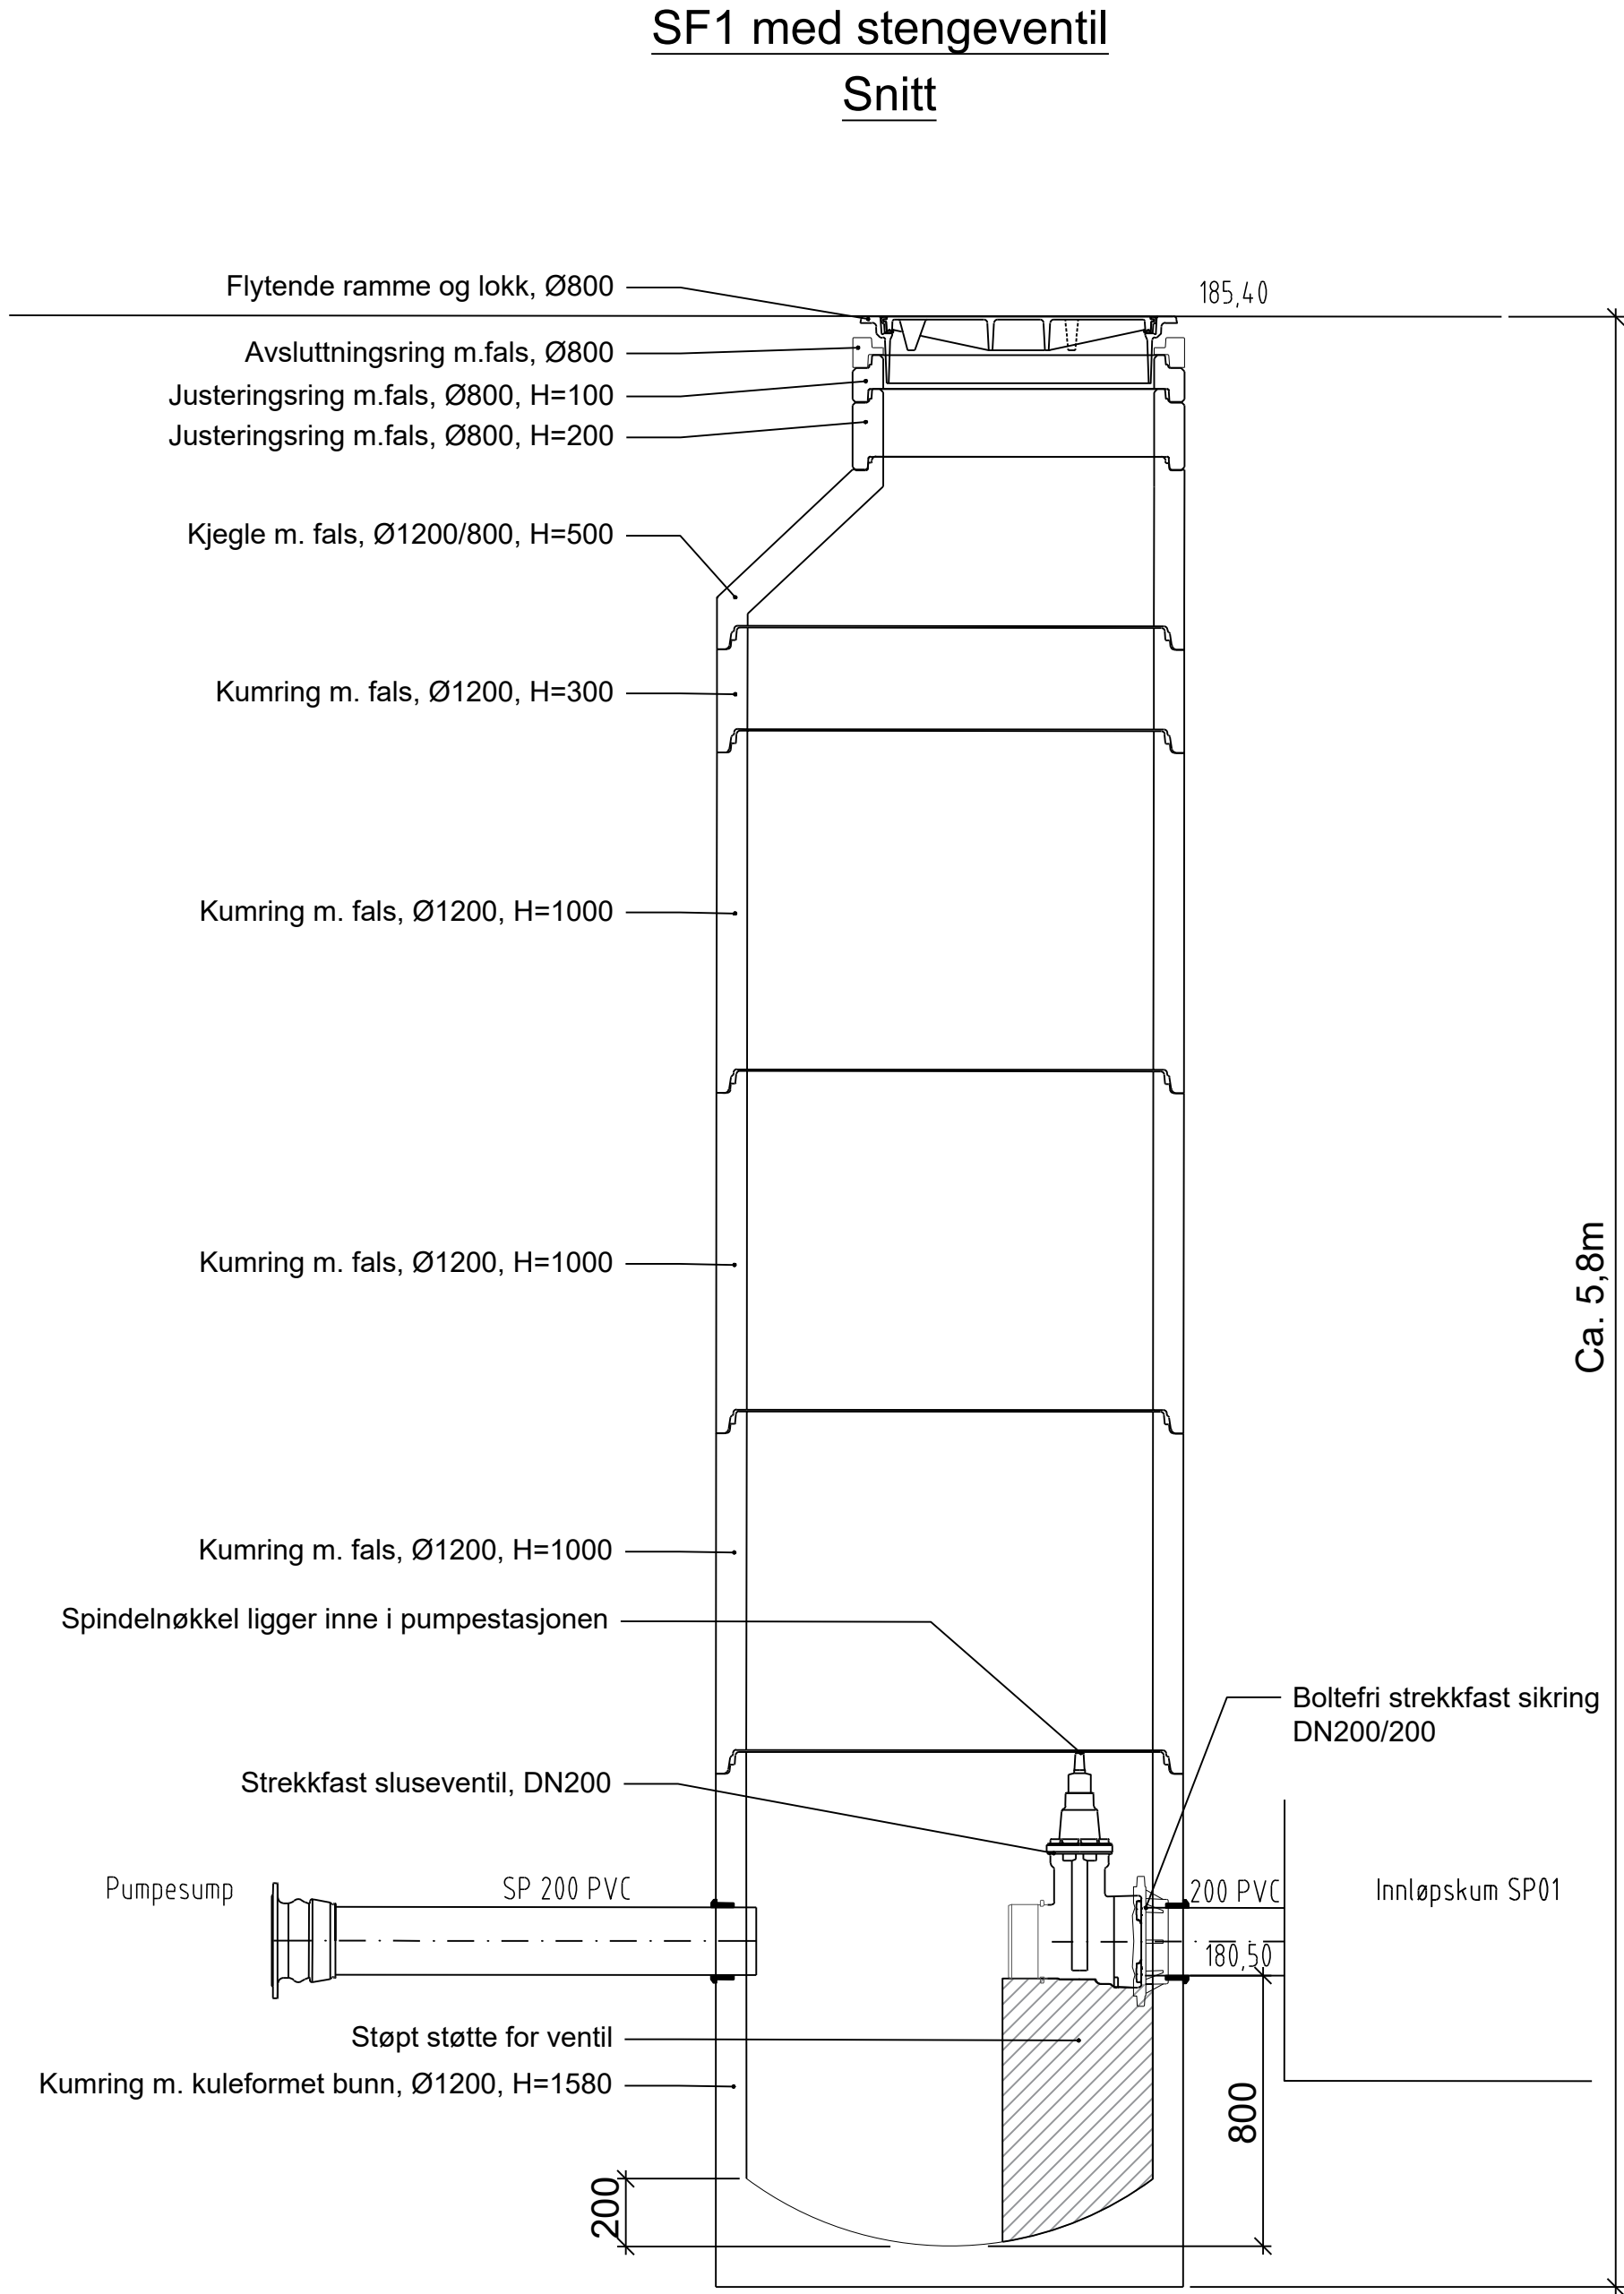


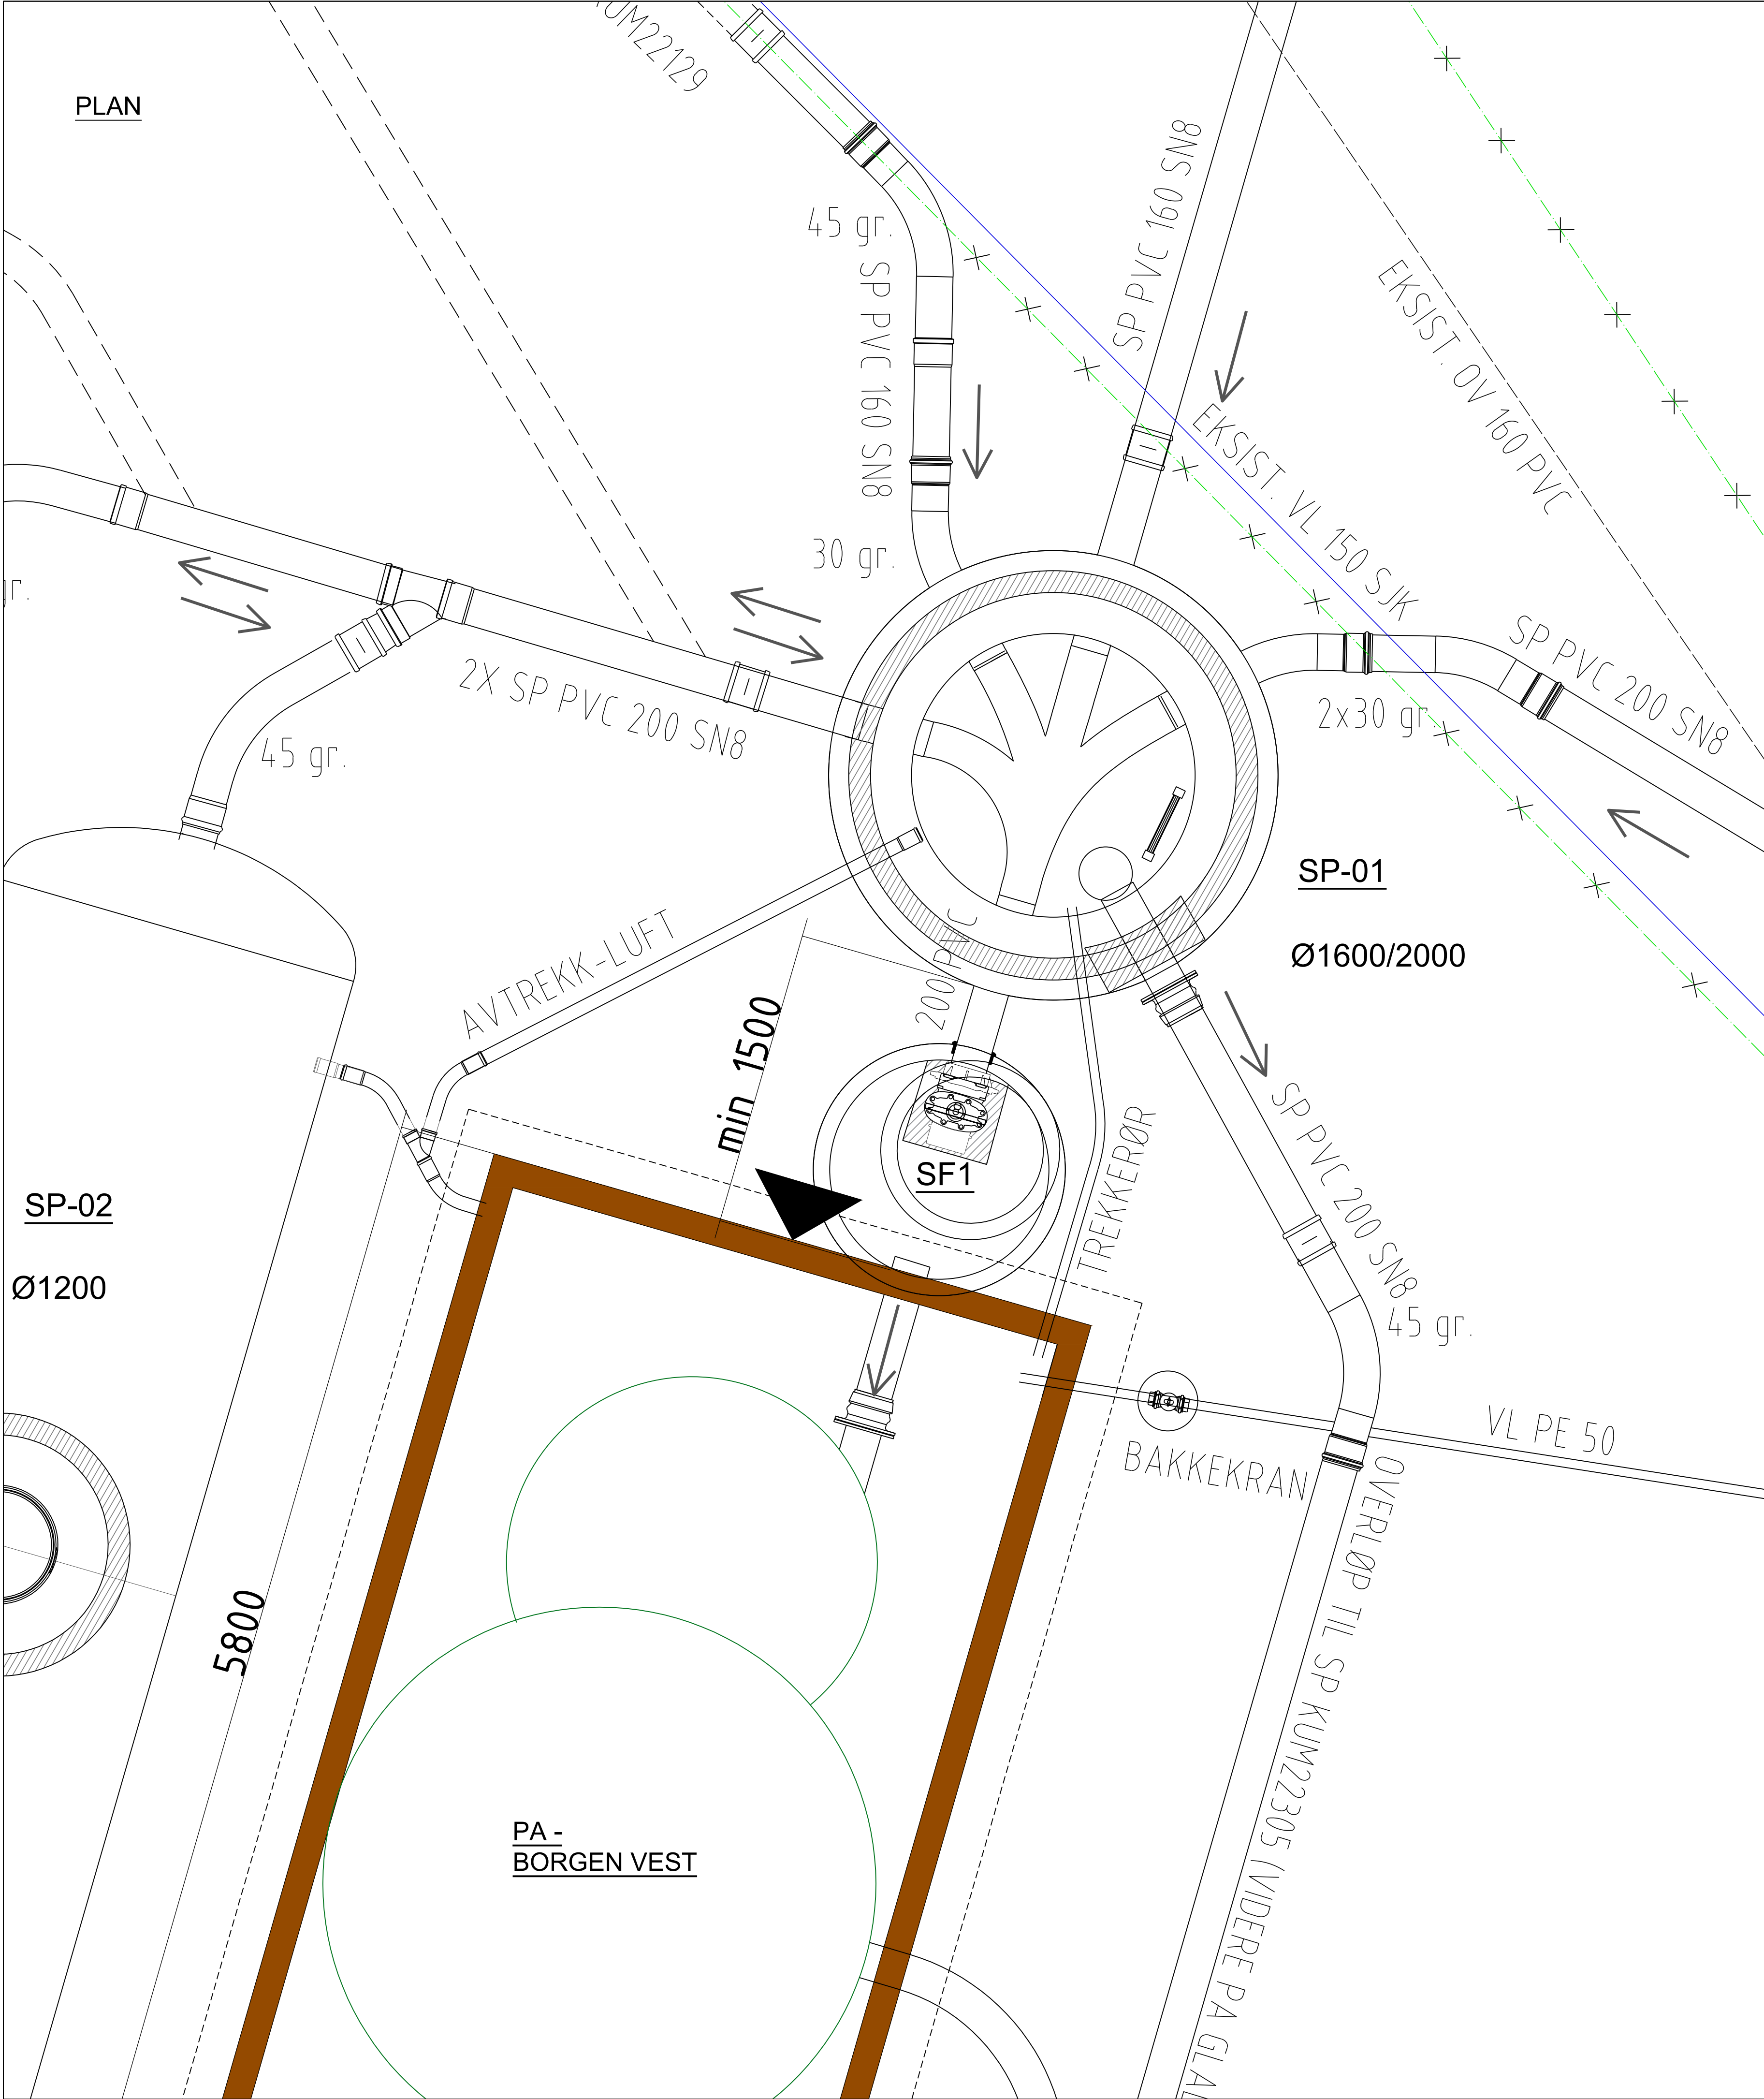

HENVISNINGER:

- VA-230

Utomhus, plan og snitt
- VA-231

Plantegning
- VA-520

Dimensjoneringsgrunnlag
- VA-521

Flytskjema
- VA-522

Sump, plan og snitt
- VA-523

Overbygg, plan og snitt
- VA-524

Innløpskum SP01, detaljtegning - plan og snitt
- VA-525

Utjevningsmagasin, typetegning
- VA-526

Sandfang SF1, detaljtegning, plan og snitt

B00	Tilbudstegning	NOFRST	NOZINT	NO1A6C	27.02.2026
Rev Revisjonen gjelder		Utført	Kontr.	Godkjent	Dato
Prosjektnavn: VA Borgen detaljprosjekt		Tegningsdato		27.02.2026	
Oppdragsgiver: Ullensaker kommune		Prosjektleder		Tore Leland-Try	
Detaljtegning		Prosjektnummer		10239866	
Pumpestasjon, avløp		Målestokk		1:20	
Sandfangskum SF1		Koordinatsystem		-	
Plan og snitt		Vertikalsystem		NN2000	
		Arkformat		A1	
		Statuskode		B	
		Fagkode		RIVA	
		Tegningstatus		Tilbudstegning	
		Revisjon		00	
Utført av	Kontrollert av	Godkjent av		Tegningsnr	
NOFRST	NOZINT	NO1A6C		VA-526	