


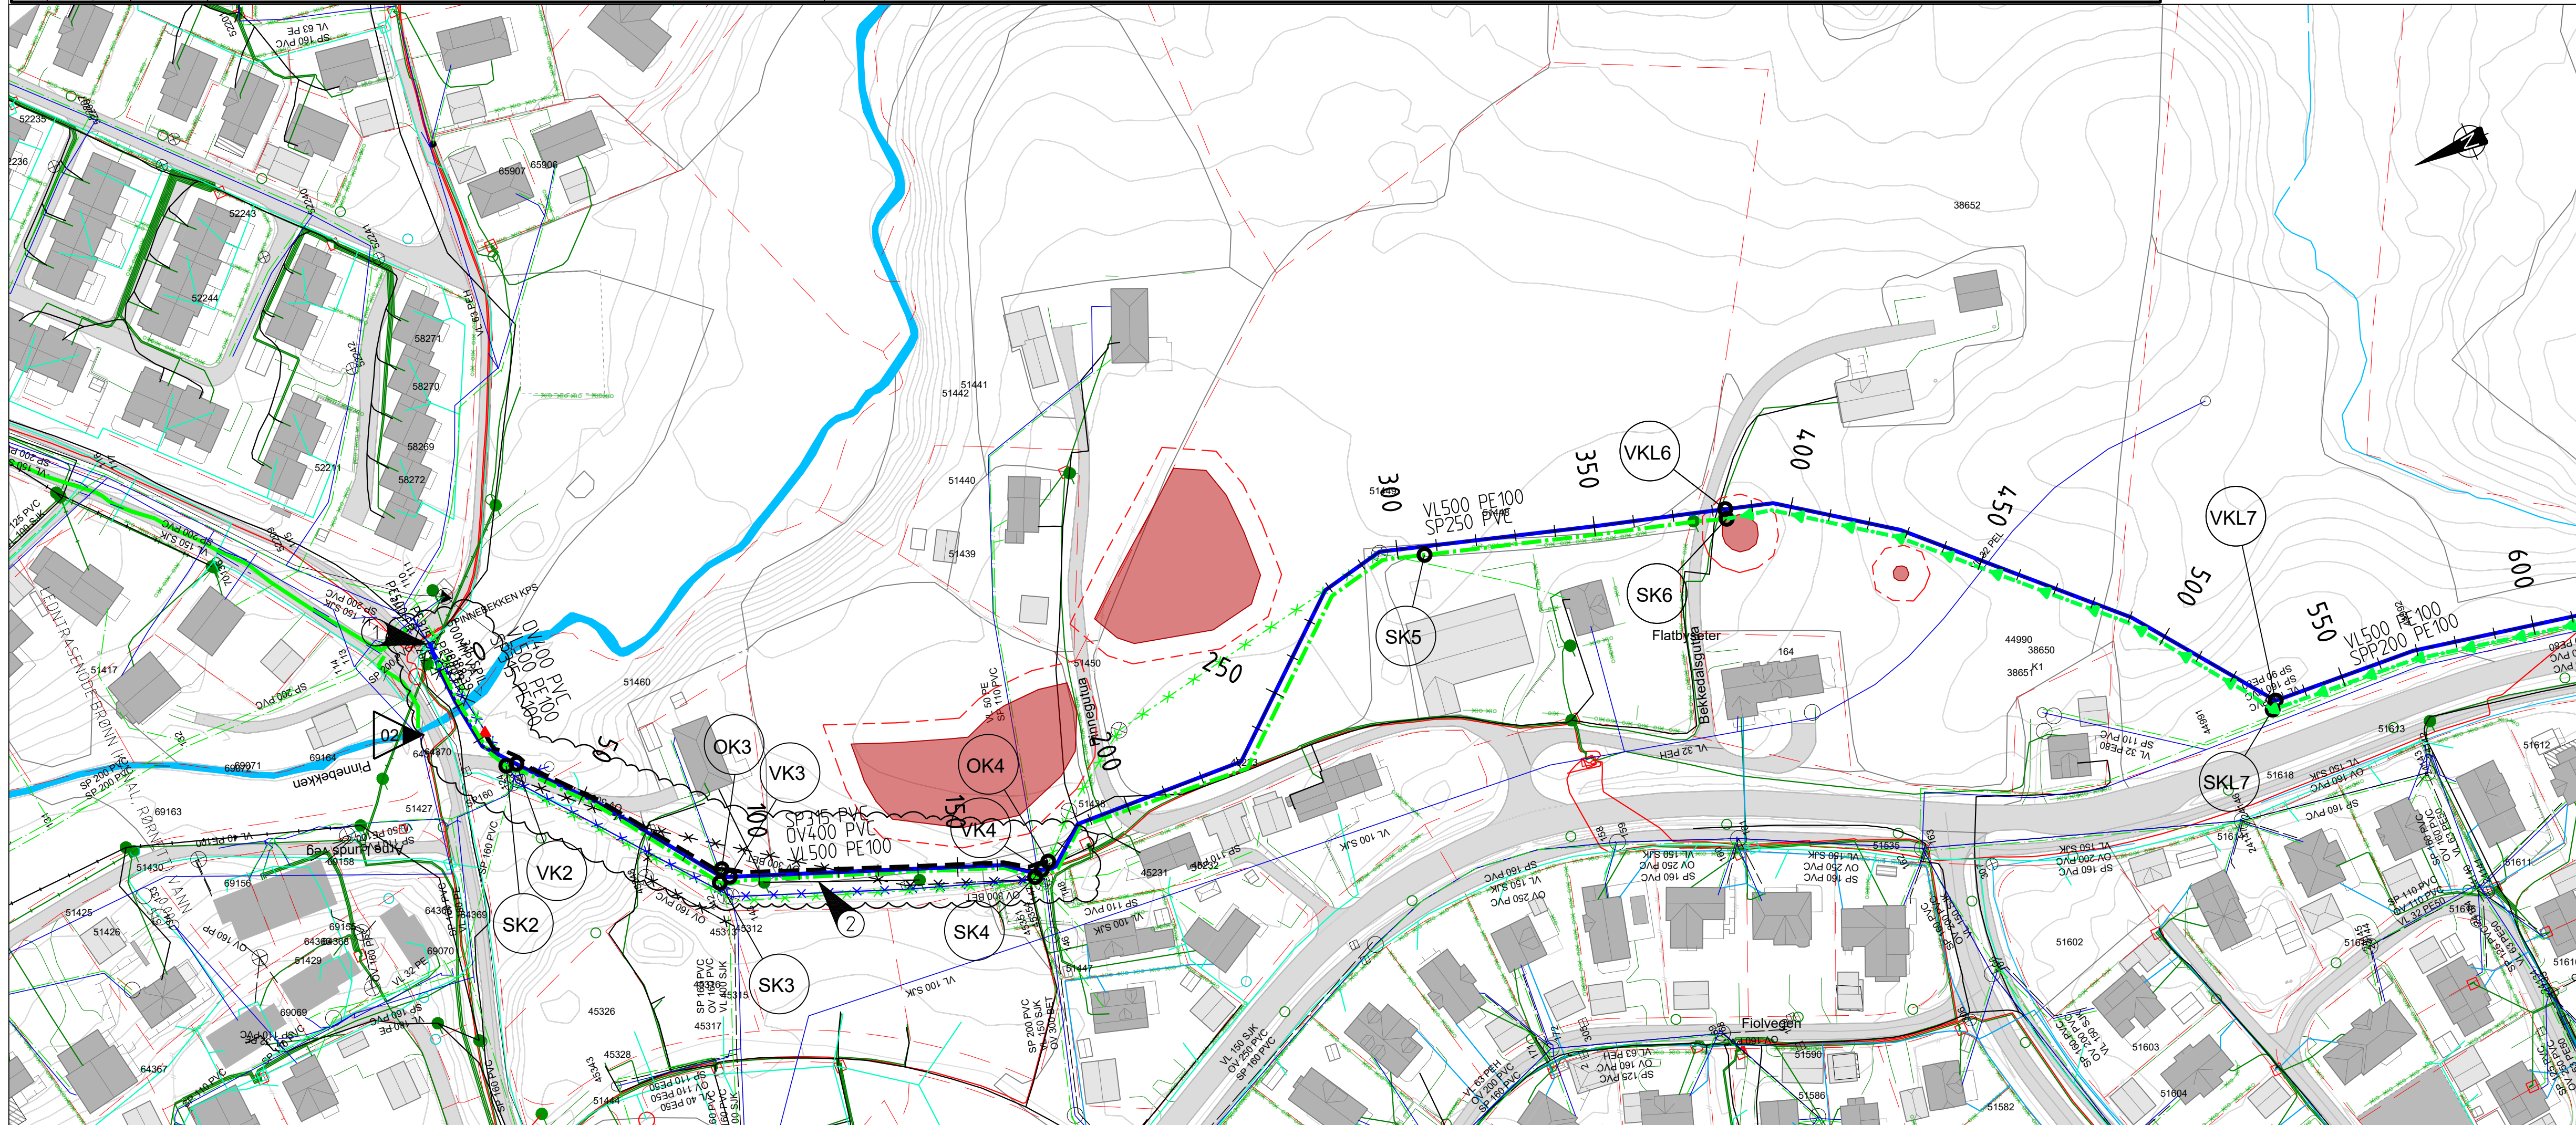

- 1 Ny vann- og spillvannsledning må tilpasses endelig kumløsning ved ny PST Pinnebekken.
- 2 Trase følger enkel sti/veg frem til Gml. Algarheimsveg ca. pr. 70 - 170
- 3 Lokal isolering ved bekkekryssing
- 4 Kryssing av eksisterende kabler

VA - 010 - Oversiktskart
VA - 403 - Typetegning luftekum
VA - 404 - Typetegning luftekum
VA - 501 - Kum VK2, SK2
VA - 502 - Kum VK3, OK3, SK3
VA - 503 - Kum VK4, OK4, SK4
VA - 504 - Kum SK5, SK6

	Luft	Bakken	Ukjent
Vannledning			
Spillvann			
Spillvann - Pumpe			
Overvann			
Kum			
Pumpestasjon Spillvann			
Utløp			
Terrang			
Fjell			
Gjerde			
Eiendomsgrense			
Gårds- /bruksnummer			
Bekk			
Sti/turvei			
Bygninger			
Styrt boring			
Entreprisegrense			
Profilmarkering			
Livsmiljø/nøkkelbiotoper			
Arkeologiske funn lokasjon			
5m sikringssone ved arkeologisk lokasjon			
Høyspent 45-300kV			
Høyspent 11 - 22kV			
Lavspent (240V-400V)			
LednTraseseksjon			
Signal (Tele, Fiber, Coax)			
Fordelingsskap			
Stolpe			
Elektrokum			
Høyspent mast			
Kabelskap			

02	Justert trase fra profil 0-180	NOFRST	NO1A6C	NO1A6C	28.01.2026
01	Justering av trase ved profil 490	NOFRST	NO1A6C	NO1A6C	29.09.2025
Rev Revisjonen gjelder		Utført	Kontr.	Godkjent	Dato
Prosjektnavn: VA Borgen detaljprosjekt		Tegningsdato		25.03.2025	
Oppdragsgiver: Ullensaker kommune		Prosjektleder		Tore Leland-Try	
Plan- og profil tegning		Prosjektleder		Roger Eilertsen	
Overføringstrase vann- og avløp		Prosjektnummer		10239866	
Profil 0 - 500		Målestokk		1:1000 / 1:200	
		Koordinatsystem		UTM32	
		Vertikalsystem		NN2000	
		Arkformat		A1	
		Statuskode		B	
		Fagkode		RIVA	
		Tegningsstatus		Tilbudstegning	
		Revisjon		J2	
SWECO					
Utført av		Kontrollert av		Godkjent av	
NOFRST		NO1A6C		NOSABA	
		Tegningsnr		VA-201	