


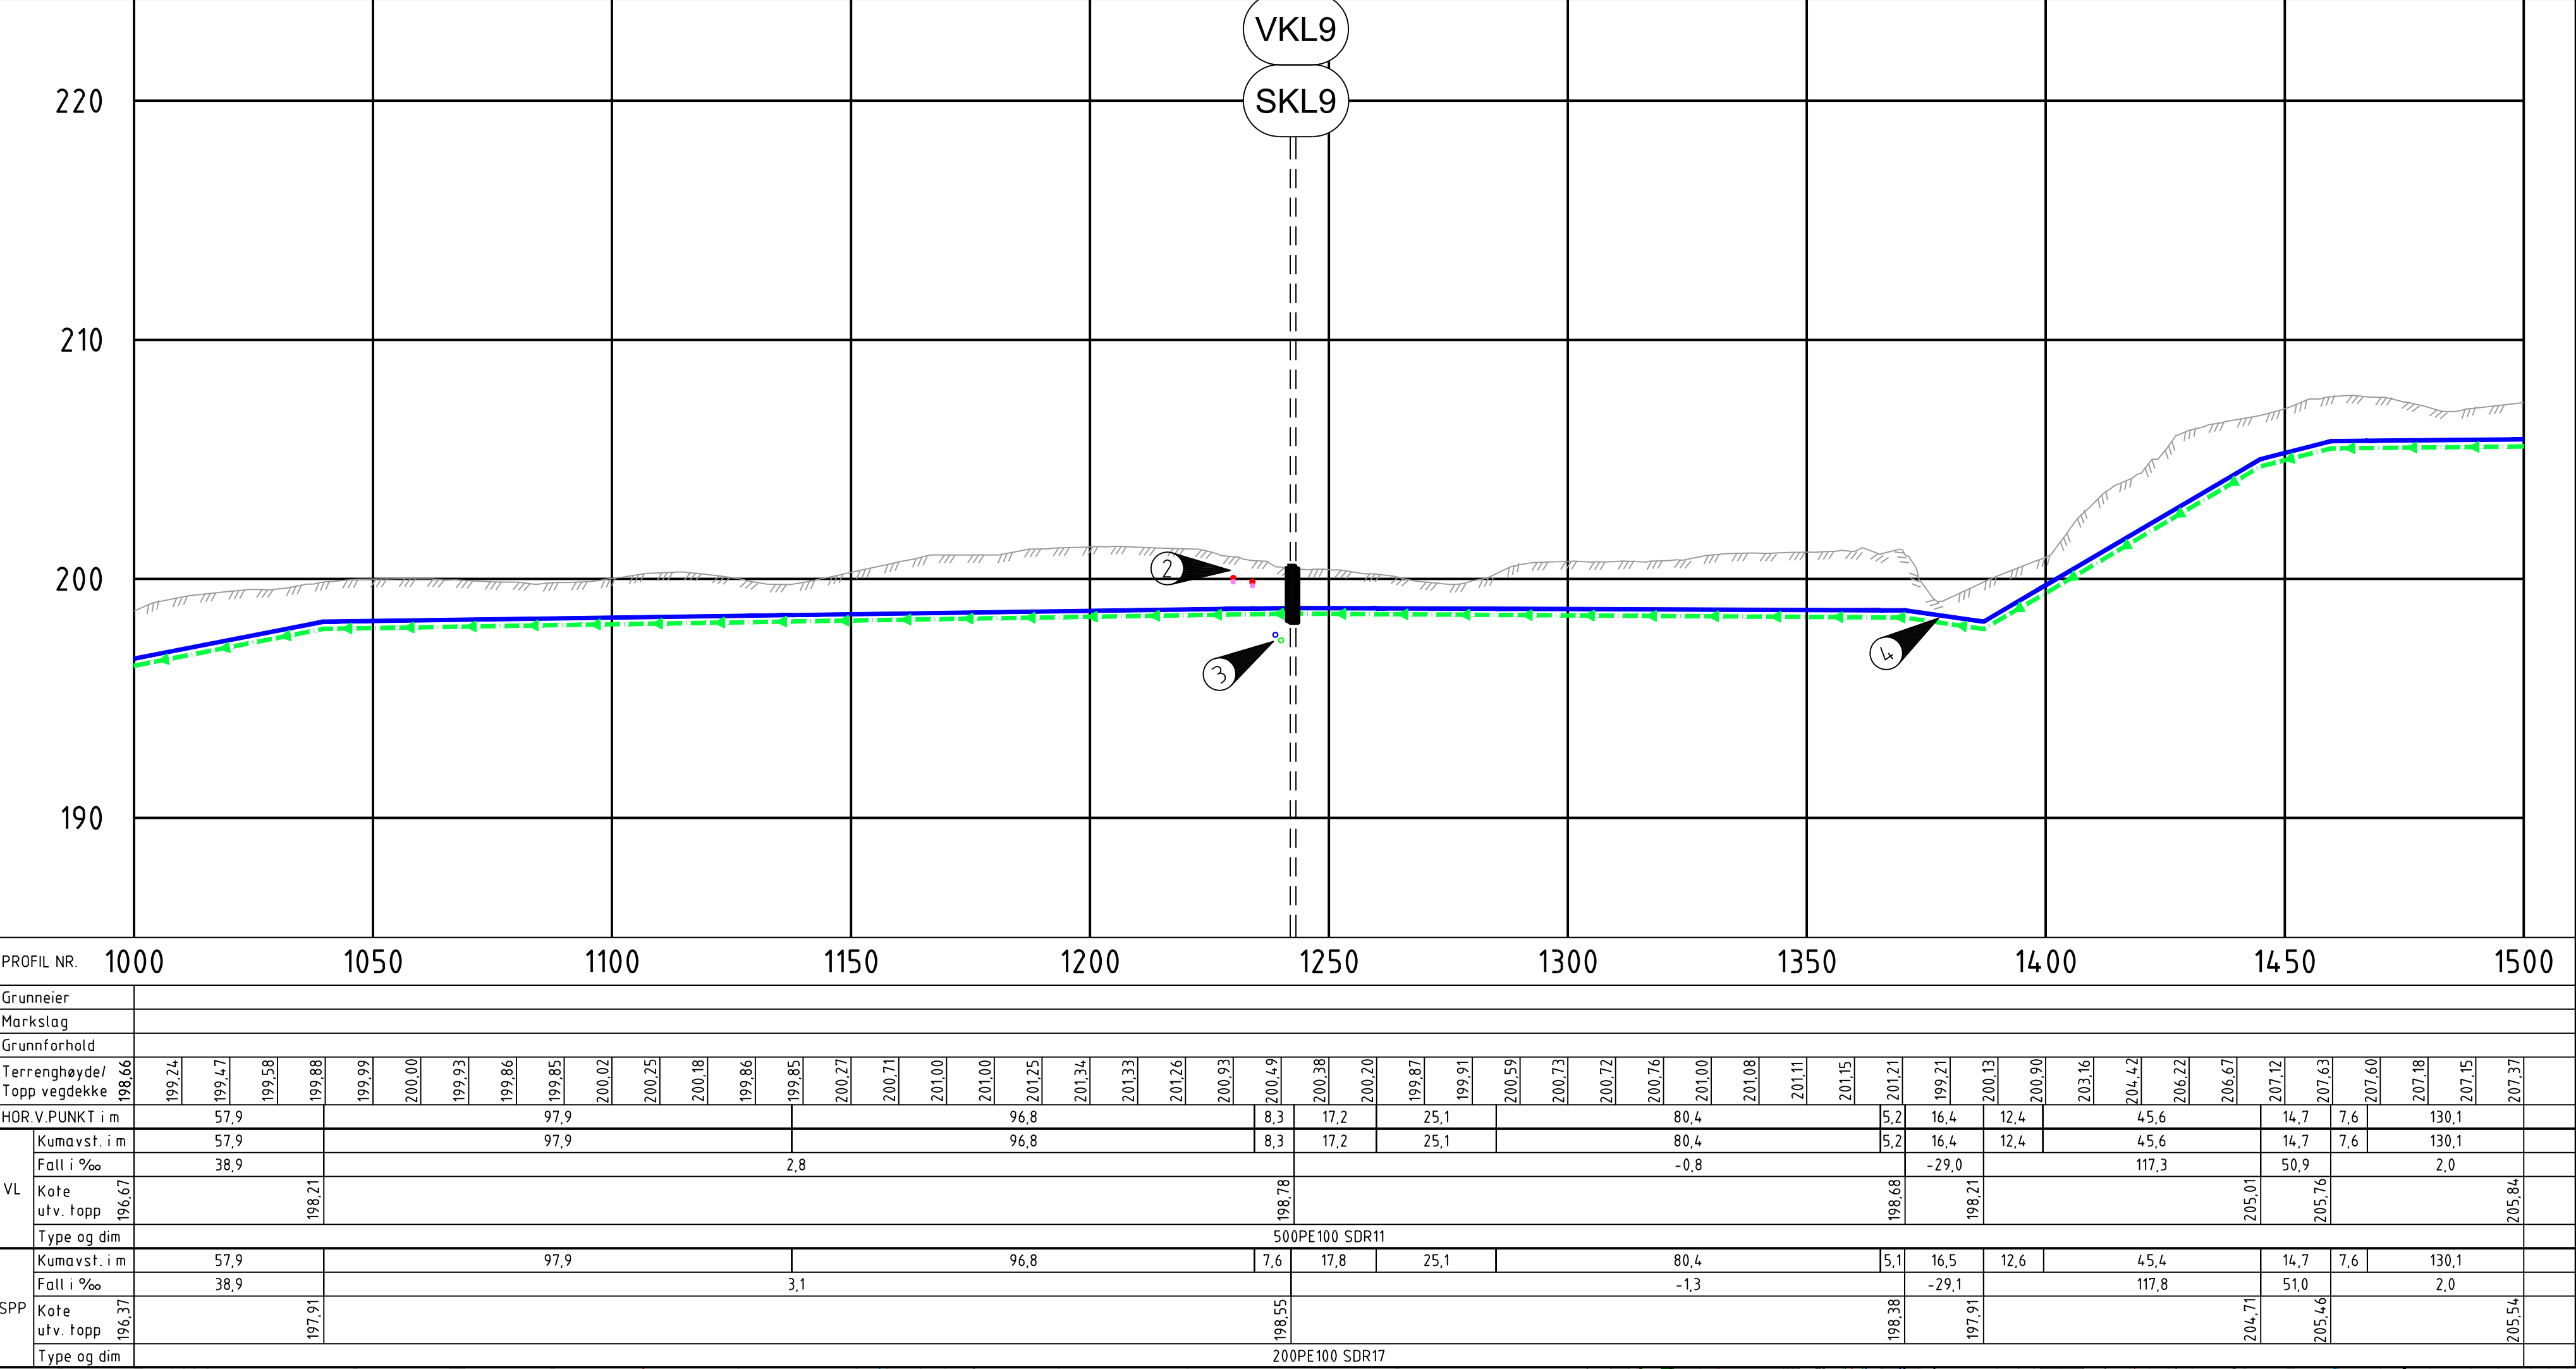


MERKNADER:

- 1 Vernelde bygninger.
- 2 Kryssing av høyspent
- 3 Kryssing av eksist. VA - VL160 og SP160 til Solli. Ny VL og SPP må krysse under eksist. VA
- 4 Kryssing av bekk. Lokal isolering under bekkeåpning. For prinsipptegning se VA-601
- 5 Trase følger åpent terreng fra bekk mot grustak

HENVISNING

VA - 010 - Oversiktskart
VA - 403 - Typetegning luftekum
VA - 404 - Typetegning luftekum

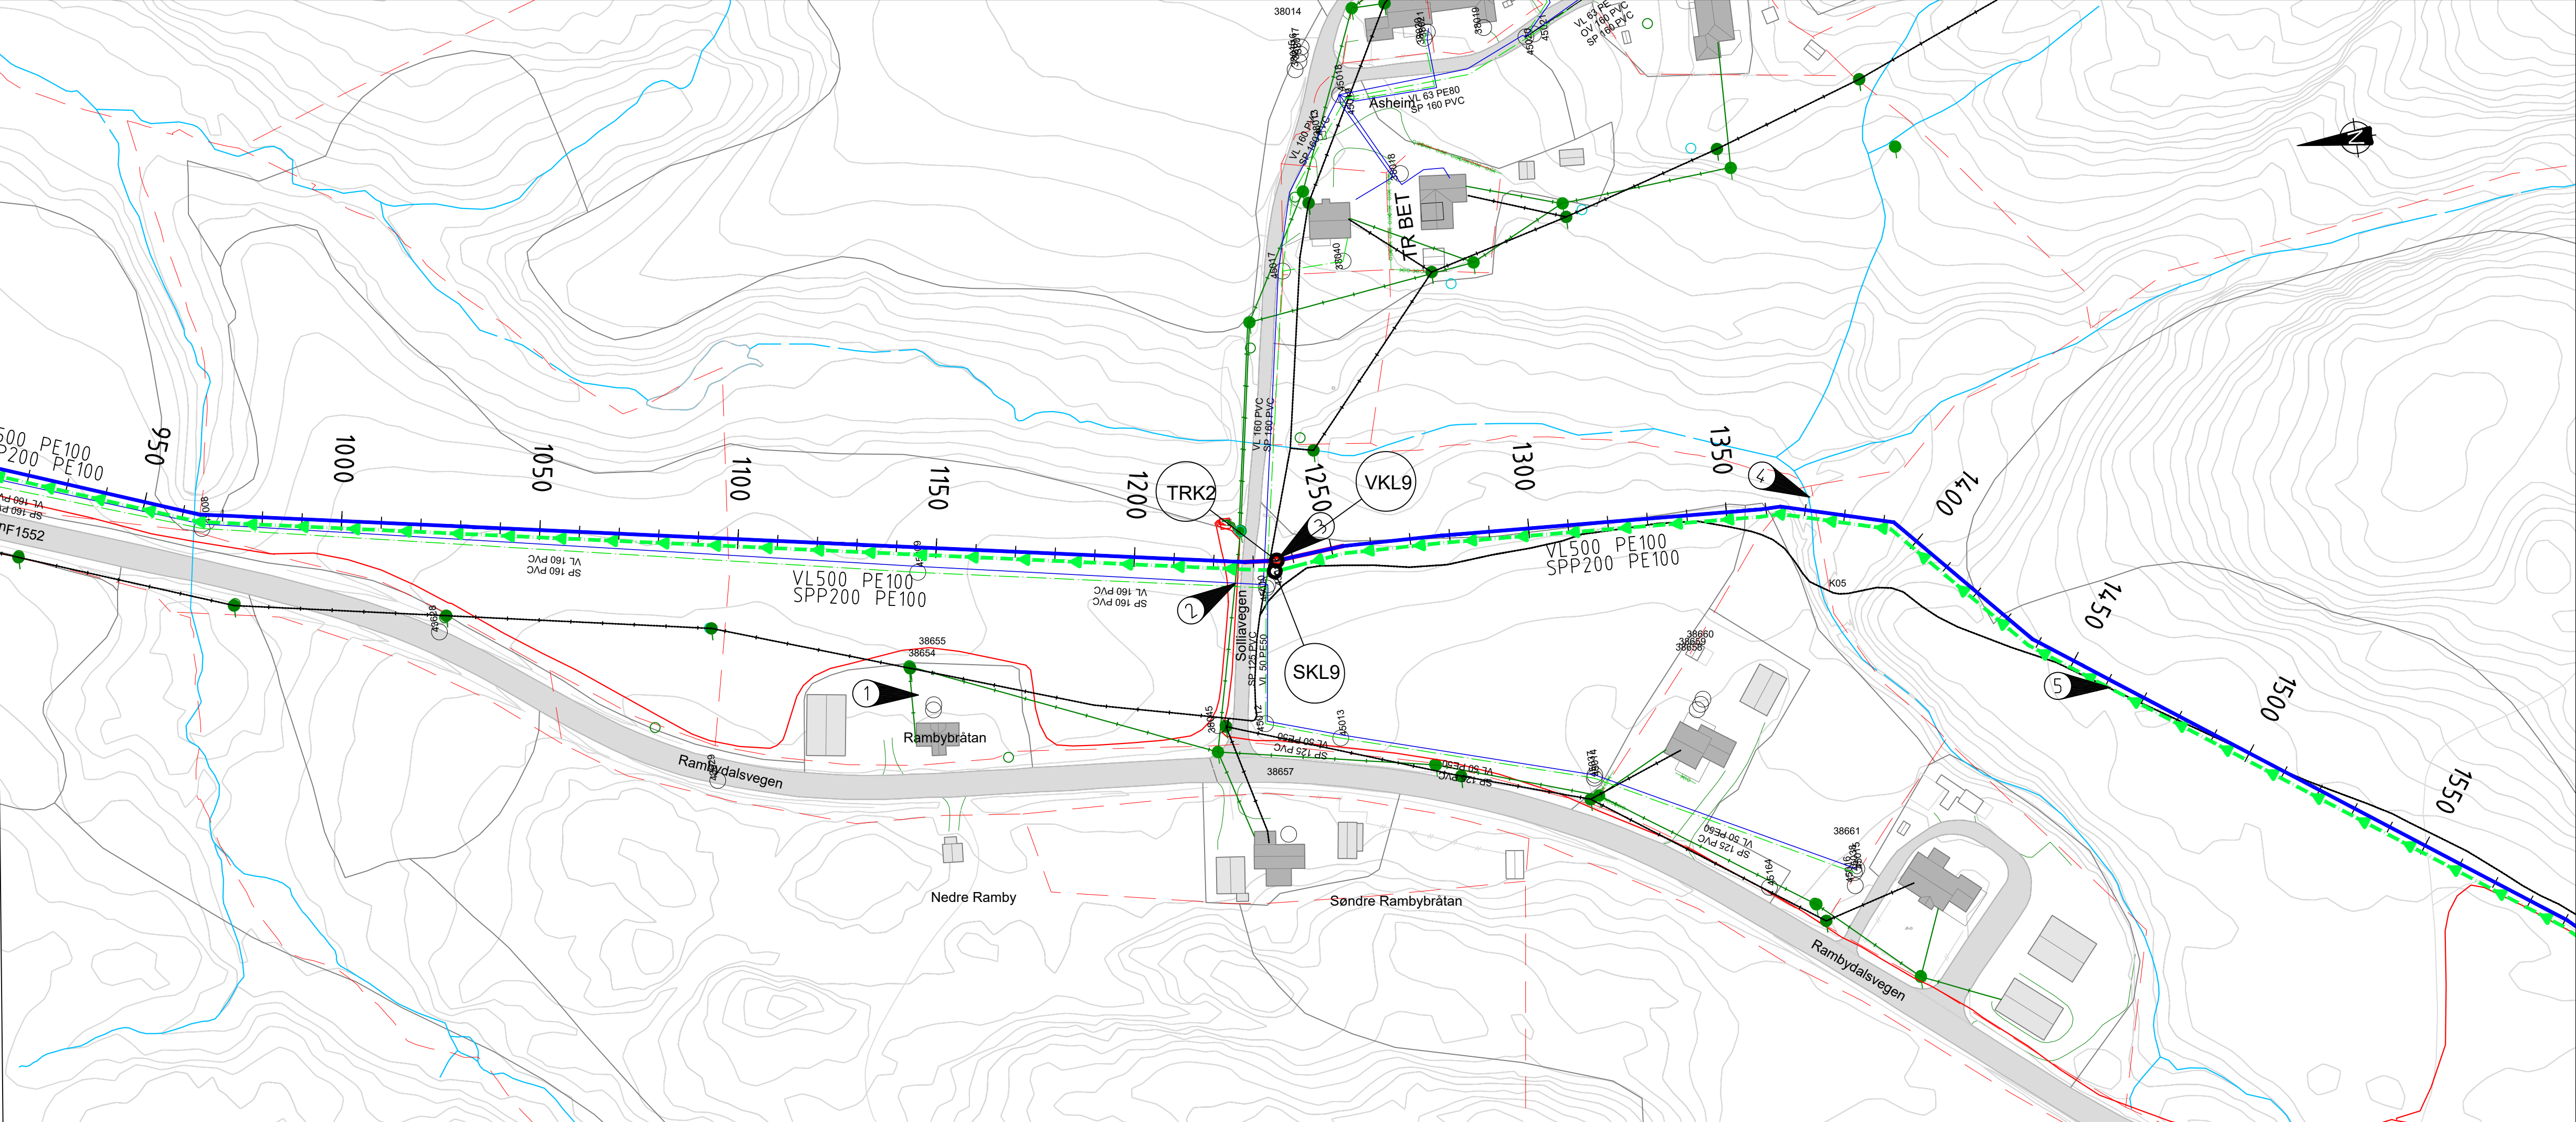

Tegnforklaring

	Prosjekttert	Eksisterende	Sanert
Vannledning			
Spillvann			
Spillvann - Pumpe			
Overvann			
Kum			
Pumpestasjon Spillvann			
Utløp			
Terreng			
Fjell			
Gjerde			
Eiendomsgrense			
Gårds- /bruksnummer			
Bekk			
Sti/turvei			
Bygninger			
Styrt boring			
Entreprenørgrense			
Profilmarkering			
Livsmiljø/nøkkelbiotoper			
Høyspent 45-300kV			
Høyspent 11 - 22kV			
Lavspent (240V-400V)			
LednTraseseksjon			
Signal (Tele, Fiber, Coax)			
Fordelingsskap			
Stolpe			
Elektrokum			
Høyspent mast			
Kabelskap			

Rev/Revisjonen gjelder	Utført	Kontr.	Godkjent	Dato
Prosjektnavn: VA Borgen detaljprosjekt	NOFRST	NO1A6C	NOSABA	30.08.2024
Oppdragsgiver: Ullensaker kommune				Tore Leland-Try
Plan- og profil tegning				Bahzad Salim
Overføringstrase vann- og avløp				10239866
Profil 1000 - 1500				1:1000 / 1:200
				UTM32
				NN2000
				A1
				B
				RIVA
				Tilbudstegning
				.00
				Tegningsnr
				VA-203

