


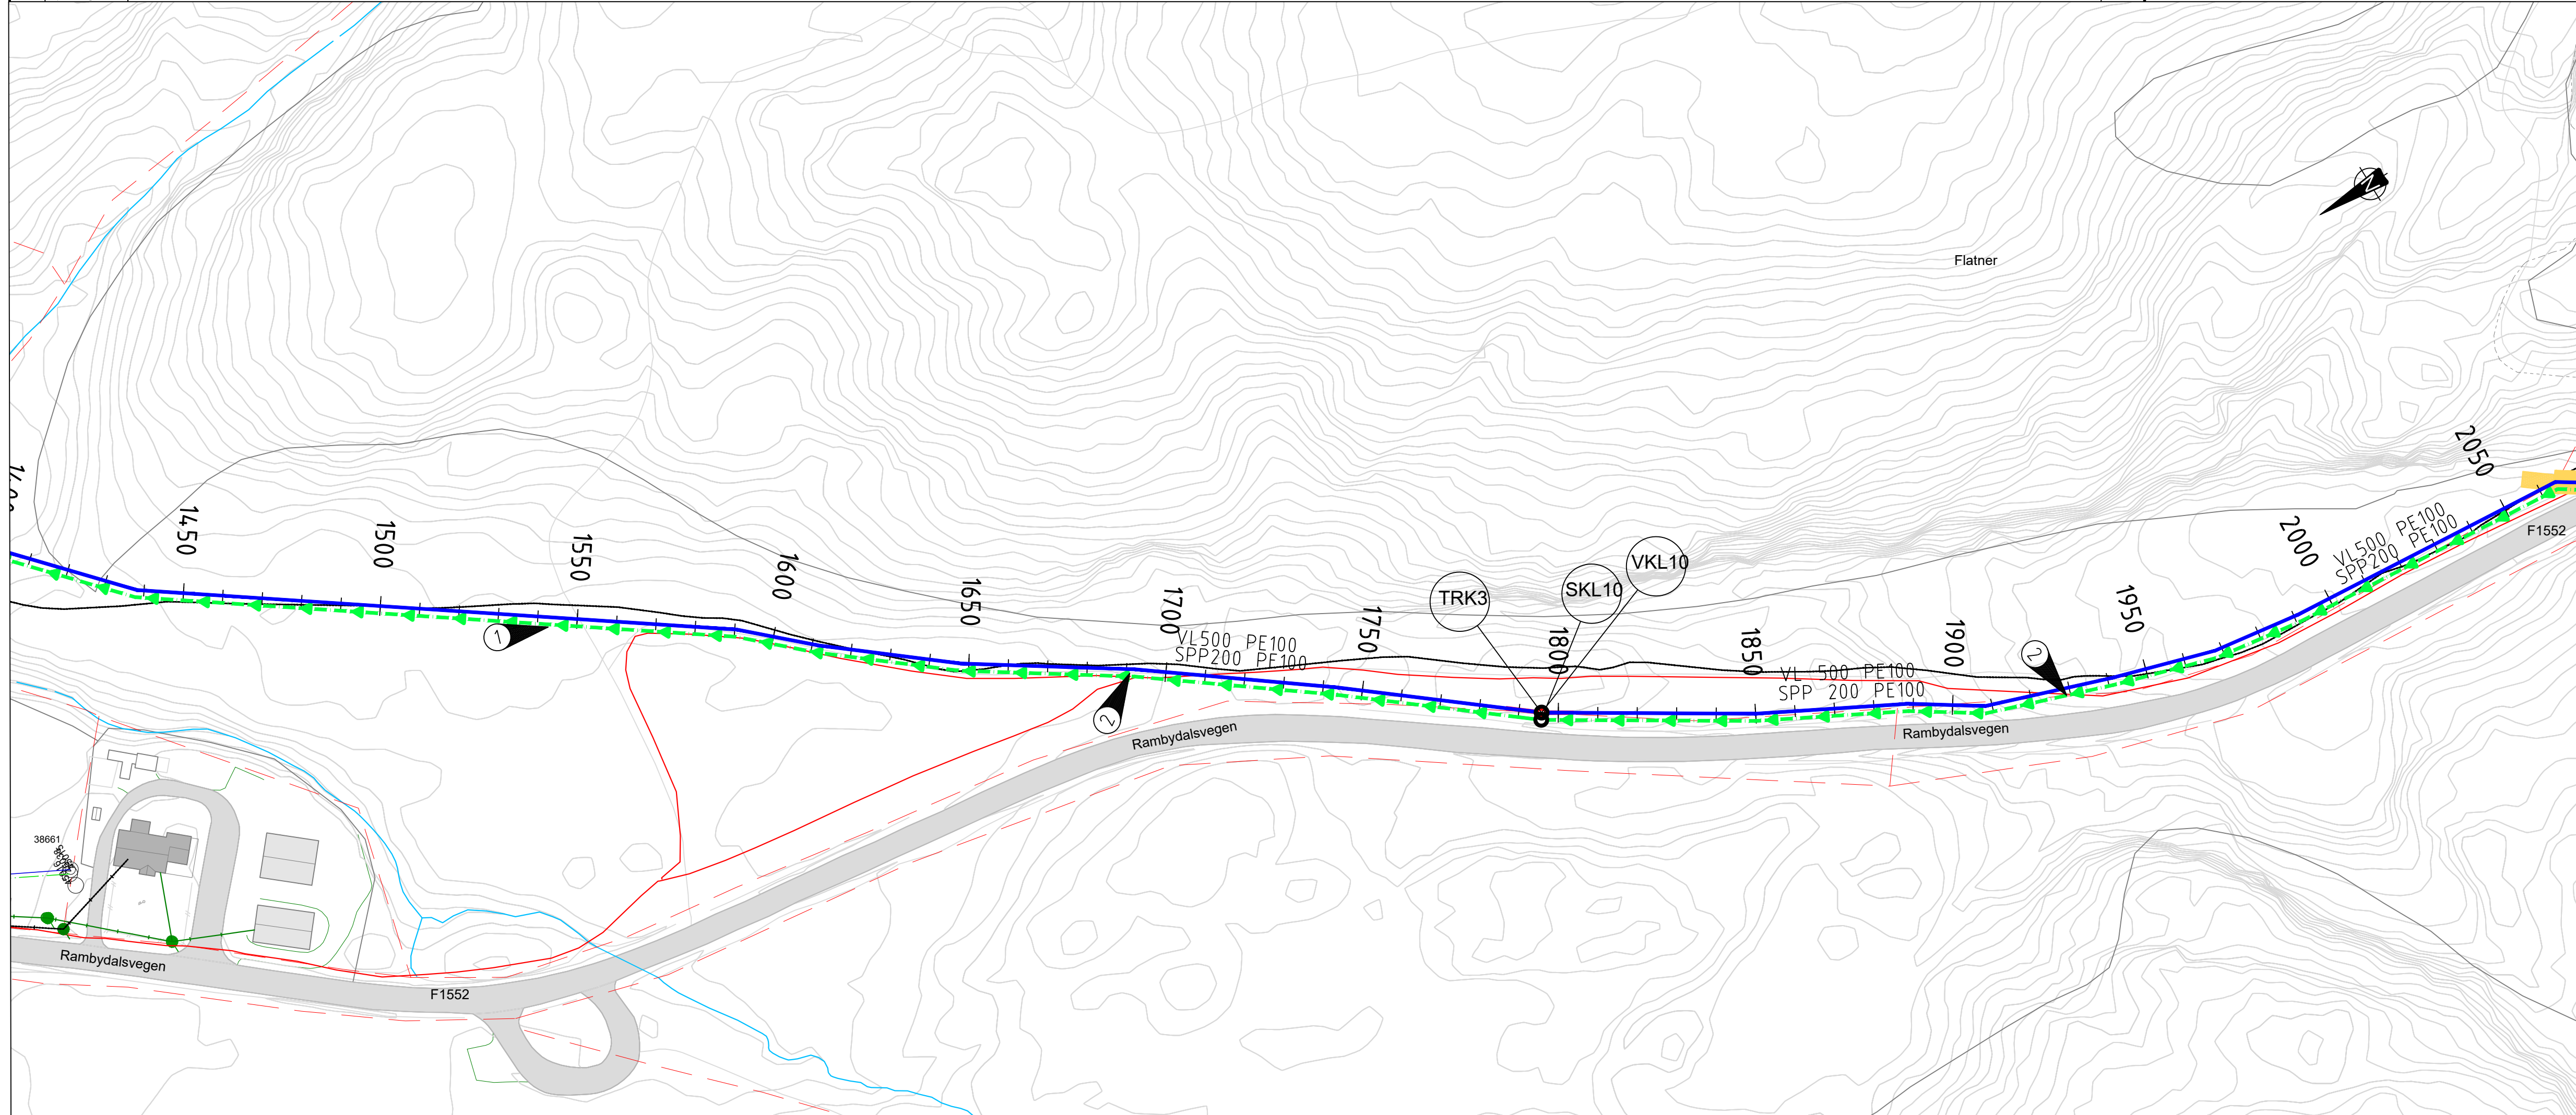

- 1 Trase følger åpent terreng, eldre "skogsvei" fra bekk mot Rambydalsvegen.
- 2 Langsføring og kryssing av høyspent

VA - 010 - Oversiktskart
VA - 403 - Typetegning luftekum
VA - 404 - Typetegning luftekum

210239866_VA_BORGEN_DETALJPROSJEKT\000\07 MODELLER - TEGNINGER\02 ARBEIDSMODELLER\03 LAY-TEGNINGER 19.09.2024