


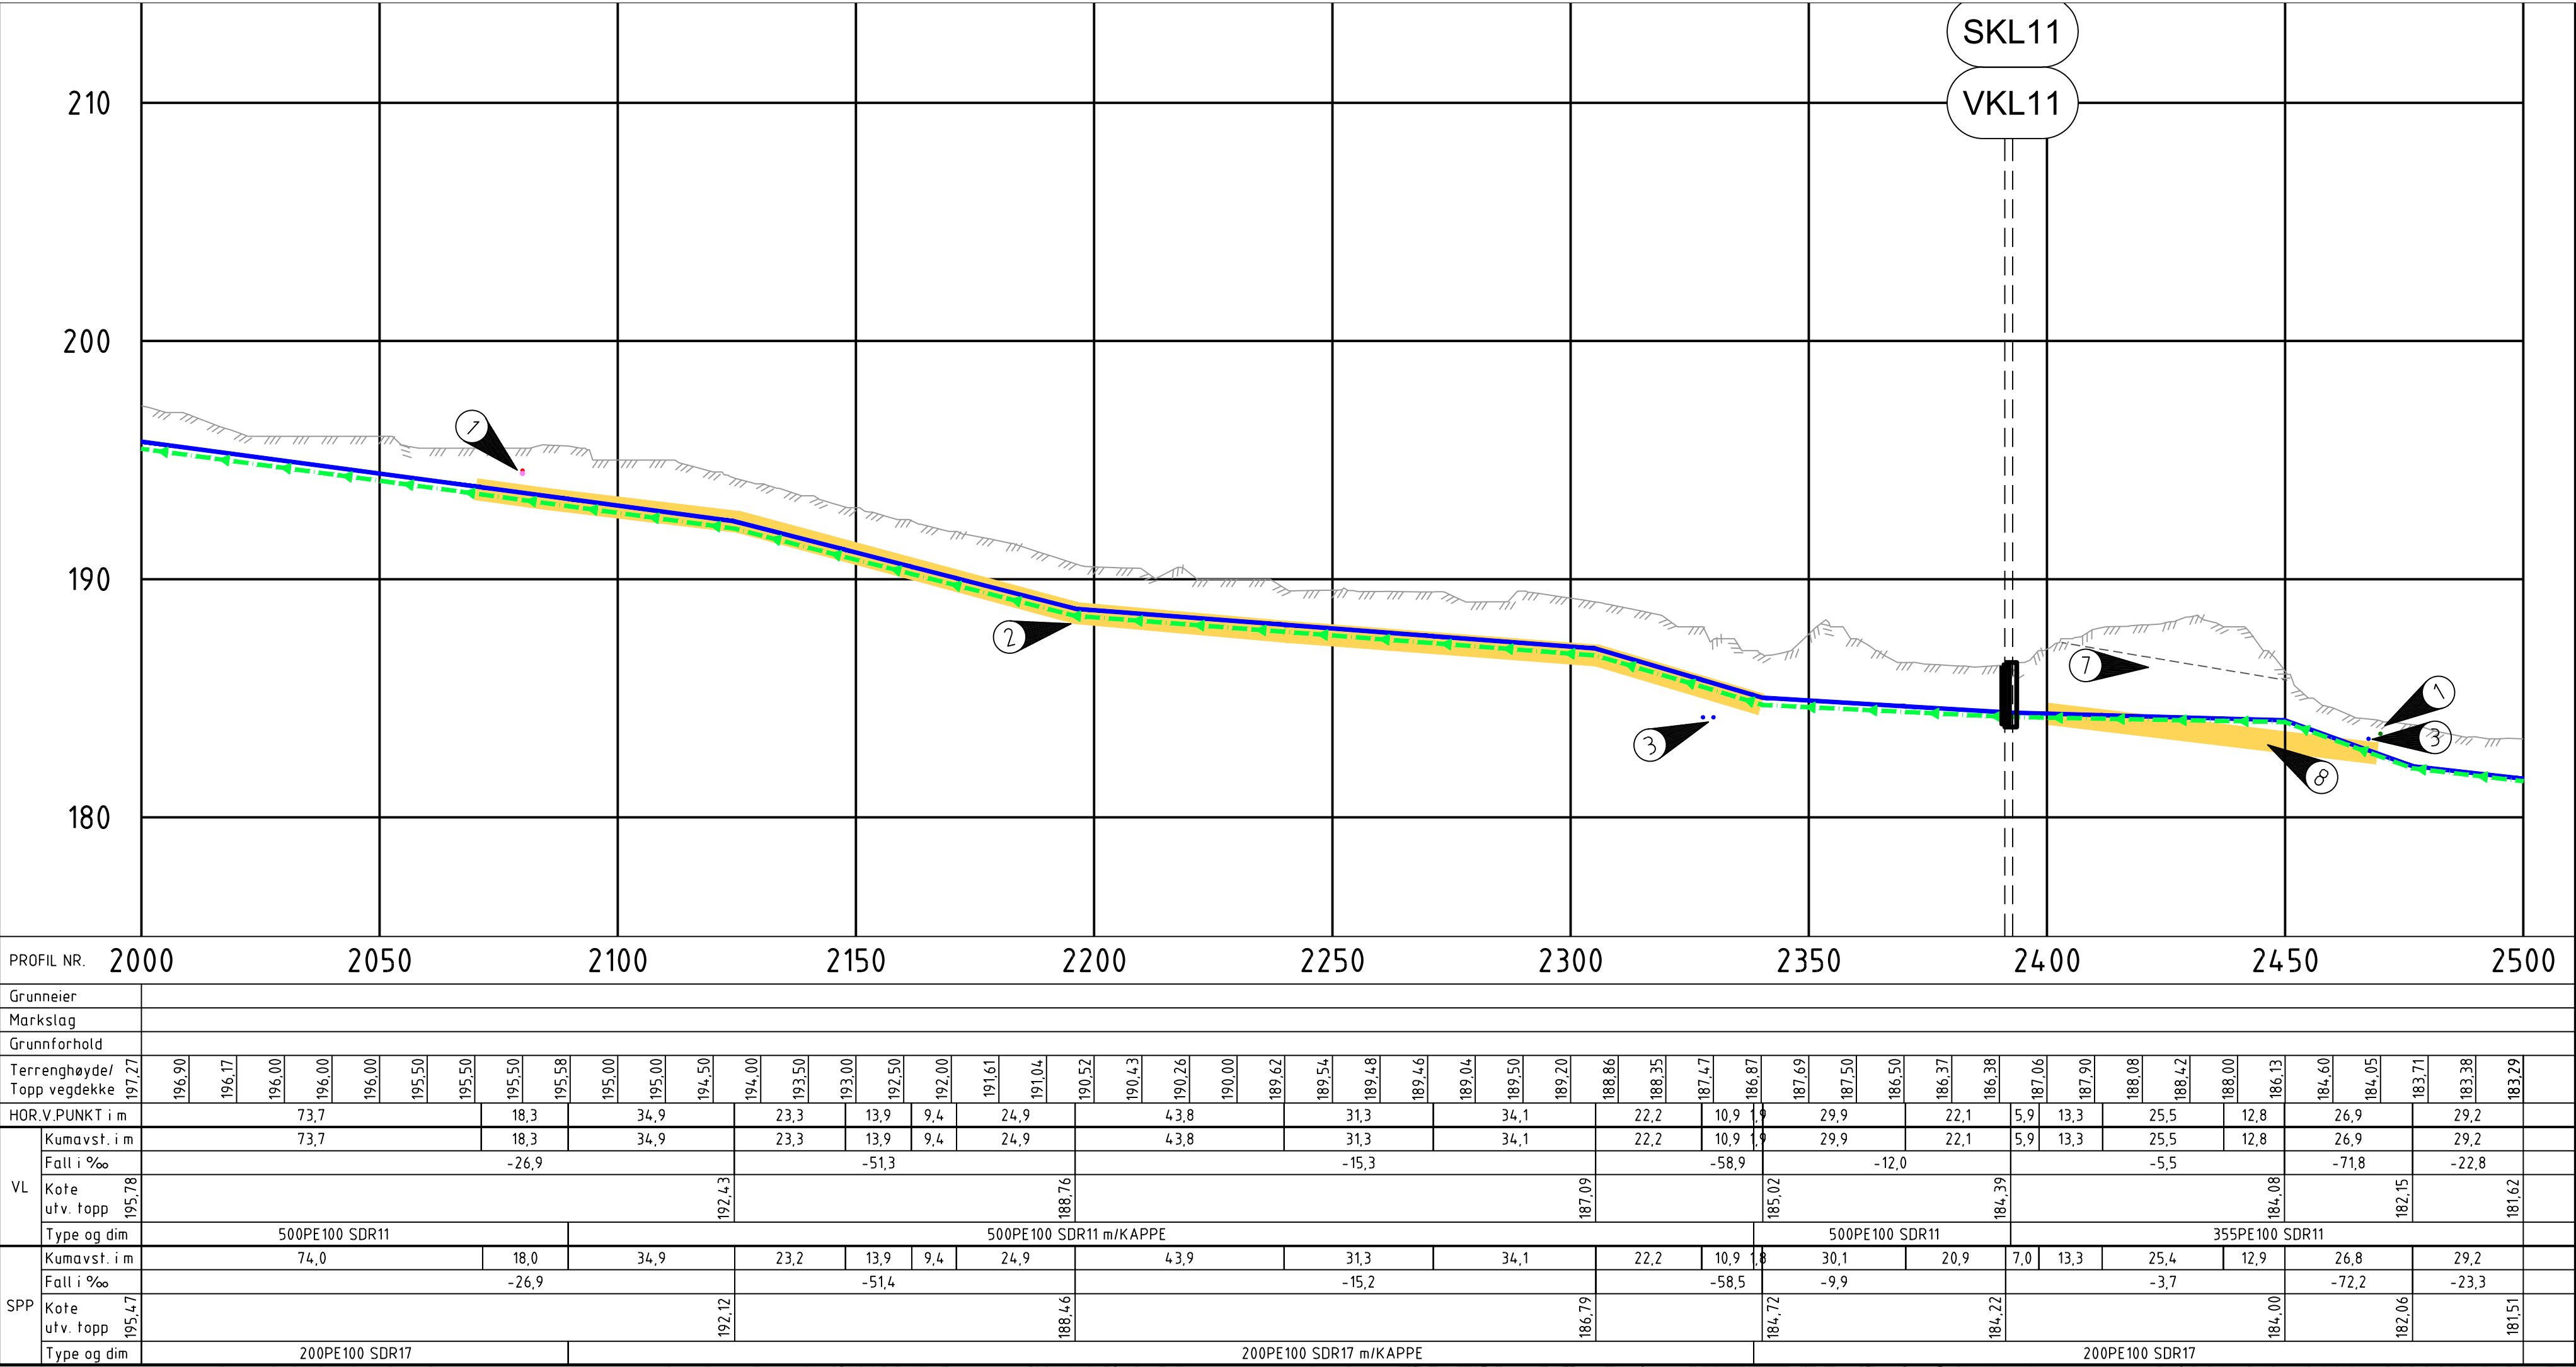

MERKNADER:

- Nærføring og/eller kryssing av eksisterende høyspent/lavspent
- Styrt boring under Rambydalsvegen.
- Kryssing av eksisterende VA
- Dimensjonsovergang fra VL 500 PE100 SDR11 til VL 355 PE100 SDR11
- Påkobling til evt. fremtidig HB Oppenfjellet
- Bore-/mottaksgrop
- Vei senkes ca. 1-1,5m mellom grustak og alpinanlegg.
- Alternativt styrt boring vurderes på stedet.

HENVISNING

VA - 010 - Oversiktskart
VA - 404 - Typetegning luftekum
VA - 505 - Kum VKL11

Tegnforklaring

	Prosjektert	Eksisterende	Sanert
Vannledning			
Spillvann			
Spillvann - Pumpe			
Overvann			
Kum			
Pumpestasjon Spillvann			
Utløp			
Terrang			
Fjell			
Gjerde			
Eiendomsgrense			
Gårds- /bruksnummer			
Bekk			
Sti/turvei			
Bygninger			
Styrt boring			
Entreprisegrense			
Profilmarkering			
Livsmiljø/nøkkelbiotoper			
Høyspent 45-300kV			
Høyspent 11 - 22kV			
Lavspent (240V-400V)			
LednTraseseksjon			
Signal (Tele, Fiber, Coax)			
Fordelingsskap			
Stolpe			
Elektrokum			
Høyspent mast			
Kabelskap			

Rev/Revisjonen gjelder	Utført	Kontr.	Godkjent	Dato
Prosjektnavn: VA Borgen detaljprosjekt	Tegningsdato			30.08.2024
Oppdragsgiver: Ullensaker kommune	Prosjektleder			Tore Leland-Try
Plan- og profil tegning	Prosjektnummer			10239866
Overføringstrase vann- og avløp	Målestokk			1:1000 / 1:200
Profil 2000 - 2500	Koordinatsystem			UTM32
	Vertikalsystem			NN2000
	Arkformat			A1
	Statuskode			B
	Fagkode			RIVA
	Tegningstatus			Tilbudstegning
	Revisjon			.00
Utført av NOFRST	Kontrollert av NO1A6C	Godkjent av NOSABA	Tegningsnr	VA-205

