


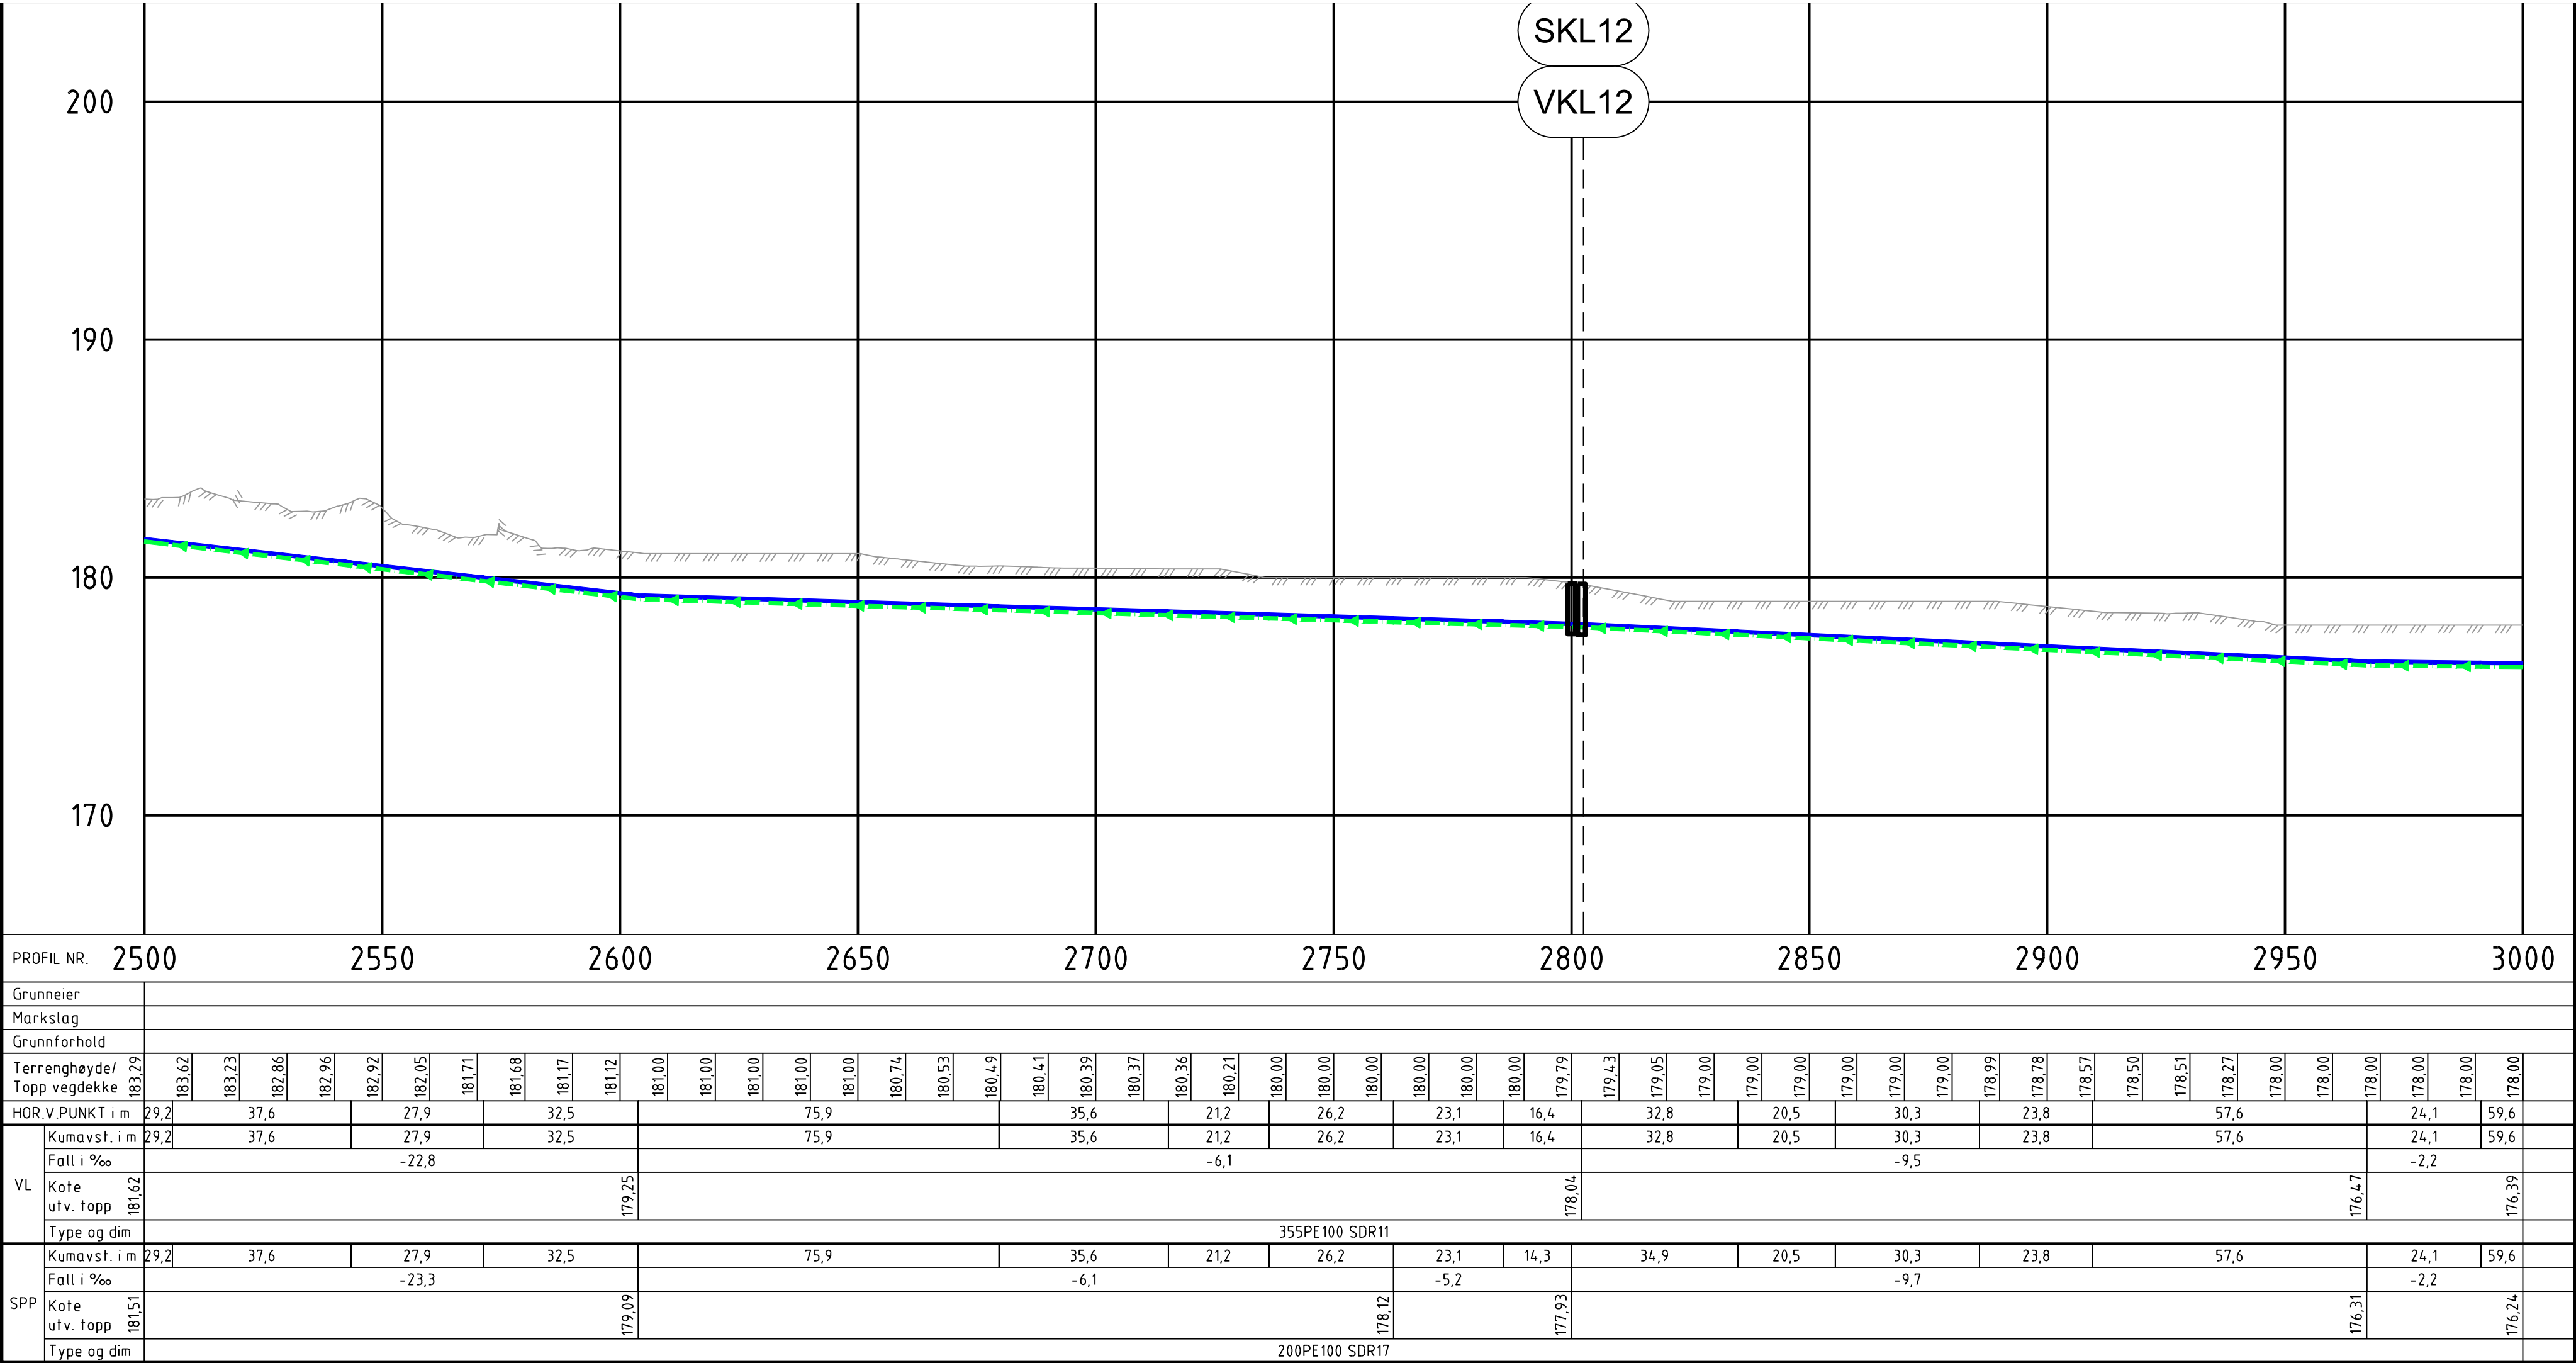

MERKNADER:

1 Trase følger åpent avskoget område på østlig side av Rambydalsvegen.

HENVISNING

VA - 010 - Oversiktskart
VA - 403 - Typetegning luftekum
VA - 404 - Typetegning luftekum

Tegnforklaring

	Prosjektert	Eksisterende	Sanert
Vannledning			
Spillvann			
Spillvann - Pumpe			
Overvann			
Kum			
Pumpestasjon Spillvann			
Utløp			
Terrang			
Fjell			
Gjerde			
Eiendomsgrense			
Gårds- /bruksnummer			
Bekk			
Sti/turvei			
Bygninger			
Styrt boring			
Entreprisegrense			
Profilmarkering			
Livsmiljø/nøkkelbiotoper			
Høyspent 45-300kV			
Høyspent 11 - 22kV			
Lavspent (240V-400V)			
LednTraseseksjon			
Signal (Tele, Fiber, Coax)			
Fordelingsskap			
Stolpe			
Elektrokum			
Høyspent mast			
Kabelskap			

Rev/ Revisjonen gjelder	Utført	Kontr.	Godkjent	Dato
Prosjektnavn: VA Borgen detaljprosjekt	Tegningsdato			30.08.2024
Oppdragsgiver: Ullensaker kommune	Prosjektleder			Tore Leland-Try
	Prosjektnummer			10239866
Plan- og profil tegning	Målestokk			1:1000 / 1:200
Overføringstrase vann- og avløp	Koordinatsystem			UTM32
Profil 2500 - 3000	Vertikalsystem			NN2000
	Arkformat			A1
	Statuskode			B
	Fagkode			RIVA
	Tegningstatus			Tilbudstegning
	Revisjon			.00
Utført av NOFRST	Kontrollert av NO1A6C	Godkjent av NOSABA	Tegningsnr	VA-206

