


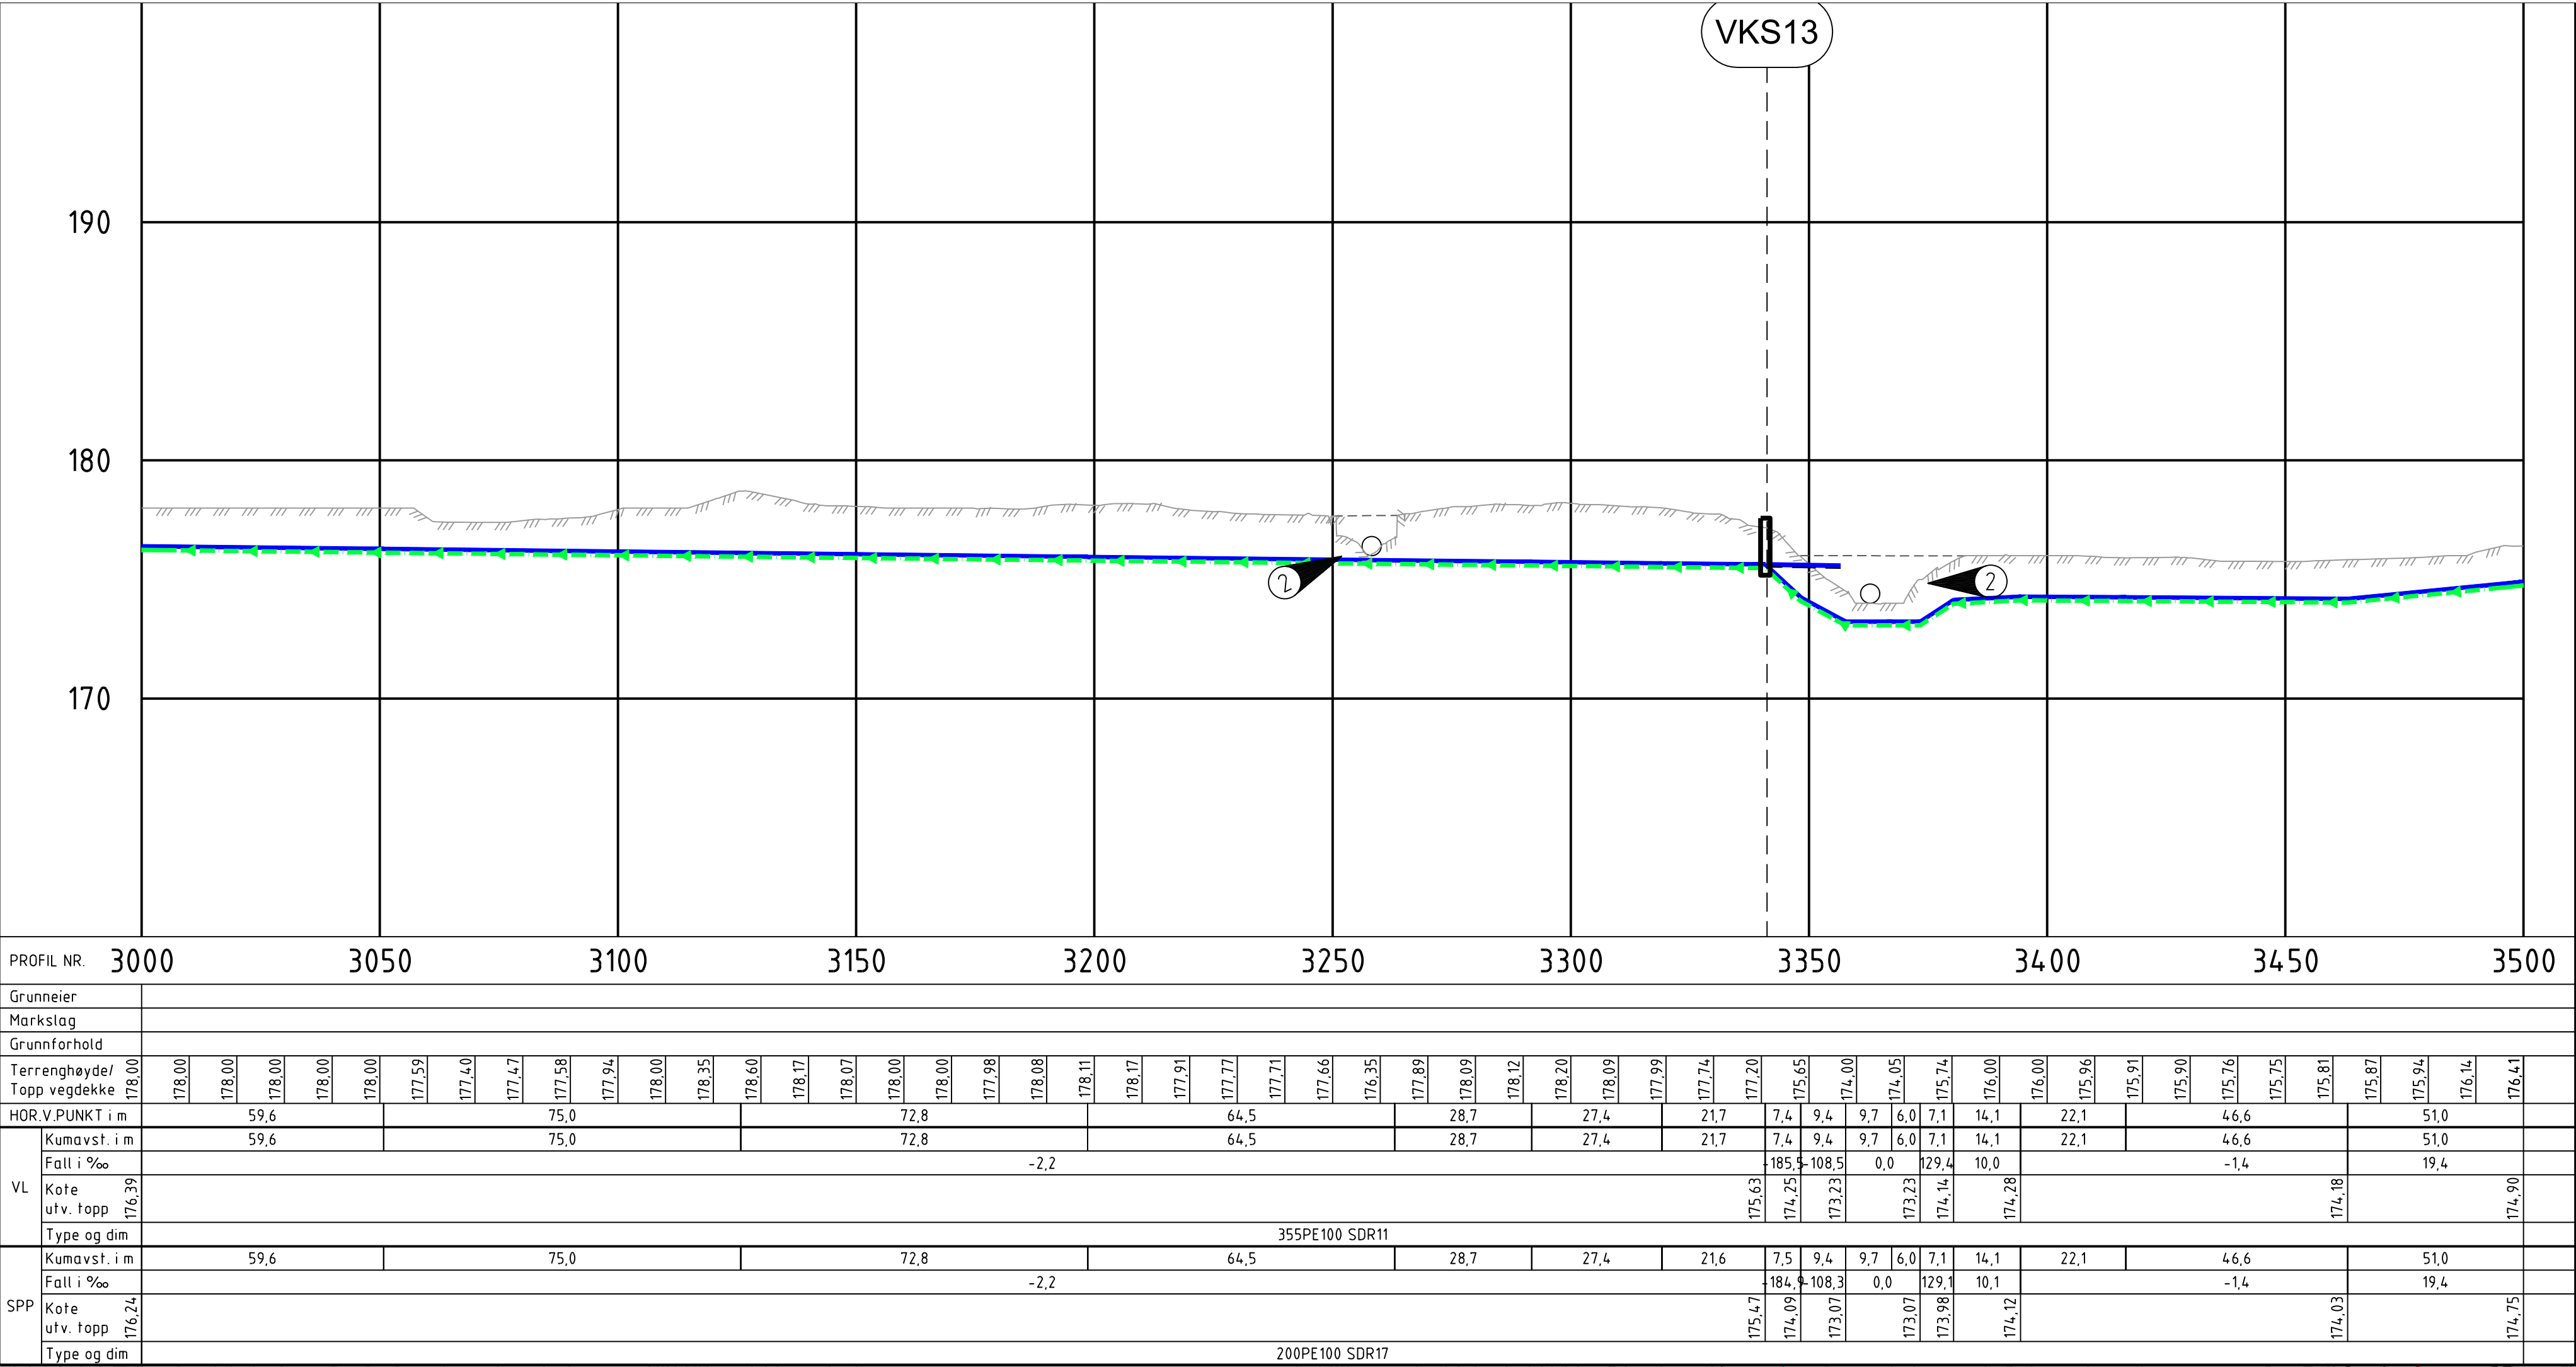


MERKNADER:

- 1 Kryssing av tursti.
- 2 Lokal oppfylling ved kryssing av lavpunkt i terreng ved bekker. Stikkrenner skjøtes mot eksisterende og forlenges. Ledninger isoleres ved krysningspunkt.
- 3 Etablering av kumpunkt for vann mhp. utspyling og pluggkjøring i lavpunkt med drenering til bekk.

HENVISNING

VA - 010 - Oversiktskart  
VA - 506 - KumVKS13

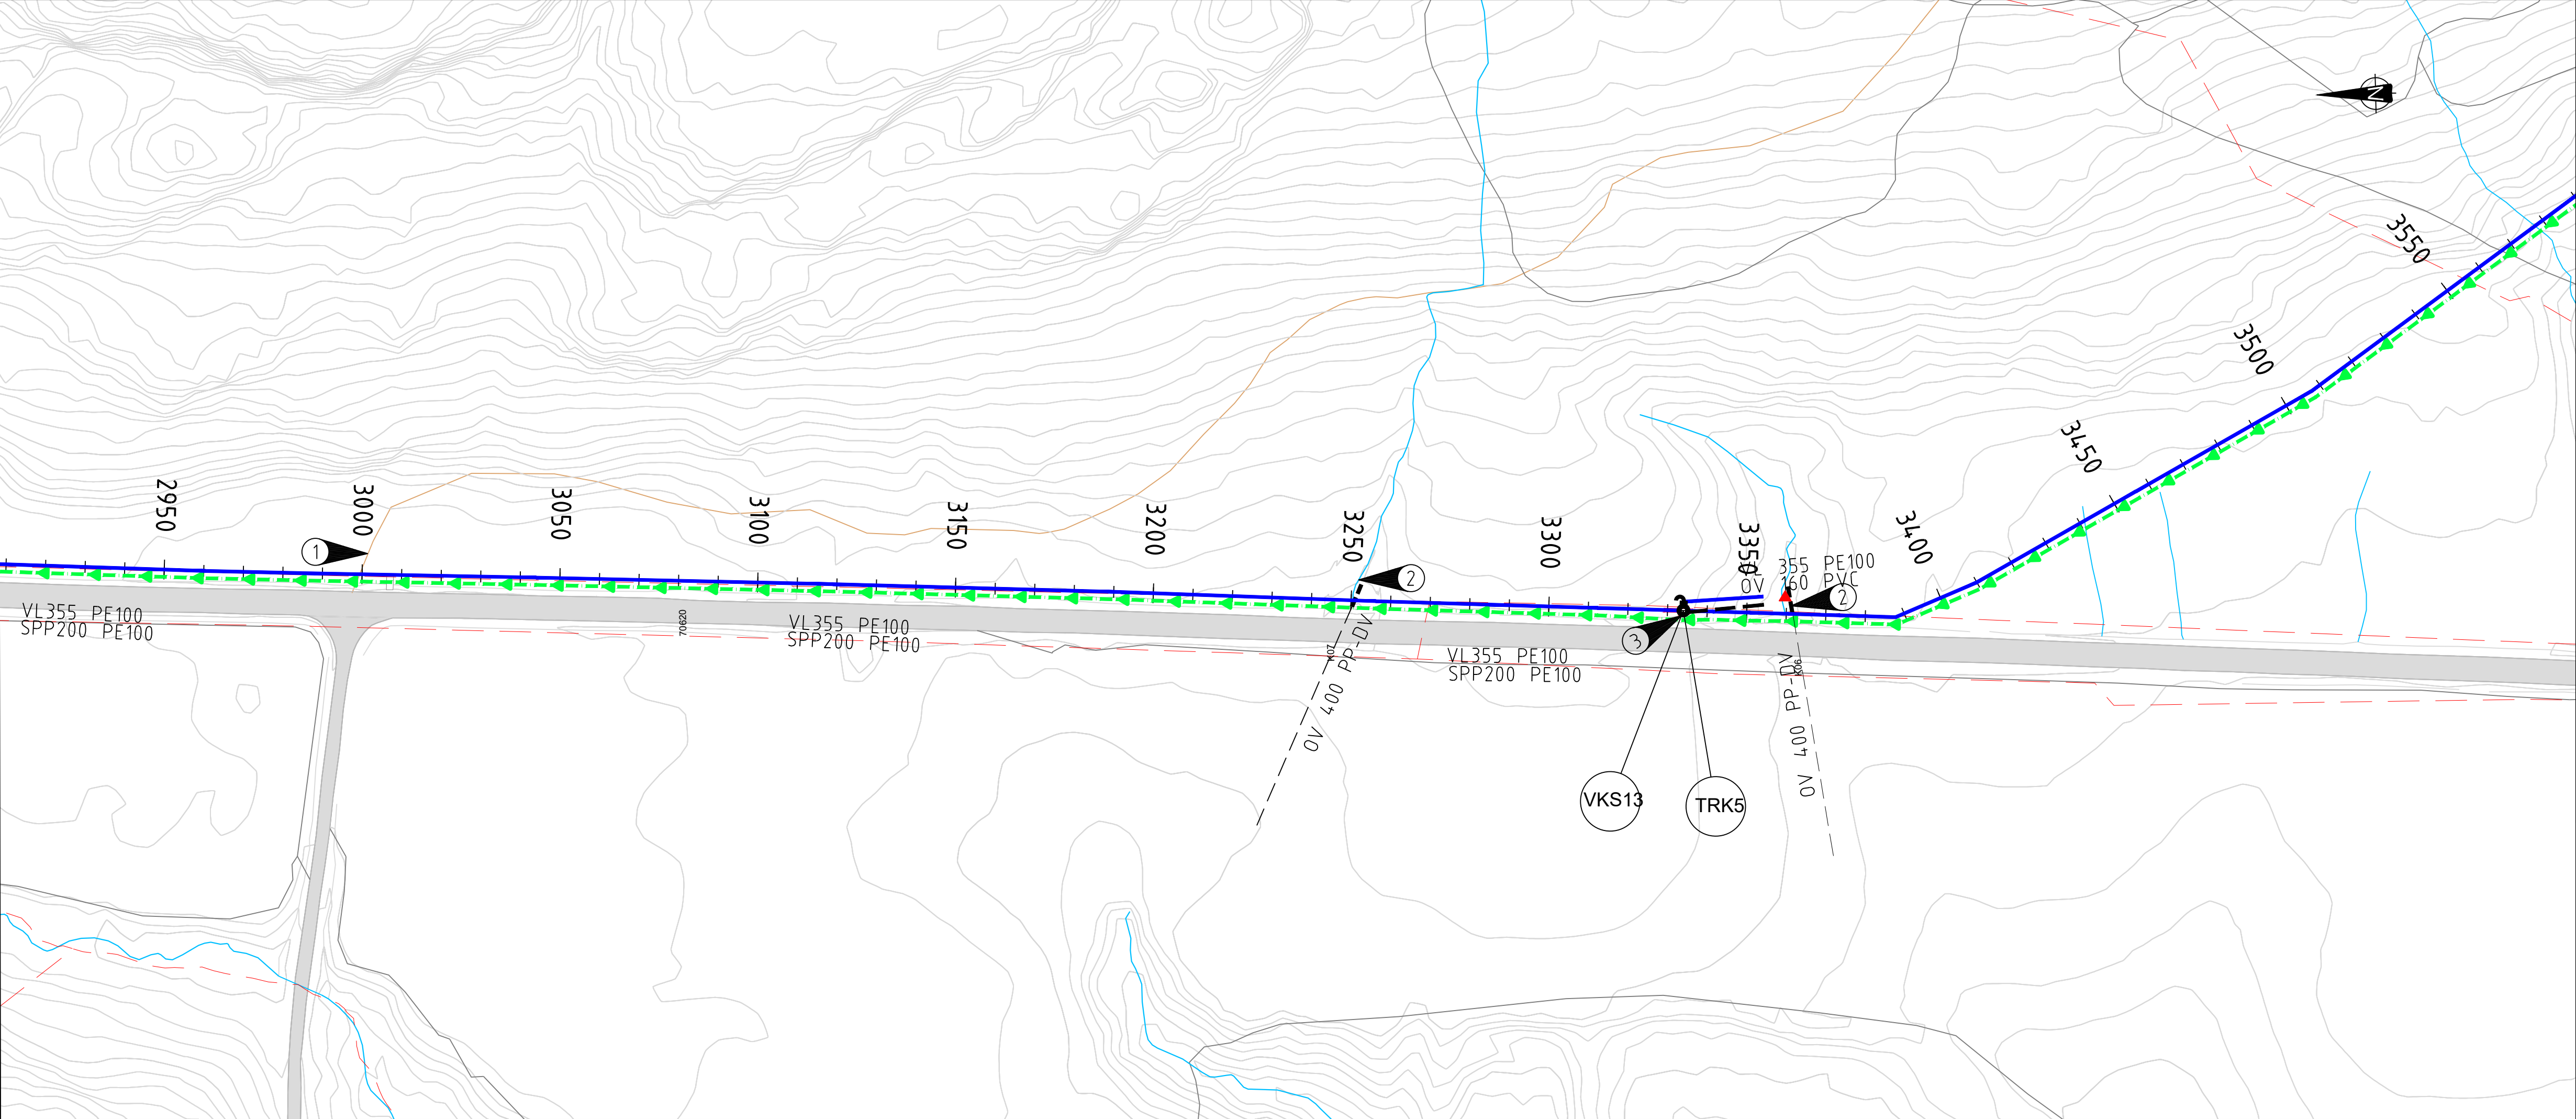

Tegnforklaring

|                            | Prosjektert | Eksisterende | Sanert |
|----------------------------|-------------|--------------|--------|
| Vannledning                |             |              |        |
| Spillvann                  |             |              |        |
| Spillvann - Pumpe          |             |              |        |
| Overvann                   |             |              |        |
| Kum                        |             |              |        |
| Pumpestasjon Spillvann     |             |              |        |
| Utløp                      |             |              |        |
| Terreng                    |             |              |        |
| Fjell                      |             |              |        |
| Gjerde                     |             |              |        |
| Eiendomsgrense             |             |              |        |
| Gårds- /bruksnummer        |             |              |        |
| Bekk                       |             |              |        |
| Sti/turvei                 |             |              |        |
| Bygninger                  |             |              |        |
| Styrt boring               |             |              |        |
| Entreprenørgrense          |             |              |        |
| Profilmarkering            |             |              |        |
| Livsmiljø/nøkkelbiotoper   |             |              |        |
| Luft                       |             |              |        |
| Bakken                     |             |              |        |
| Ukjent                     |             |              |        |
| Høyspent 45-300kV          |             |              |        |
| Høyspent 11 - 22kV         |             |              |        |
| Lavspenn (240V-400V)       |             |              |        |
| LednTraseseksjon           |             |              |        |
| Signal (Tele, Fiber, Coax) |             |              |        |
| Fordelingsskap             |             |              |        |
| Stolpe                     |             |              |        |
| Elektrokkum                |             |              |        |
| Høyspent mast              |             |              |        |
| Kabelskap                  |             |              |        |

| Rev/                            | Revisjonen gjelder       | Utført          | Kontr.     | Godkjent        | Dato       |
|---------------------------------|--------------------------|-----------------|------------|-----------------|------------|
| Prosjektnavn:                   | VA Borgen detaljprosjekt | Tegningsdato    |            | Tore Leland-Try | 30.08.2024 |
| Oppdragsgiver:                  | Ullensaker kommune       | Prosjektleder   |            | Bahzad Salim    |            |
| Plan- og profil tegning         |                          | Prosjektnummer  |            | 10239866        |            |
| Overføringstrase vann- og avløp |                          | Målestokk       |            | 1:1000 / 1:200  |            |
| Profil 3000 - 3500              |                          | Koordinatsystem |            | UTM32           |            |
|                                 |                          | Vertikalsystem  |            | NN2000          |            |
|                                 |                          | Arkformat       |            | A1              |            |
|                                 |                          | Statuskode      |            | B               |            |
|                                 |                          | Fagkode         |            | RIVA            |            |
|                                 |                          | Tegningstatus   |            | Tilbudstegning  |            |
|                                 |                          | Revisjon        |            | .00             |            |
| Utført av                       | Kontrollert av           | Godkjent av     | Tegningsnr | VA-207          |            |
| NOFRST                          | NO1A6C                   | NOSABA          |            |                 |            |

