


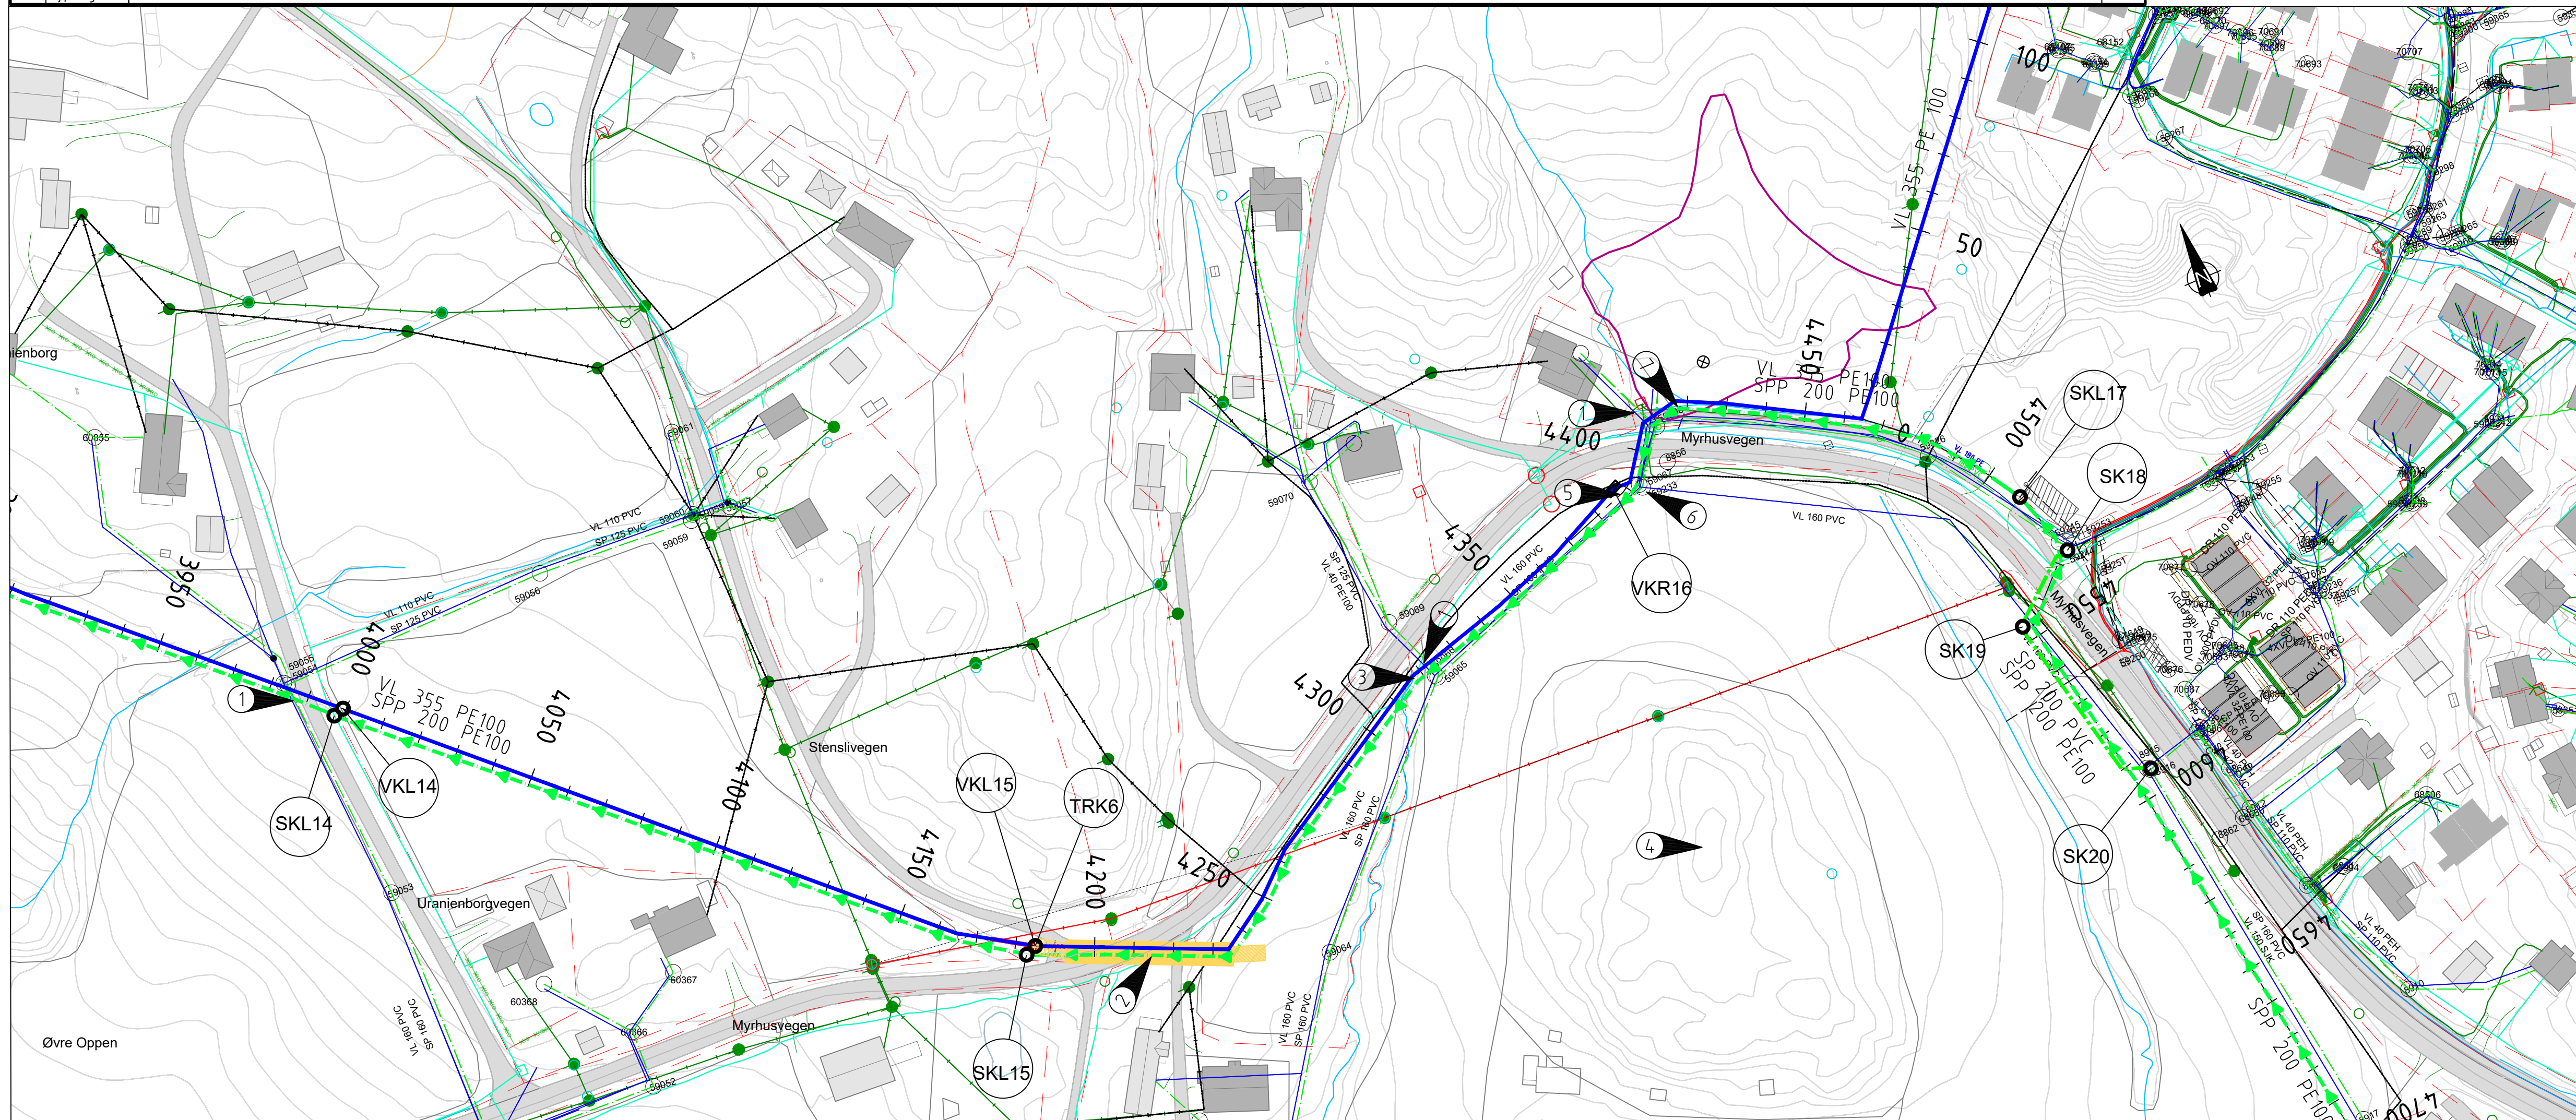

- ## HENVISNING
- VA - 010 - Oversiktskart
VA - 403 - Typetegning luftekum
VA - 404 - Typetegning luftekum
VA - 507 - Kum VKR16

P:13229210239866_VA_BORGEN_DETALJPROSJEKT\000\07 MODELLER - TEGNINGER\02 ARBEIDSMODELLER\03 LAY-TEGNINGER