



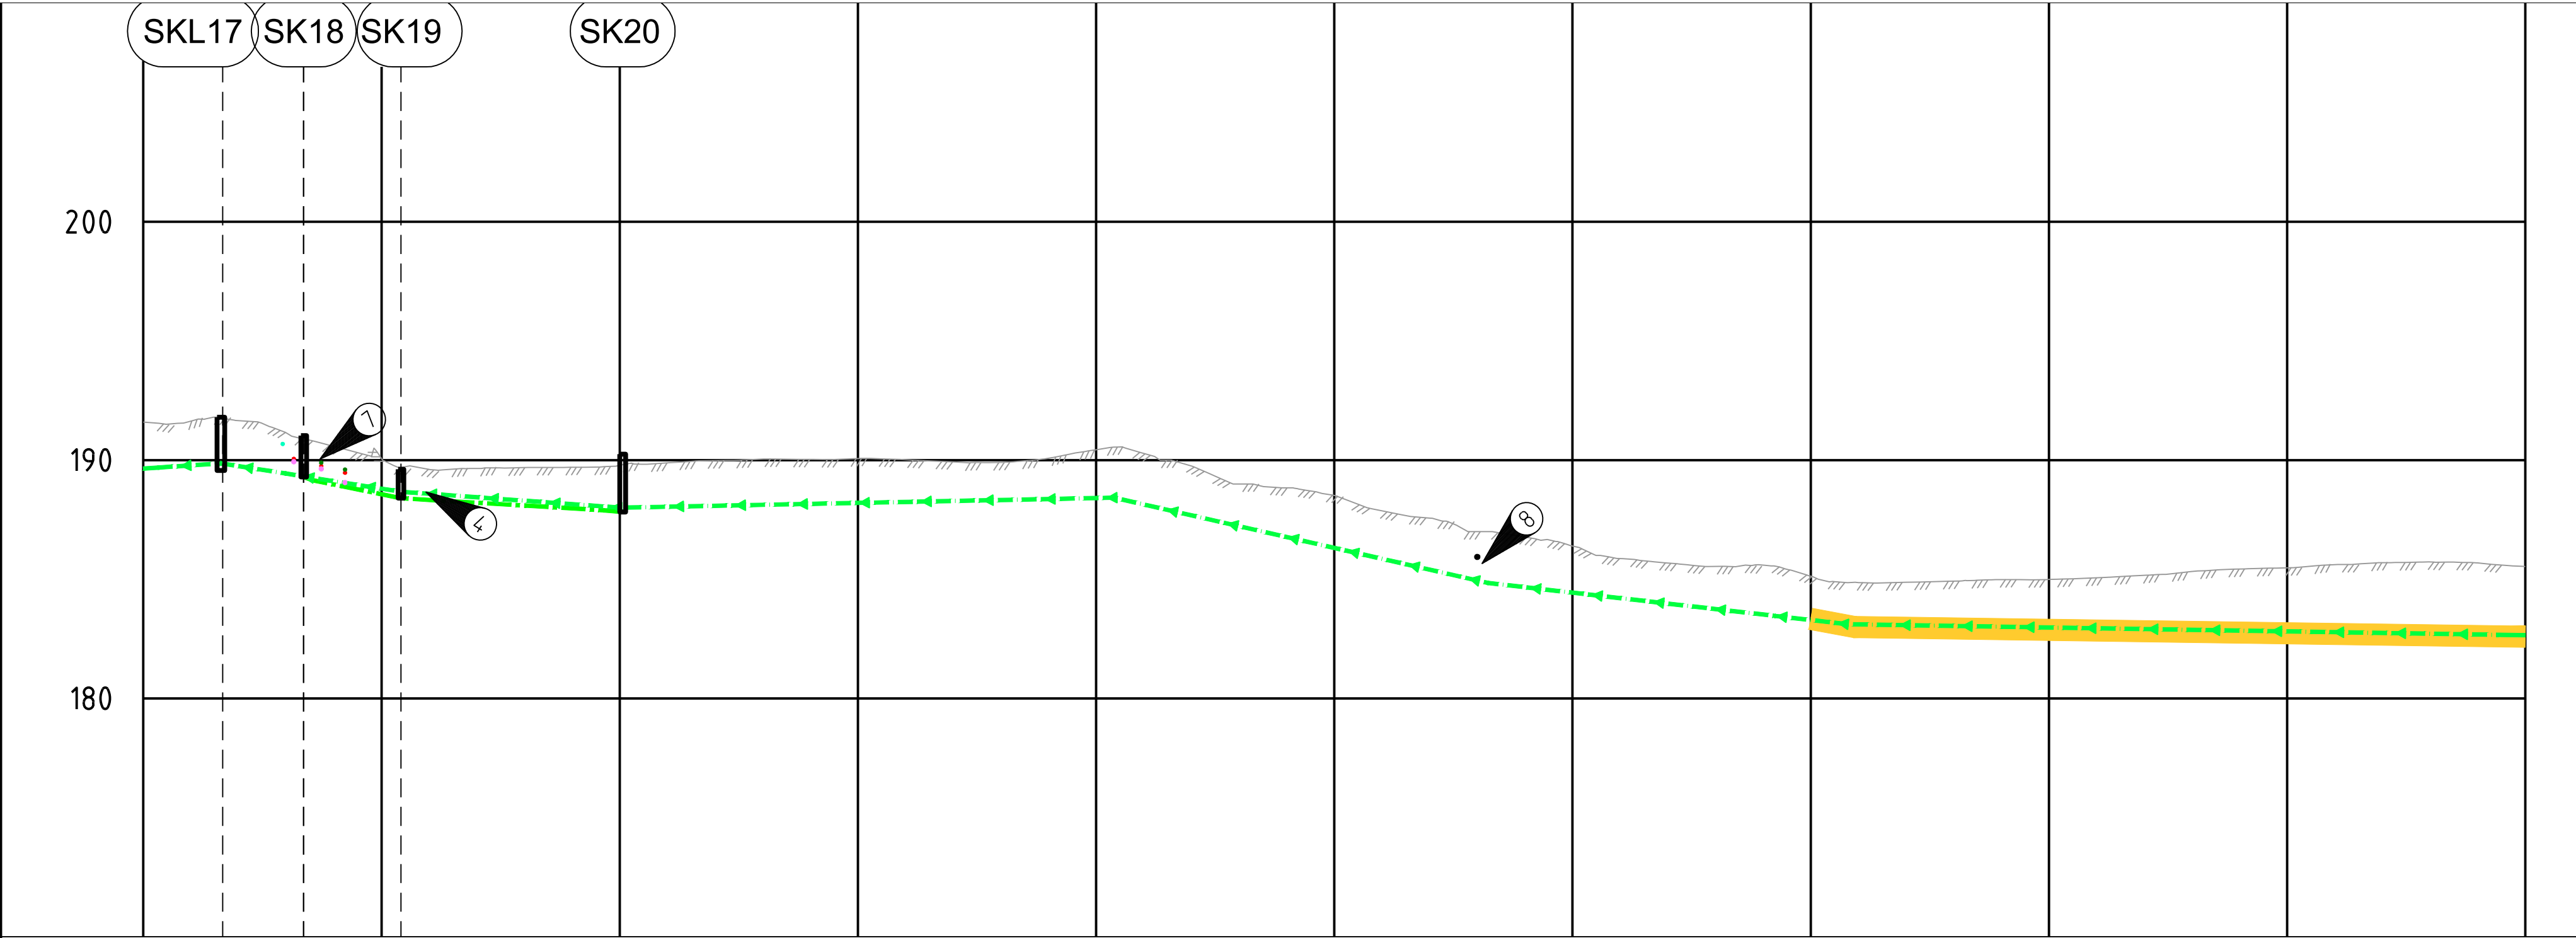

PROFIL NR.	4500	4550	4600	4650	4700	4750	4800	4850	4900	4950	5000
Grunneier											
Markslag											
Grunnforhold											
Terrrenghøyde/ Topp vegdekke	191.60	191.64	191.66	191.15	190.57	190.06	189.61	189.65	189.69	189.70	189.78
HØR.V.PUNKT i m	5.5	13.0	13.5	5.4	18.9		42.6				
SP											
Kumavst. i m				17	18.7						
Fall i ‰				-5.1	-39.9		-11.7				
Kote innv. bunn				189.29	189.16		188.40				
Type og dim	200PVC SN8										
SPP											
Kumavst. i m	5.5	13.0	13.5	6.9	17.4		103.5				
Fall i ‰		13.4		-31.2		-14.5					
Kote utv. topp	189.65										
Type og dim		189.86					188.00				188.42

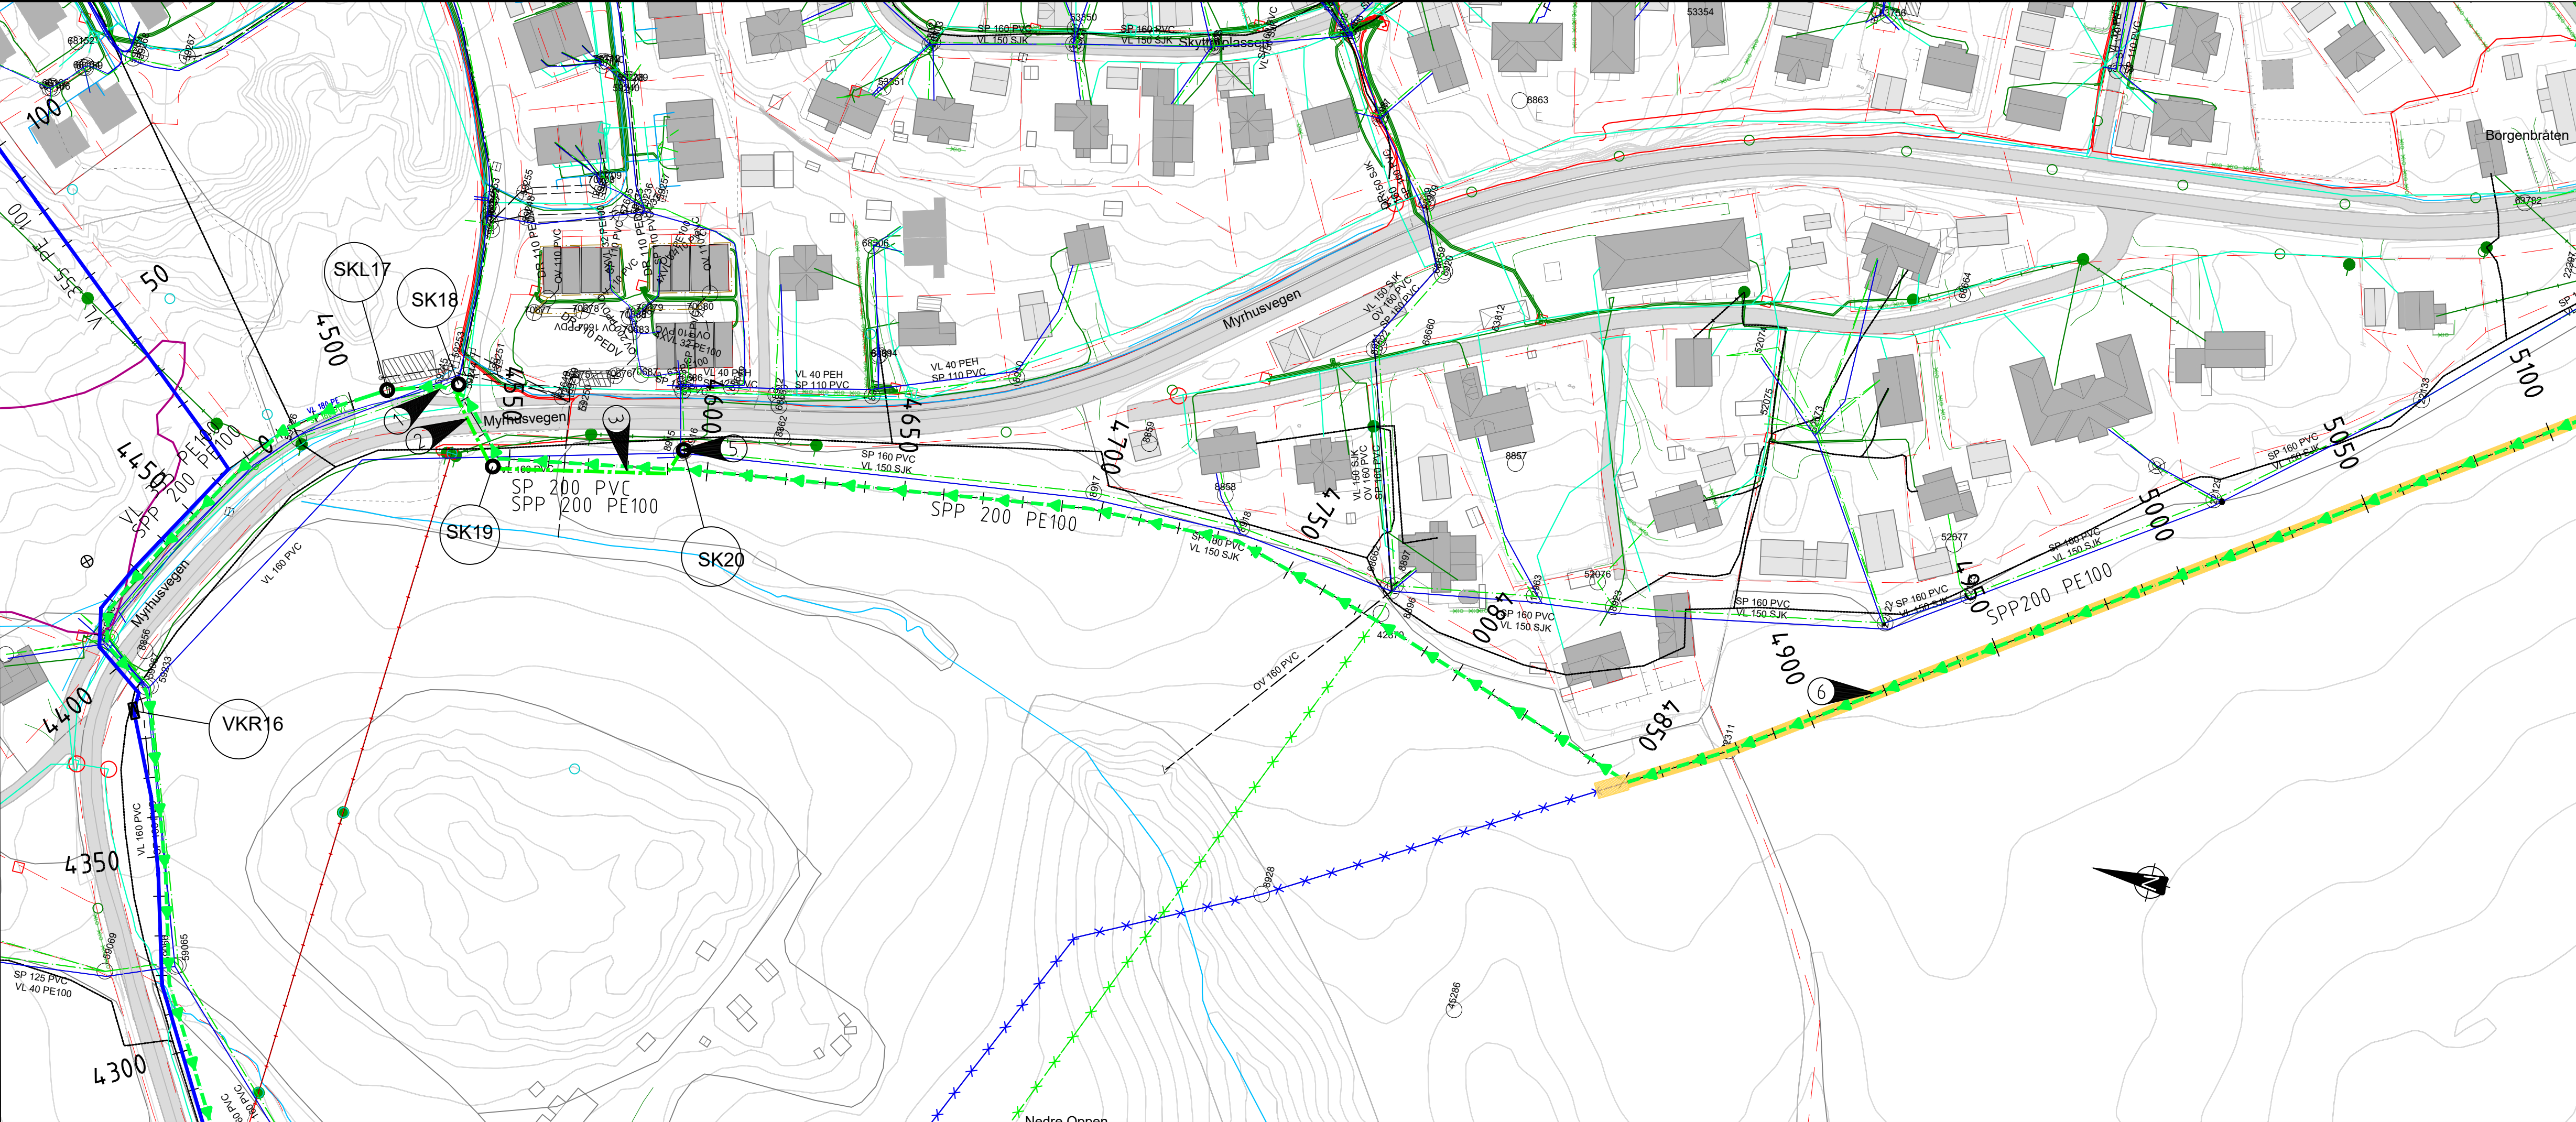

MERKNADER:

- 1
- Utskifting SP-kum 59245, løp nordvest terses.
- 2
- Trase krysser Myrhusvegen ved seksjonsvis graveutførelse.
- 3
- Ny SP 160 PVC fra kum 59245 til kum 8916 etableres ifbm. ny SPP
- 4
- Der overdekning er mindre enn 1,8m må selvfallsledning spillvann isoleres.
- 5
- SP tilknyttes ledig innløp mot nord, kum 8916
- 6
- Utblokkning eksist. VL100 SJK fra pr. 4850 til PST Borgen
- 7
- Kryssing av eksisterende kabler
- 8
- Kryssing av eksisterende VA

HENVISNING

VA - 010 - Oversiktskart
VA - 404 - Typetegning luftekum
VA - 508 - Kum SK18, SK19, SK20

Tegnforklaring

	Prosjektert	Eksisterende	Sanert
Vannledning			
Spillvann			
Spillvann - Pumpe			
Overvann			
Kum			
Pumpestasjon Spillvann			
Utløp			
Terrang			
Fjell			
Gjerde			
Eiendomsgrense			
Gårds- /bruksnummer			
Bekk			
Sti/turvei			
Bygninger			
Styrt boring			
Entreprisegrense			
Profilmarkering			
Livsmiljø/nøkkelbiotoper			
Høyspent 45-300kV			
Høyspent 11 - 22kV			
Lavspent (240V-400V)			
Ledn.Traseseksjon			
Signal (Tele, Fiber, Coax)			
Fordelingsskap			
Stolpe			
Elektrokum			
Høyspent mast			
Kabelskap			

Rev/Revisjonen gjelder	Utført	Kontr.	Godkjent	Dato
Prosjektnavn: VA Borgen detaljprosjekt	Tegningsdato 30.08.2024			
Oppdragsgiver: Ullensaker kommune	Prosjektleder Tore Leland-Try			
Plan- og profil tegning	Prosjektnummer 10239866			
Overføringstrase vann- og avløp	Målestokk 1:1000 / 1:200			
Profil 4500 - 5000	Koordinatsystem UTM32			
	Vertikalsystem NN2000			
	Arkformat A1			
	Statuskode B			
	Fagkode RIVA			
	Tegningstatus Tilbudstegning			
	Revisjon .00			
SWECO	Utført av NOFRST	Kontrollert av NO1ABC	Godkjent av NOSABA	Tegningsnr VA-210