


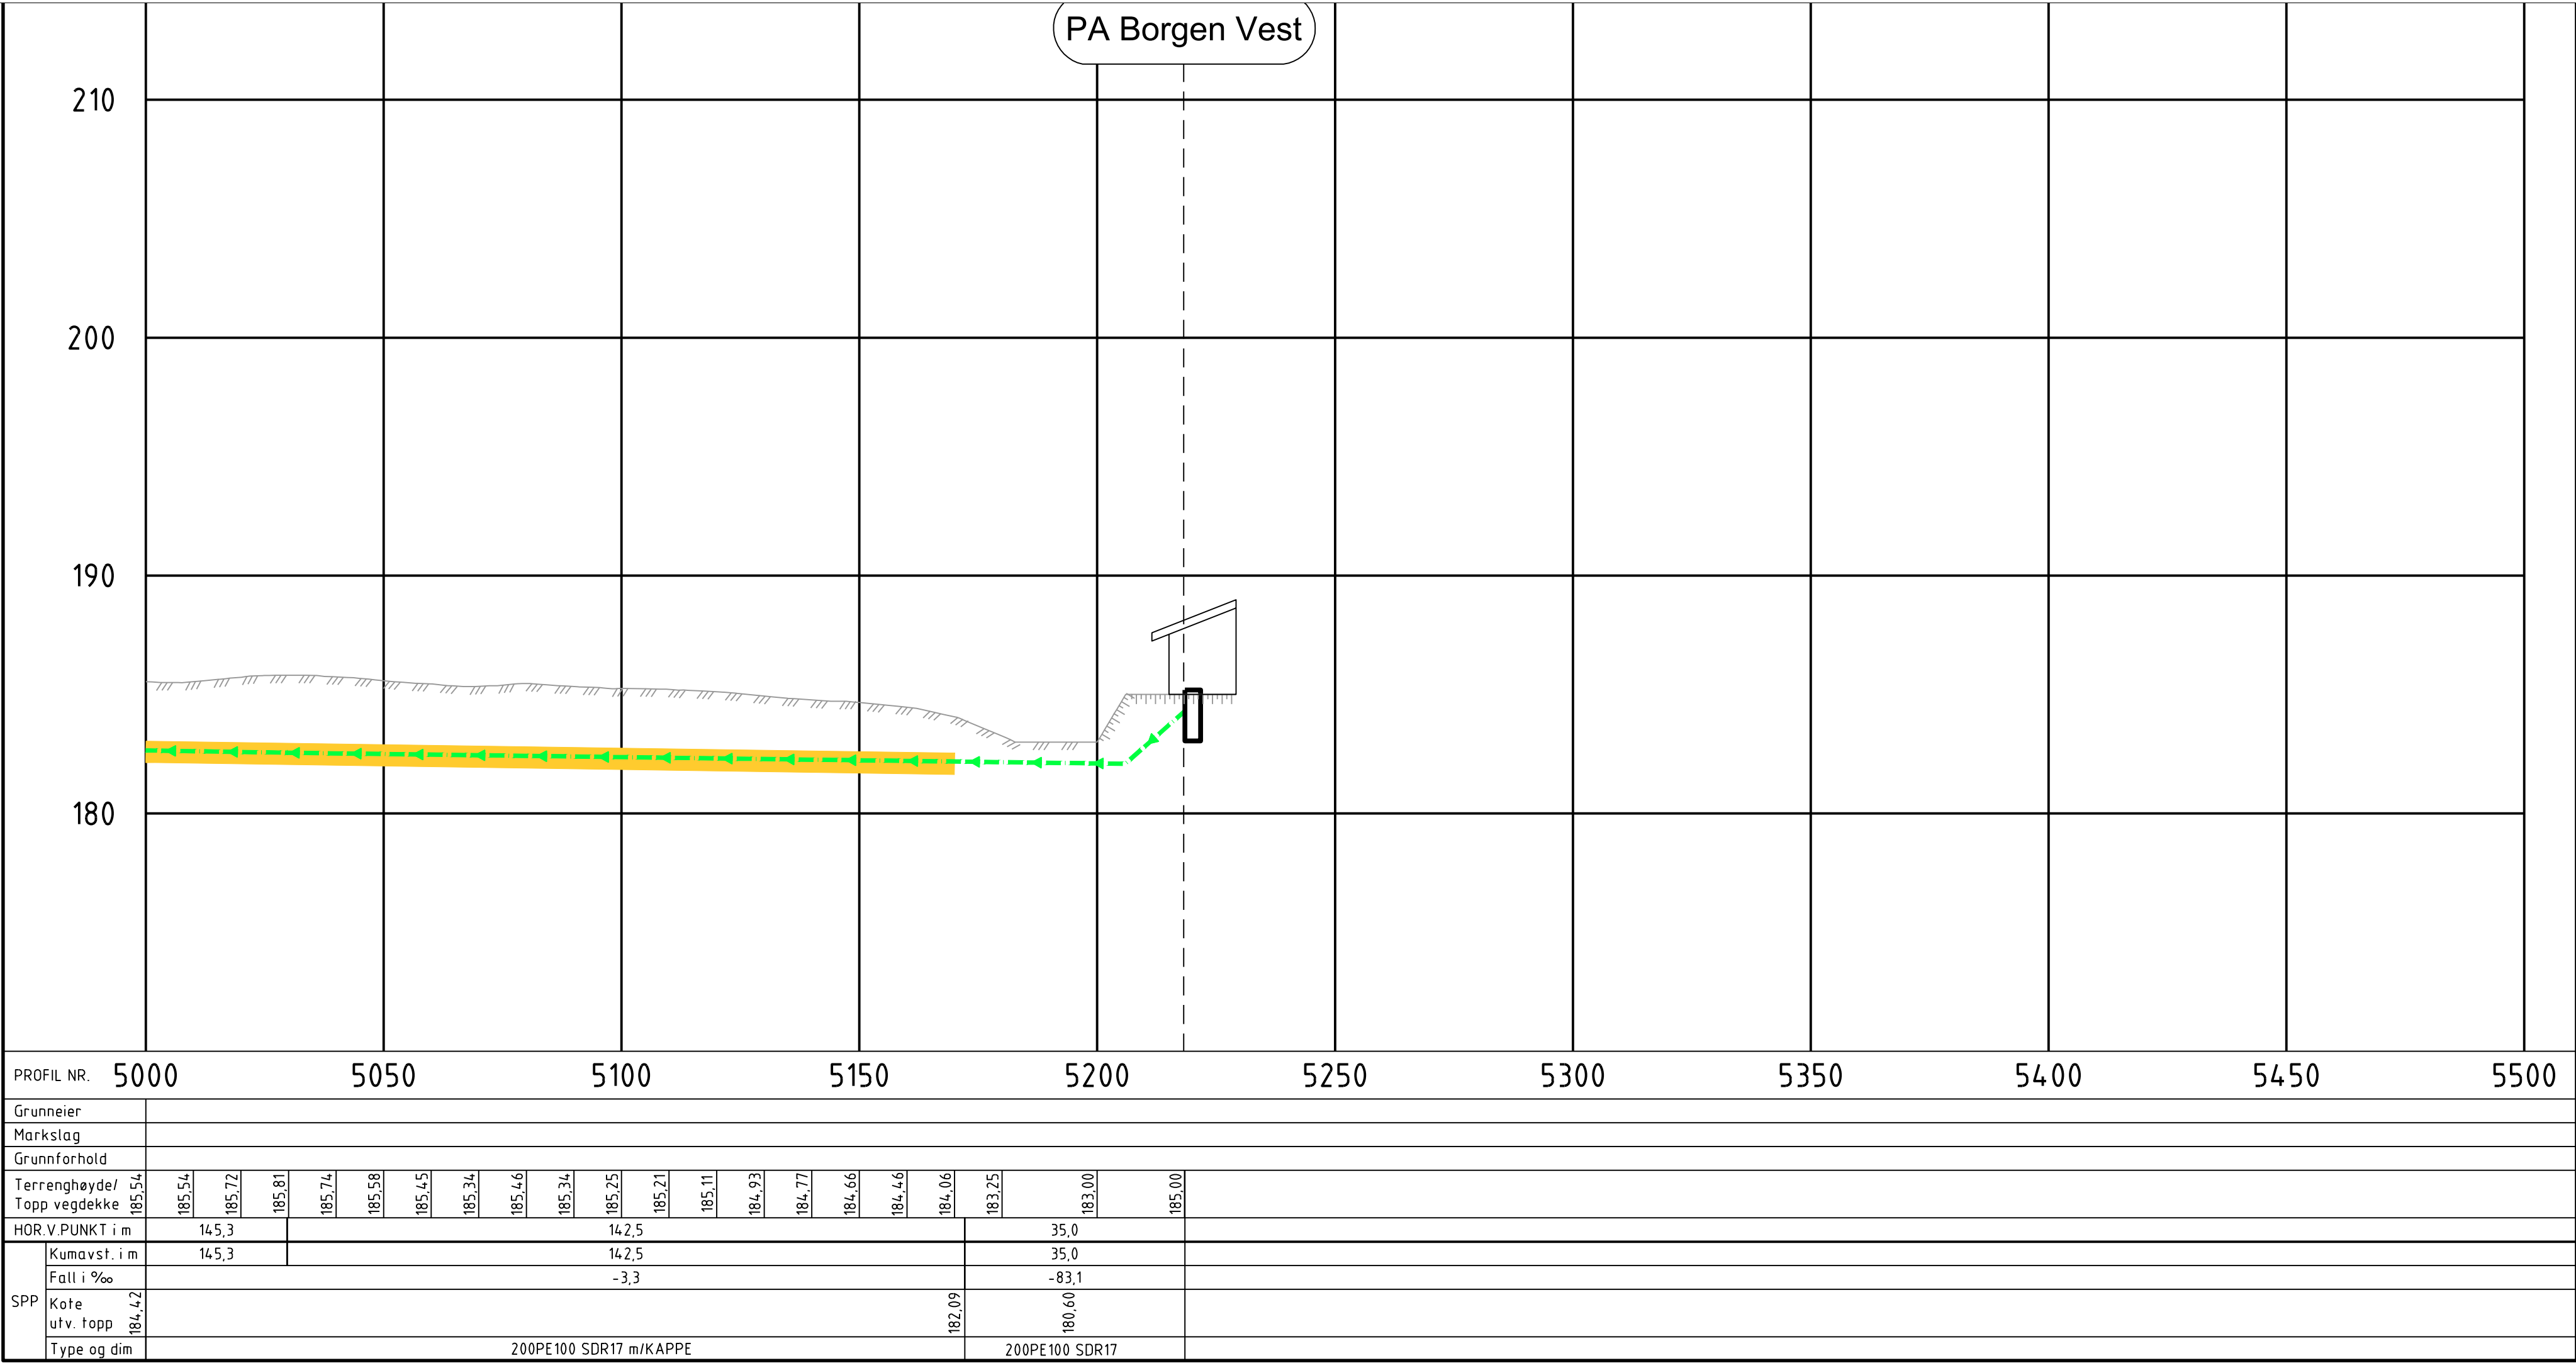


MERKNADER:

- 1 Eksist. VL 100 SJK saneres
Utblokking eksist. VL fra pr. 4850 til PST Borgen
- 2 Ny PST Borgen vest, endelig tilkobling til PST må presiseres ifbm.
anskaffelse av pumpestasjonleverandør.
TRK7 vil få ny endelig plassering i denne forbindelse.

HENVISNING

VA - 010 - Oversiktskart
VA - 230 - Plantegning PA Borgen Vest
VA - 231 - Plantegning PA Borgen Vest

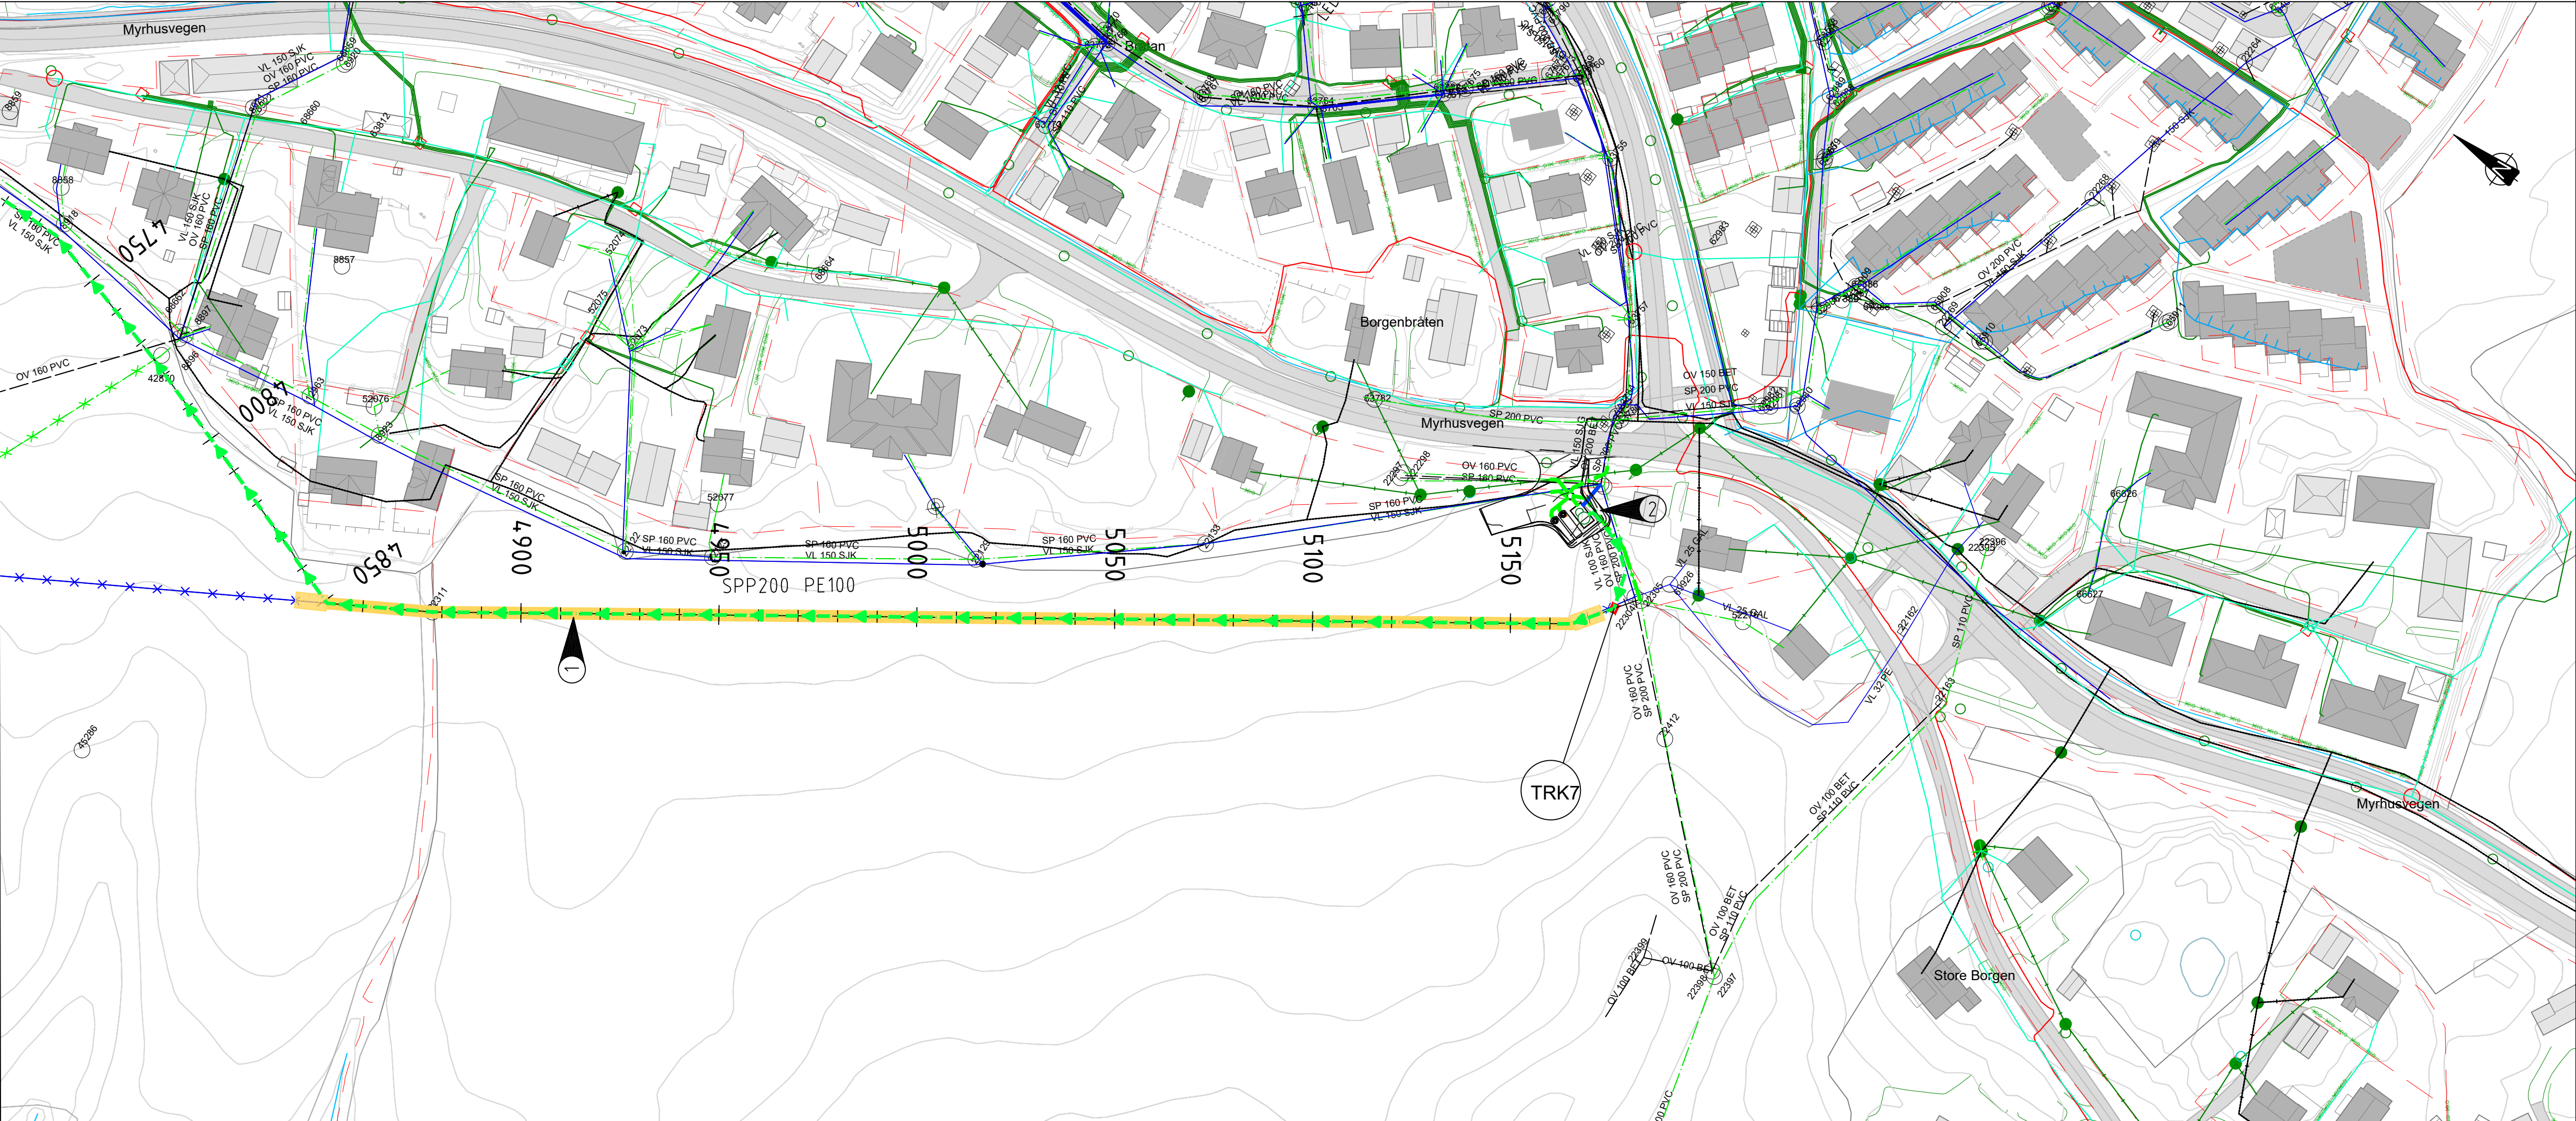

Tegnforklaring

	Prosjektert	Eksisterende	Sanert
Vannledning			
Spillvann			
Spillvann - Pumpe			
Overvann			
Kum			
Pumpestasjon Spillvann			
Utløp			
Terrang			
Fjell			
Gjerde			
Eiendomsgrense			
Gårds-/bruksnummer			
Bekk			
Sti/turvei			
Bygninger			
Styrt boring			
Entreprenørgrense			
Profilmarkering			
Livsmiljø/nøkkelbiotoper			
Luft			
Bakken			
Ukjent			
Høyspent 45-300kV			
Høyspent 11 - 22kV			
Lavspent (240V-400V)			
LednTrasekseksjon			
Signal (Tele, Fiber, Coax)			
Fordelingsskap			
Stolpe			
Elektrokum			
Høyspent mast			
Kabelskap			

Rev/Revisjonen gjelder	Utført	Kontr.	Godkjent	Dato
Prosjektnavn: VA Borgen detaljprosjekt	Tegningsdato			30.08.2024
Oppdragsgiver: Ullensaker kommune	Prosjektleder			Tore Leland-Try
	Prosjektleder			Bahzad Salim
Plan- og profil tegning	Prosjektnummer			10239866
Overføringstrase vann- og avløp	Målestokk			1:1000 / 1:200
Profil 5000 - 5500	Koordinatsystem			UTM32
	Vertikalsystem			NN2000
	Arkformat			A1
	Statuskode			B
	Fagkode			RIVA
	Tegningstatus			Tilbudstegning
	Revisjon			.00
	Tegningsnr			VA-211

