


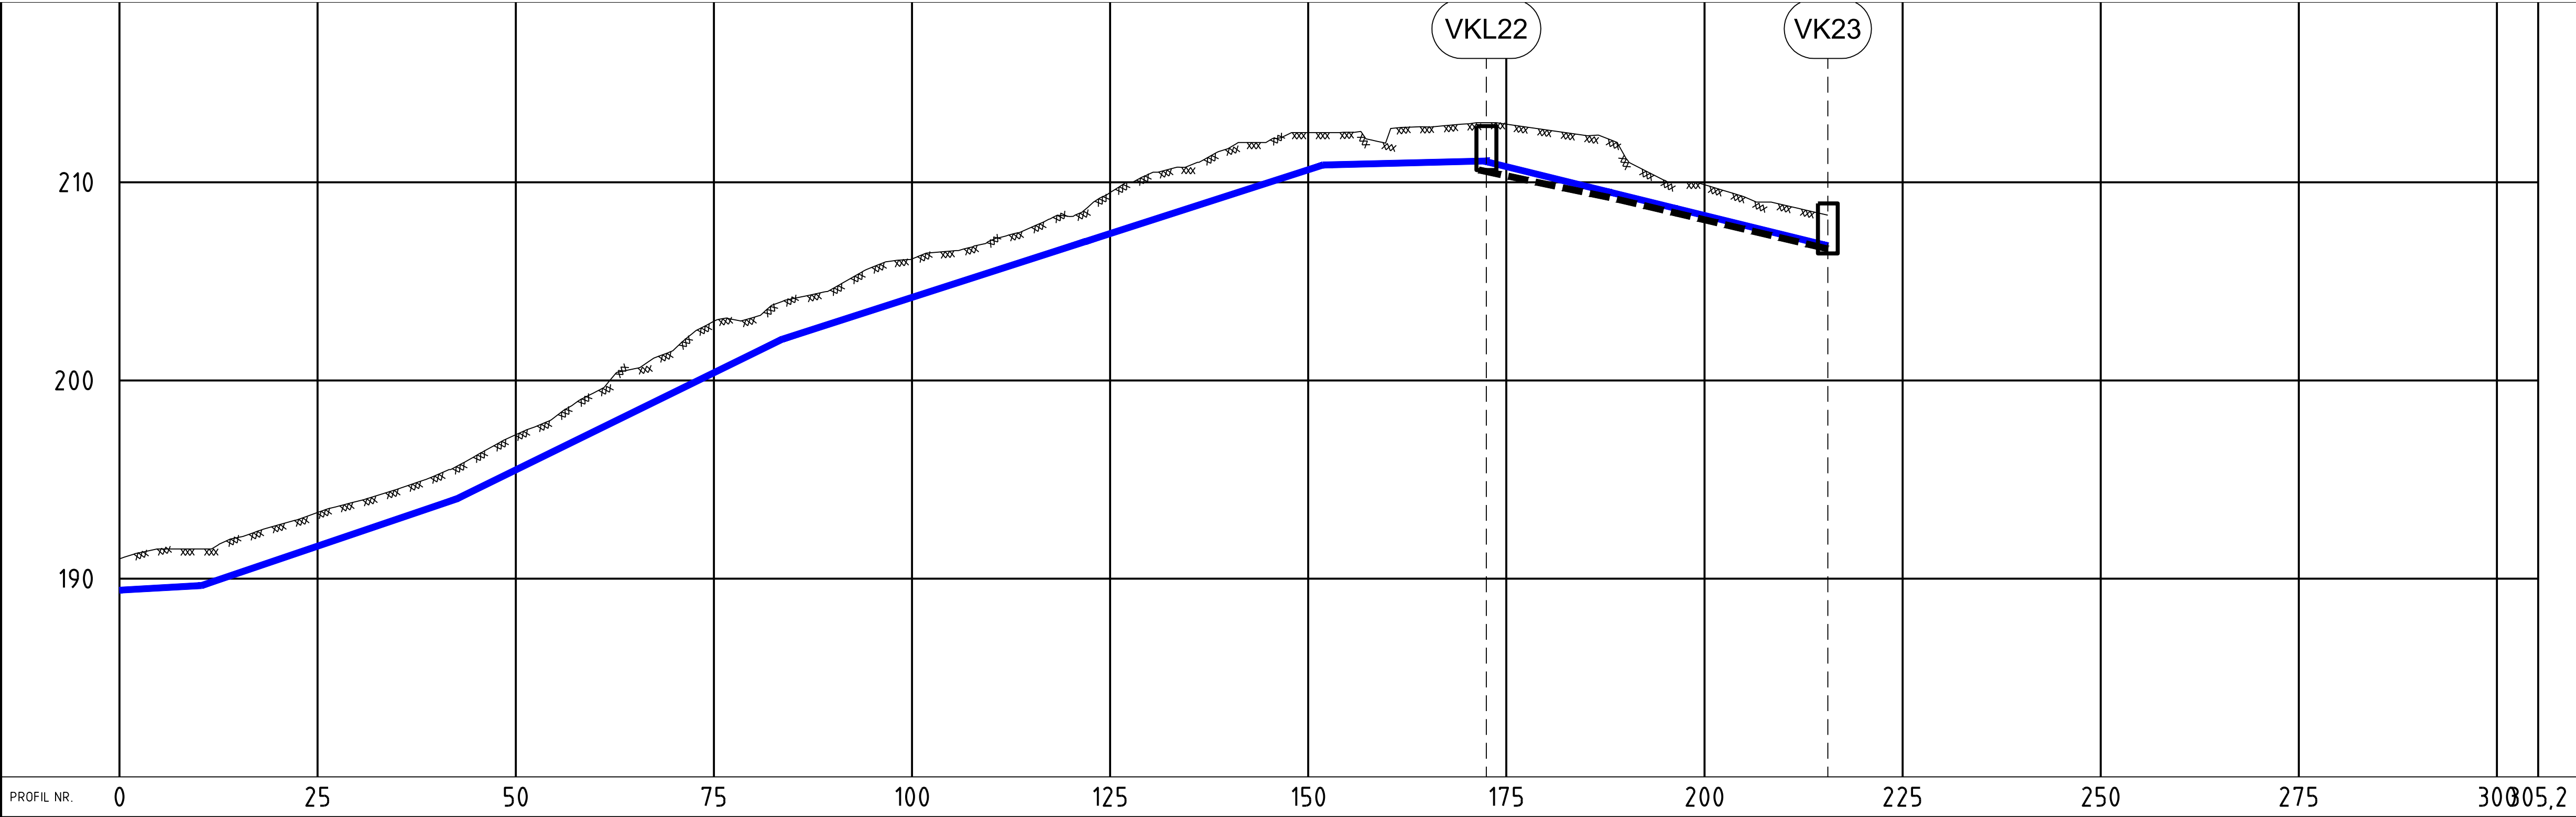

PROFIL NR.	0	25	50	75	100	125	150	175	200	225	250	275	300	5.2
Grunneier														
Markslag														
Grunnforhold														
Terrenghøyde/ Topp vegdekke	191.50	191.50	192.09	192.71	193.34	193.90	194.51	195.23	196.21	197.26	198.17	199.40	200.59	201.57
HØR.V.PUNKT i m	10.3				32.2				41.1					202.98
Kumavst. i m	10.3				32.2				41.1					202.98
Fall i ‰	22.5				135.7				196.0					38.3
VL														
Kote														
utv. topp	189.66													
Type og dim	355PE 100 SDR 11													
OV														
Kumavst. i m														
Fall i ‰														
Kote														
innv. bunn														
Type og dim	160PVC SN8													

MERKNADER:

1 Tilkobling til eksisterende VA, for detalj se VA-509

HENVISNING

VA - 010 - Oversiktskart
VA - 509 - Kum VKL22, VK23

Tegnforklaring

	Prosjektert	Eksisterende	Sanert
Vannledning			
Spillvann			
Spillvann - Pumpe			
Overvann			
Kum			
Pumpestasjon Spillvann			
Utløp			
Terreng			
Fjell			
Gjerde			
Eiendomsgrense			
Gårds- /bruksnummer			
Bekk			
Sti/turvei			
Bygninger			
Styrt boring			
Entreprenørgrense			
Profilmarkering			
Livsmiljø/nøkkelbiotoper			
Høyspent 45-300kV			
Høyspent 11 - 22kV			
Lavspenn (240V-400V)			
LednTraseseksjon			
Signal (Tele, Fiber, Coax)			
Fordelingsskap			
Stolpe			
Elektrokum			
Høyspent mast			
Kabelskap			

Rev/Revisjonen gjelder	Utført	Kontr.	Godkjent	Dato
Prosjektnavn: VA Borgen detaljprosjekt	Tegningsdato			30.08.2024
Oppdragsgiver: Ullensaker kommune	Prosjektleder			Tore Leland-Try
Plan- og profil tegning	Prosjektnummer			10239866
Borgen vest	Målestokk			1:500 / 1:200
Profil 0 - 214	Koordinatsystem			UTM32
	Vertikalsystem			NN2000
	Arkformat			A1
	Statuskode			B
	Fagkode			RIVA
	Tegningsstatus			Tilbudstegning
	Revisjon			.00
Utført av NOFRST	Kontrollert av NO1A8C	Godkjent av NOSABA	Tegningsnr	VA-220

