


PLAN

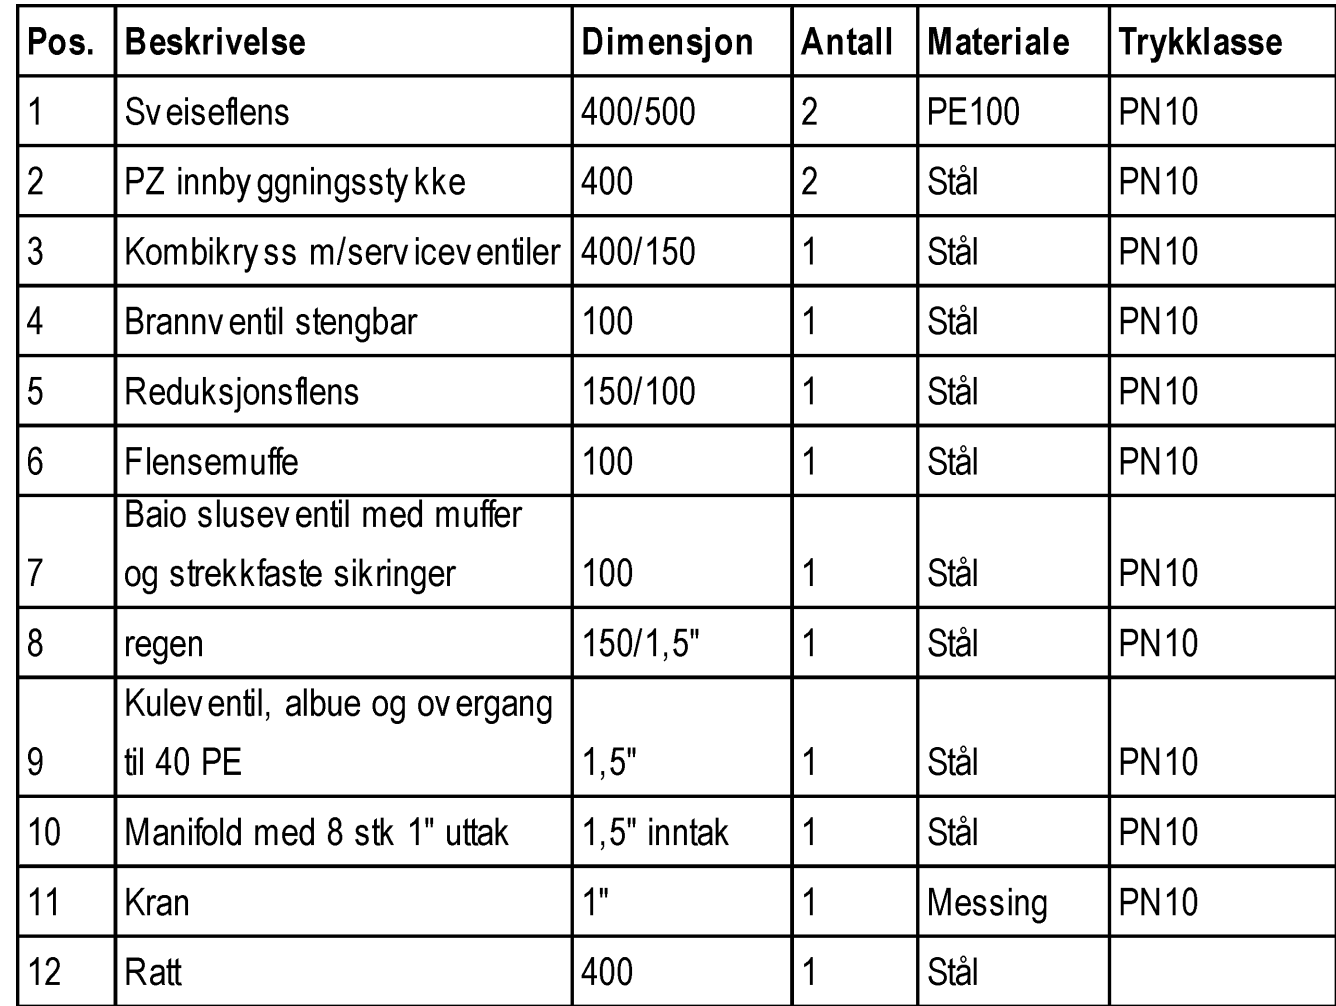

Merknad:
Alle kranene på manifolden skal ha betjeningsratt/hende

- VA norm for Ullensaker kommune må følges
- Alle kummer skal ha lokk med kommunens logo
- Kumhøyde tilpasses med kumringer og justeringsringer
- Overdekning over toppplate skal være min. 300mm
- Min. bøyradius for PE-rør: 60°de for trykkværk
- Ledninger med overdekning mindre enn 1,8m må isoleres
- Øverste og nederste stigeletrinn plasseres ca. 25cm fra topp/bunn kum

Forankring av ledninger skal gjøres etter leverandørens henvisning. Eksisterende ledninger har usikker beliggenhet og det må påregnes justeringer av foreslått utførelse når rørene er avdekket.

VA-201 - Plan og profiltegning

1	Justeret trase fra profil 0-180		NOFRST	N01A6C	N01A6C	28.01.2026	
Rev		Revisjonens gjelder					
Prosjektnavn:		VA Borgen detaljprosjekt		Utført	Kontr.	Godkjent	Dato
Oppdragsgiver:		Ullensaker kommune		Tegningsdato			22.11.2024
Kumtegning Kum VK3, OK3 og SK3 Erstatte kum 142 og 143 Plan og snitt	Prosjektleder			Tore Leland-Try			
	Prosjektleder			Roger Ellertsen			
	Prosjektnummer			10239866			
	Målestokk			1:20			
	Koordinatsystem			UTM32			
Vertikalsystem			NN2001				
Arkformat			A0				
Statuskode			B				
Fagkode			RIVA				
Tegningstittel			Tilbudstegning				
Revisjon			01				
Utført av		Kontrollert av		Godkjent av		Tegningsnr	VA-502
NOFRST		N01A6C		N0SABA			