


KUM VK4, SK4 og OK4

PLAN

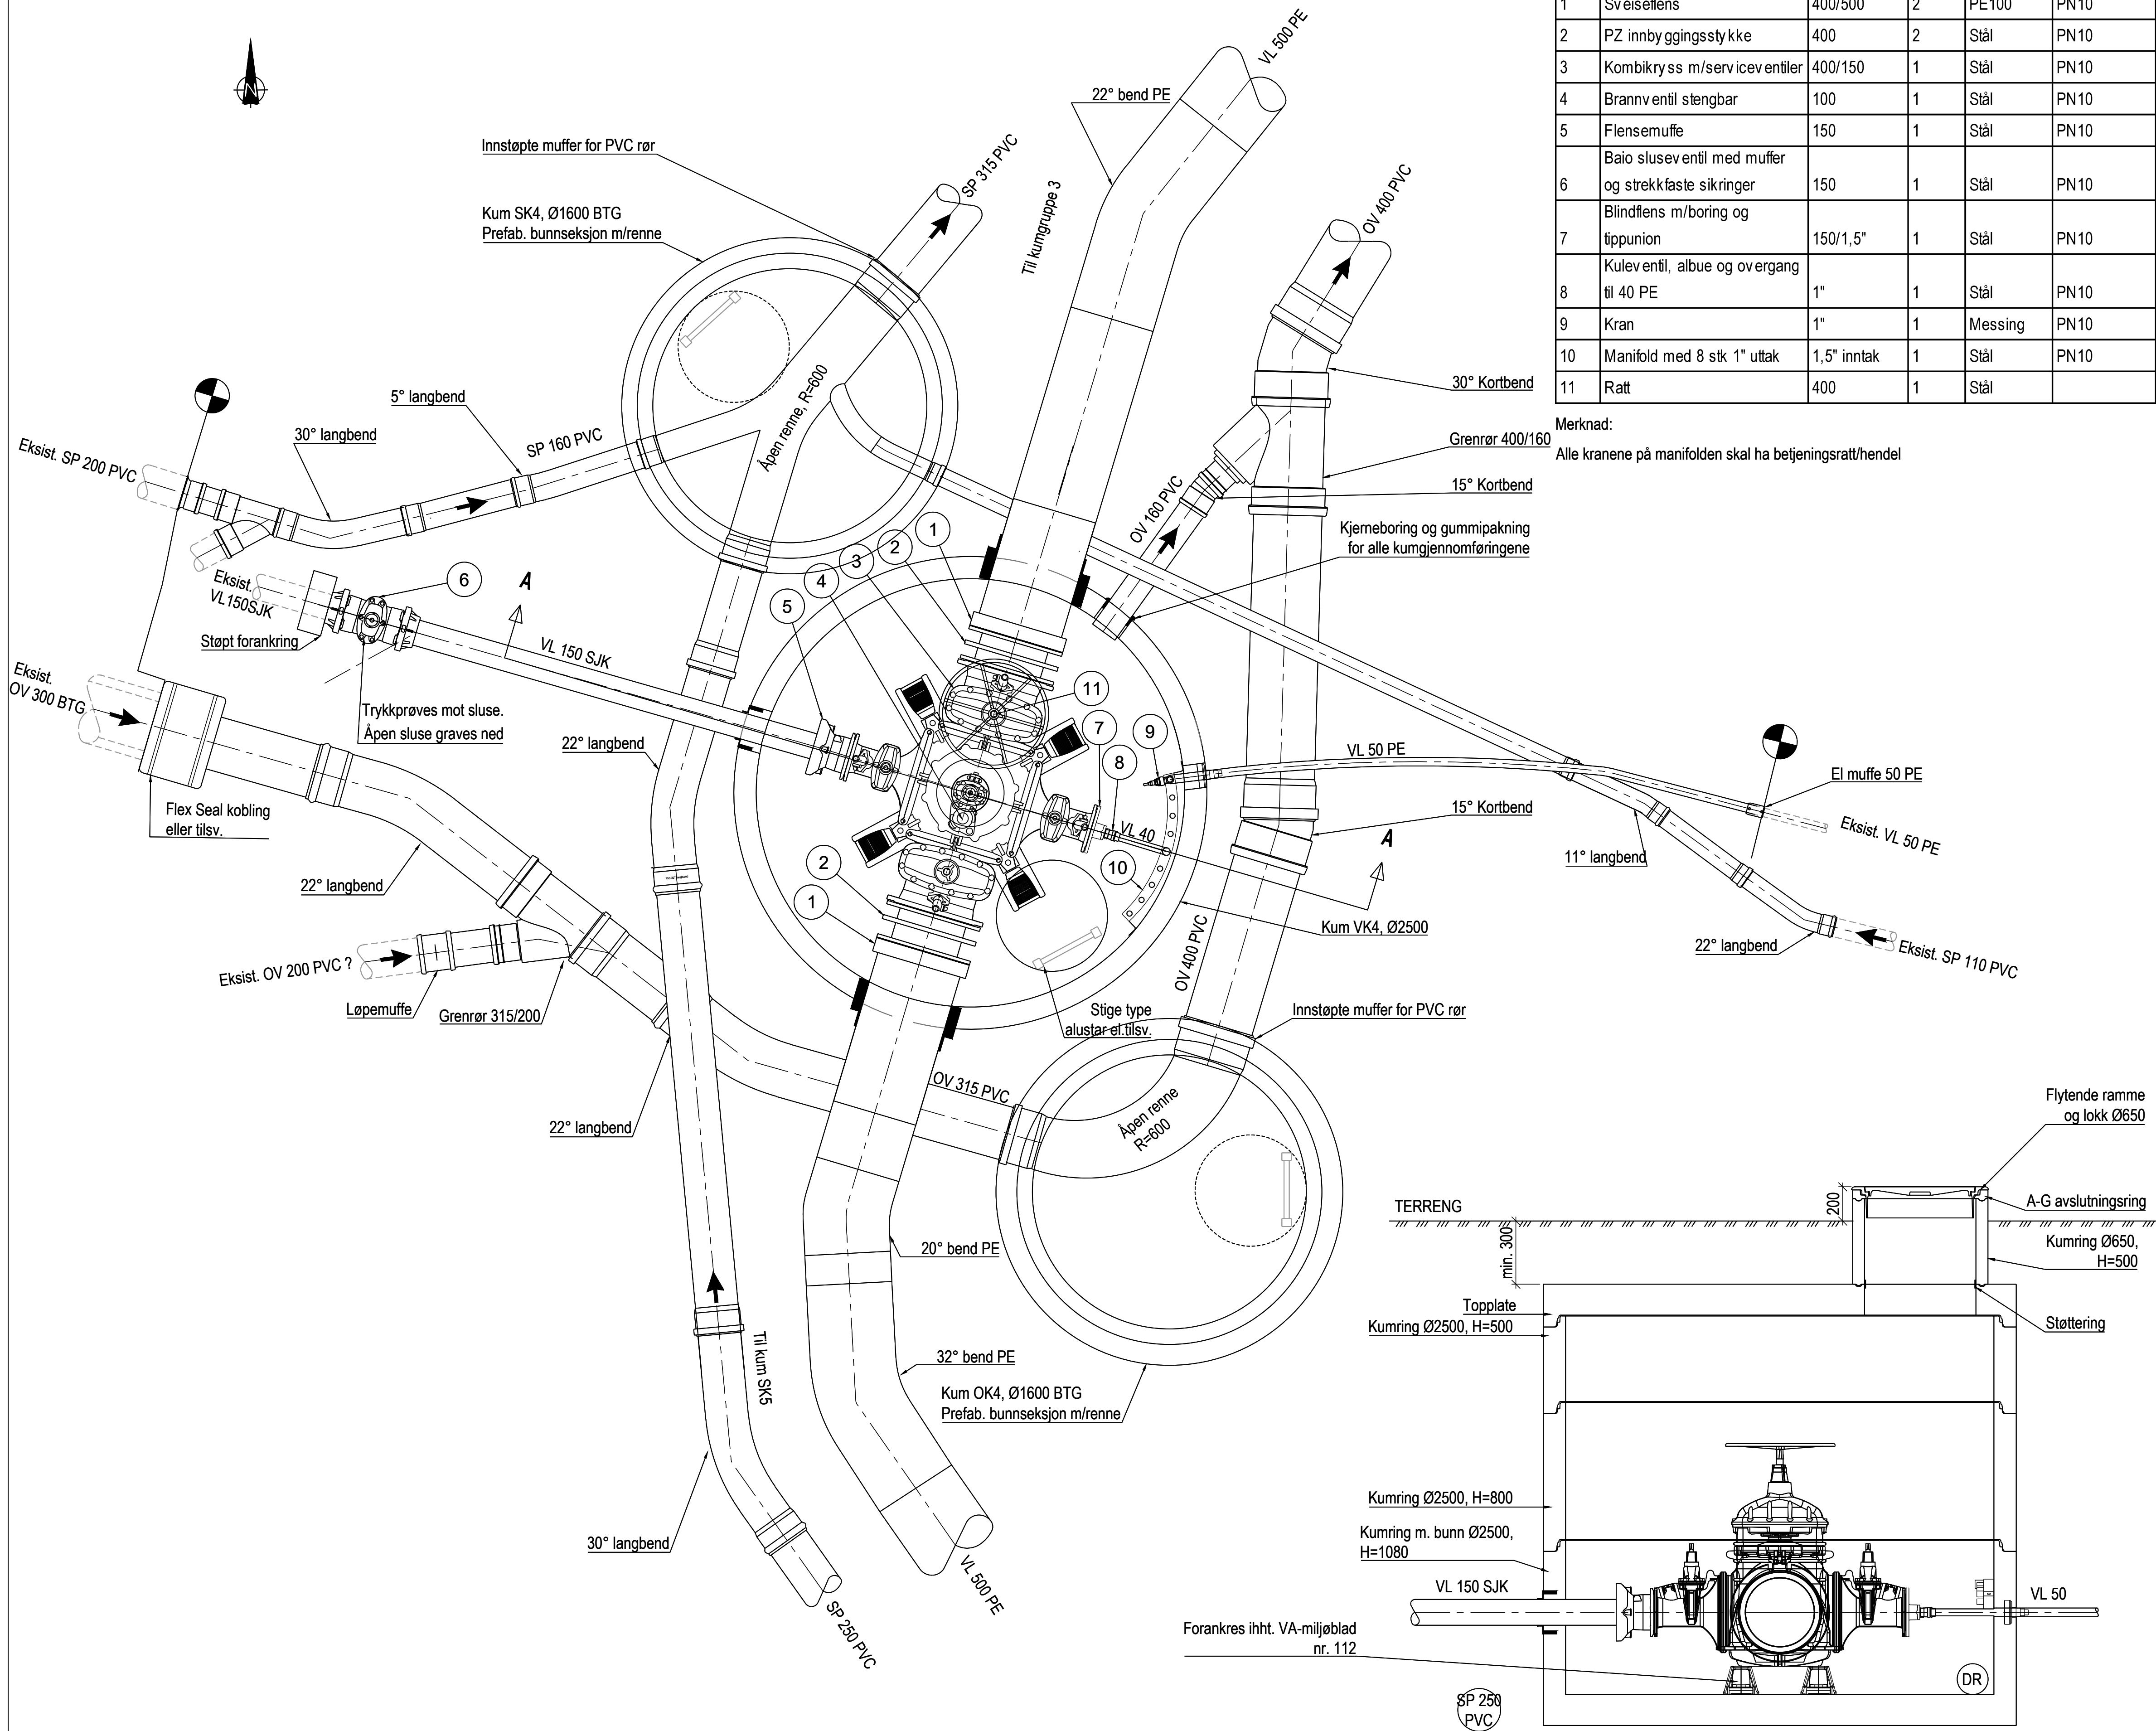

SNITT A - A

OV 400
PVC

Pos.	Beskrivelse	Dimensjon	Antall	Materiale	Trykkklasse
1	Sveiseffens	400/500	2	PE100	PN10
2	PZ innbyggingsstykke	400	2	Stål	PN10
3	Kombikryss m/serviceventiler	400/150	1	Stål	PN10
4	Brannventil stengbar	100	1	Stål	PN10
5	Flensemuffe	150	1	Stål	PN10
6	Baio sluseventil med muffe og strekkfaste sikringer	150	1	Stål	PN10
7	Blindflens m/boring og tippunion	150/1,5"	1	Stål	PN10
8	Kuleventil, albue og overgang til 40 PE	1"	1	Stål	PN10
9	Kran	1"	1	Messing	PN10
10	Manifold med 8 stk 1" uttak	1,5" inntak	1	Stål	PN10
11	Ratt	400	1	Stål	

Merknad

Alle kranene på manifolden skal ha betjeningsratt/hendel

GENERELLE BESTEMMELSER


- VA norm for Ullensaker kommune må følges
- Alle kummer skal ha lakk med kommunens logo
- Kummehøyde tilpasses med kumringer og justeringsringer
- Overdekning over toppplate skal være min. 300mm
- Min. bæreradius for PE-rør: 60° de for trykkør
- Ledninger med overdekning mindre enn 1,8m må isoleres
- Øverste og nederste stigeletrinn plasseres ca. 25cm fra topp/bunn kum

MERKNADER:

Forankring av ledninger skal gjøres etter leverandørens henvisning. Eksisterende ledninger har usikker beliggenhet og det må påregnes justeringer av foreslått utførelse når rørene er avdekket.

HENVISNINGER:

VA-201 - Plan og profiltegning

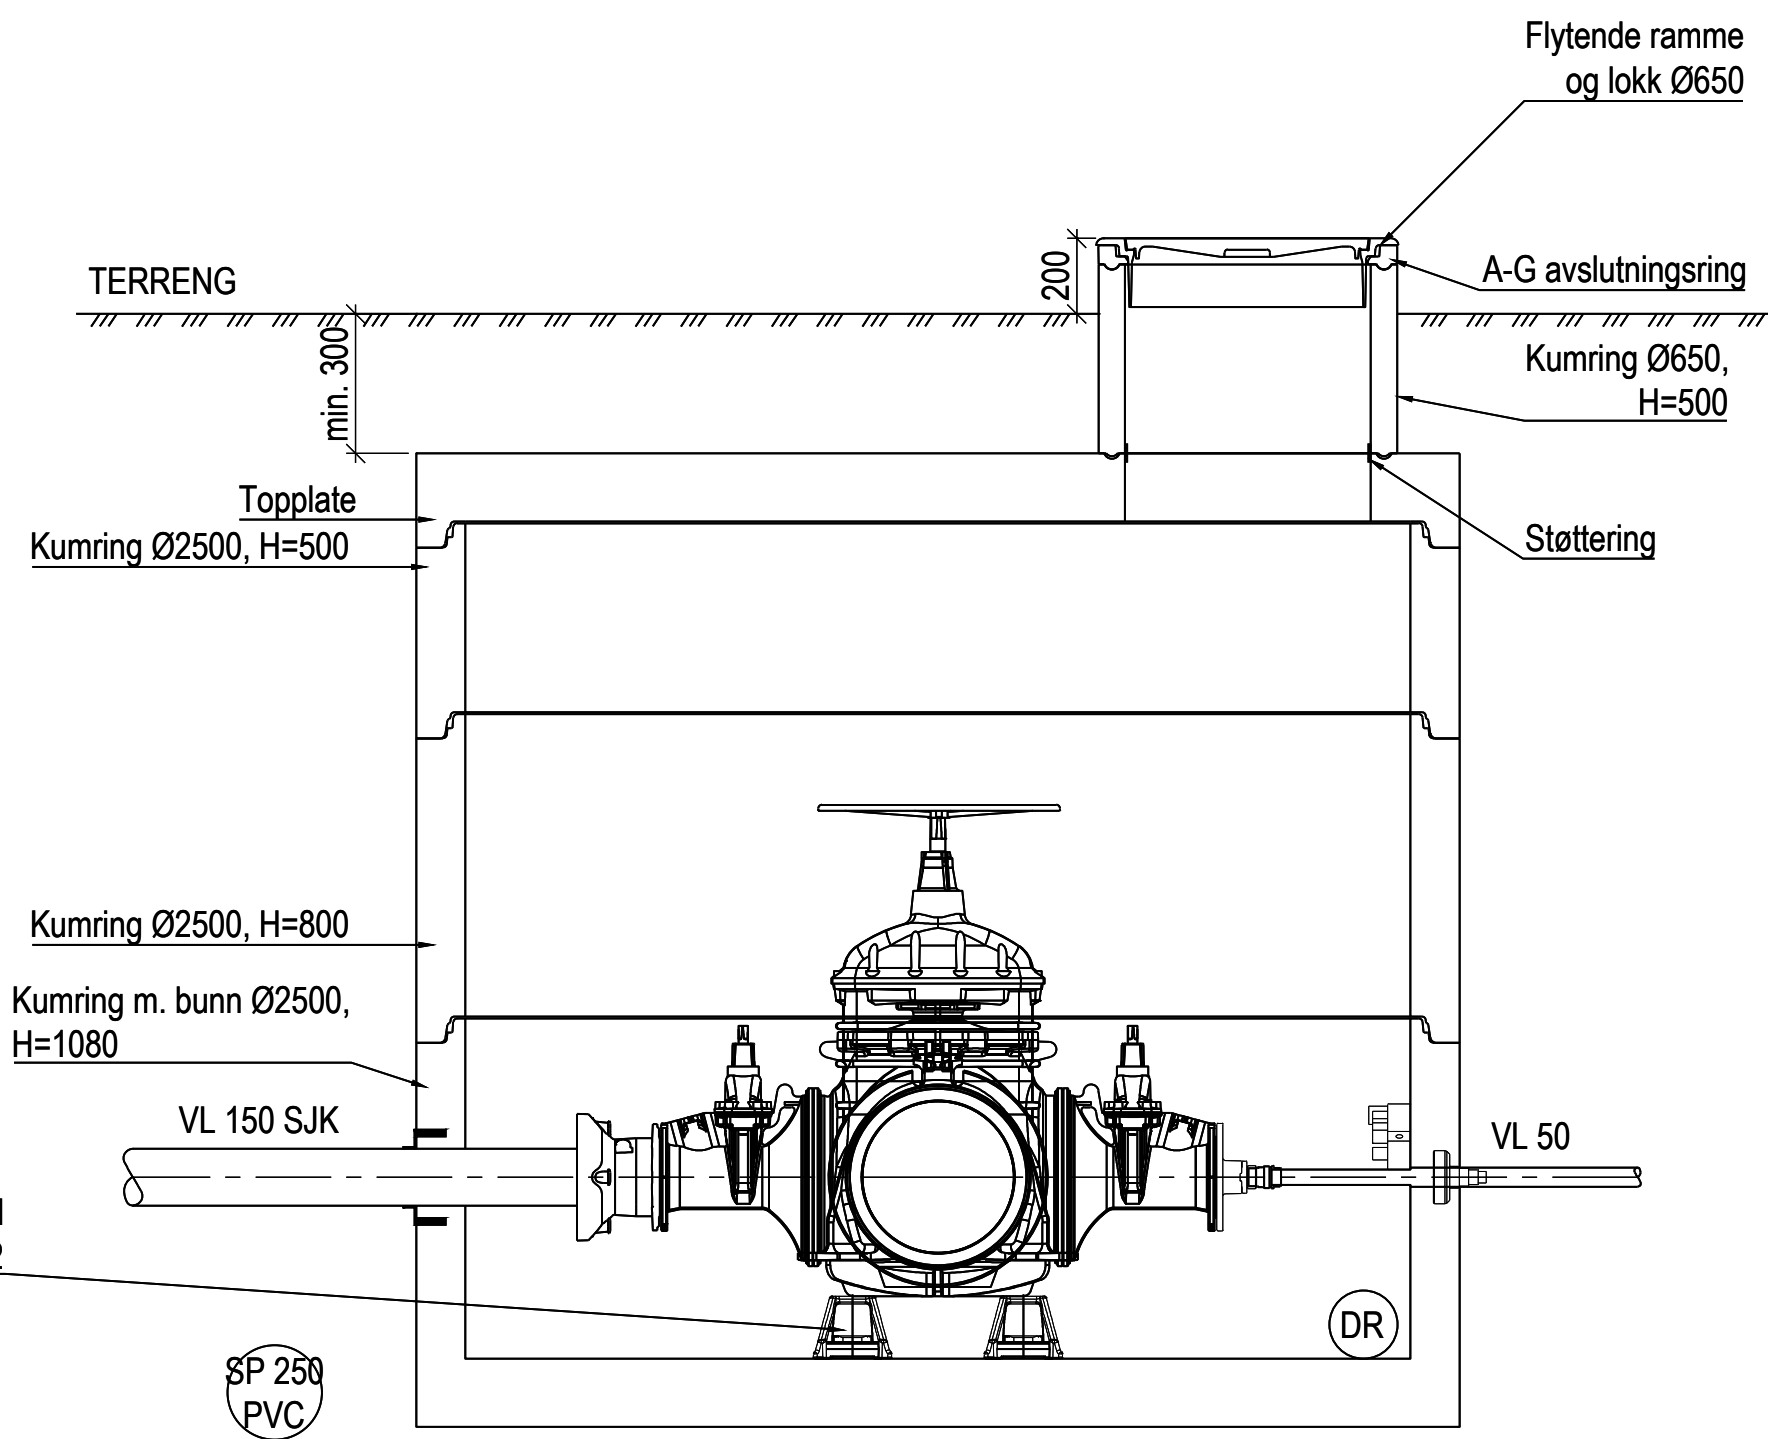

1	Juster trase fra profil 0-180			NØFRST	NØ1A6C	NØ1A6C	28.01.2026
Rev	Revisjonen gjelder			Utført	Kontr.	Goddjent	Dato
Prosjektnavn: VA Borgen detaljprosjekt				Tegningsdato		22.11.2024	
Oppdragsgiver: Ullensaker kommune				Prosjektleder		Tore Leland-Try	
Kumtegnig Kum VK4, OK4 og SK4 (Pinnegutua) Erstatte kum 147 og 148 Plan og snitt				Prosjektleder		Roger Eliertsen	
				Prosjektnummer		10239866	
				Målestokk		1:20	
				Koordinatsystem		UTM32	
				Vertikalsystem		NN2000	
				Arkformat		A1	
				Statuskode		B	
				Fagkode		RIVA	
				Tegningsstatus		Tilbuds-tegning	
				Revisjon		01	
Utført av		Kontrollert av		Goddjent av			
NØFRST		NØ1A6C		NØ5A6A			
				Tegningsnr		VA-503	