



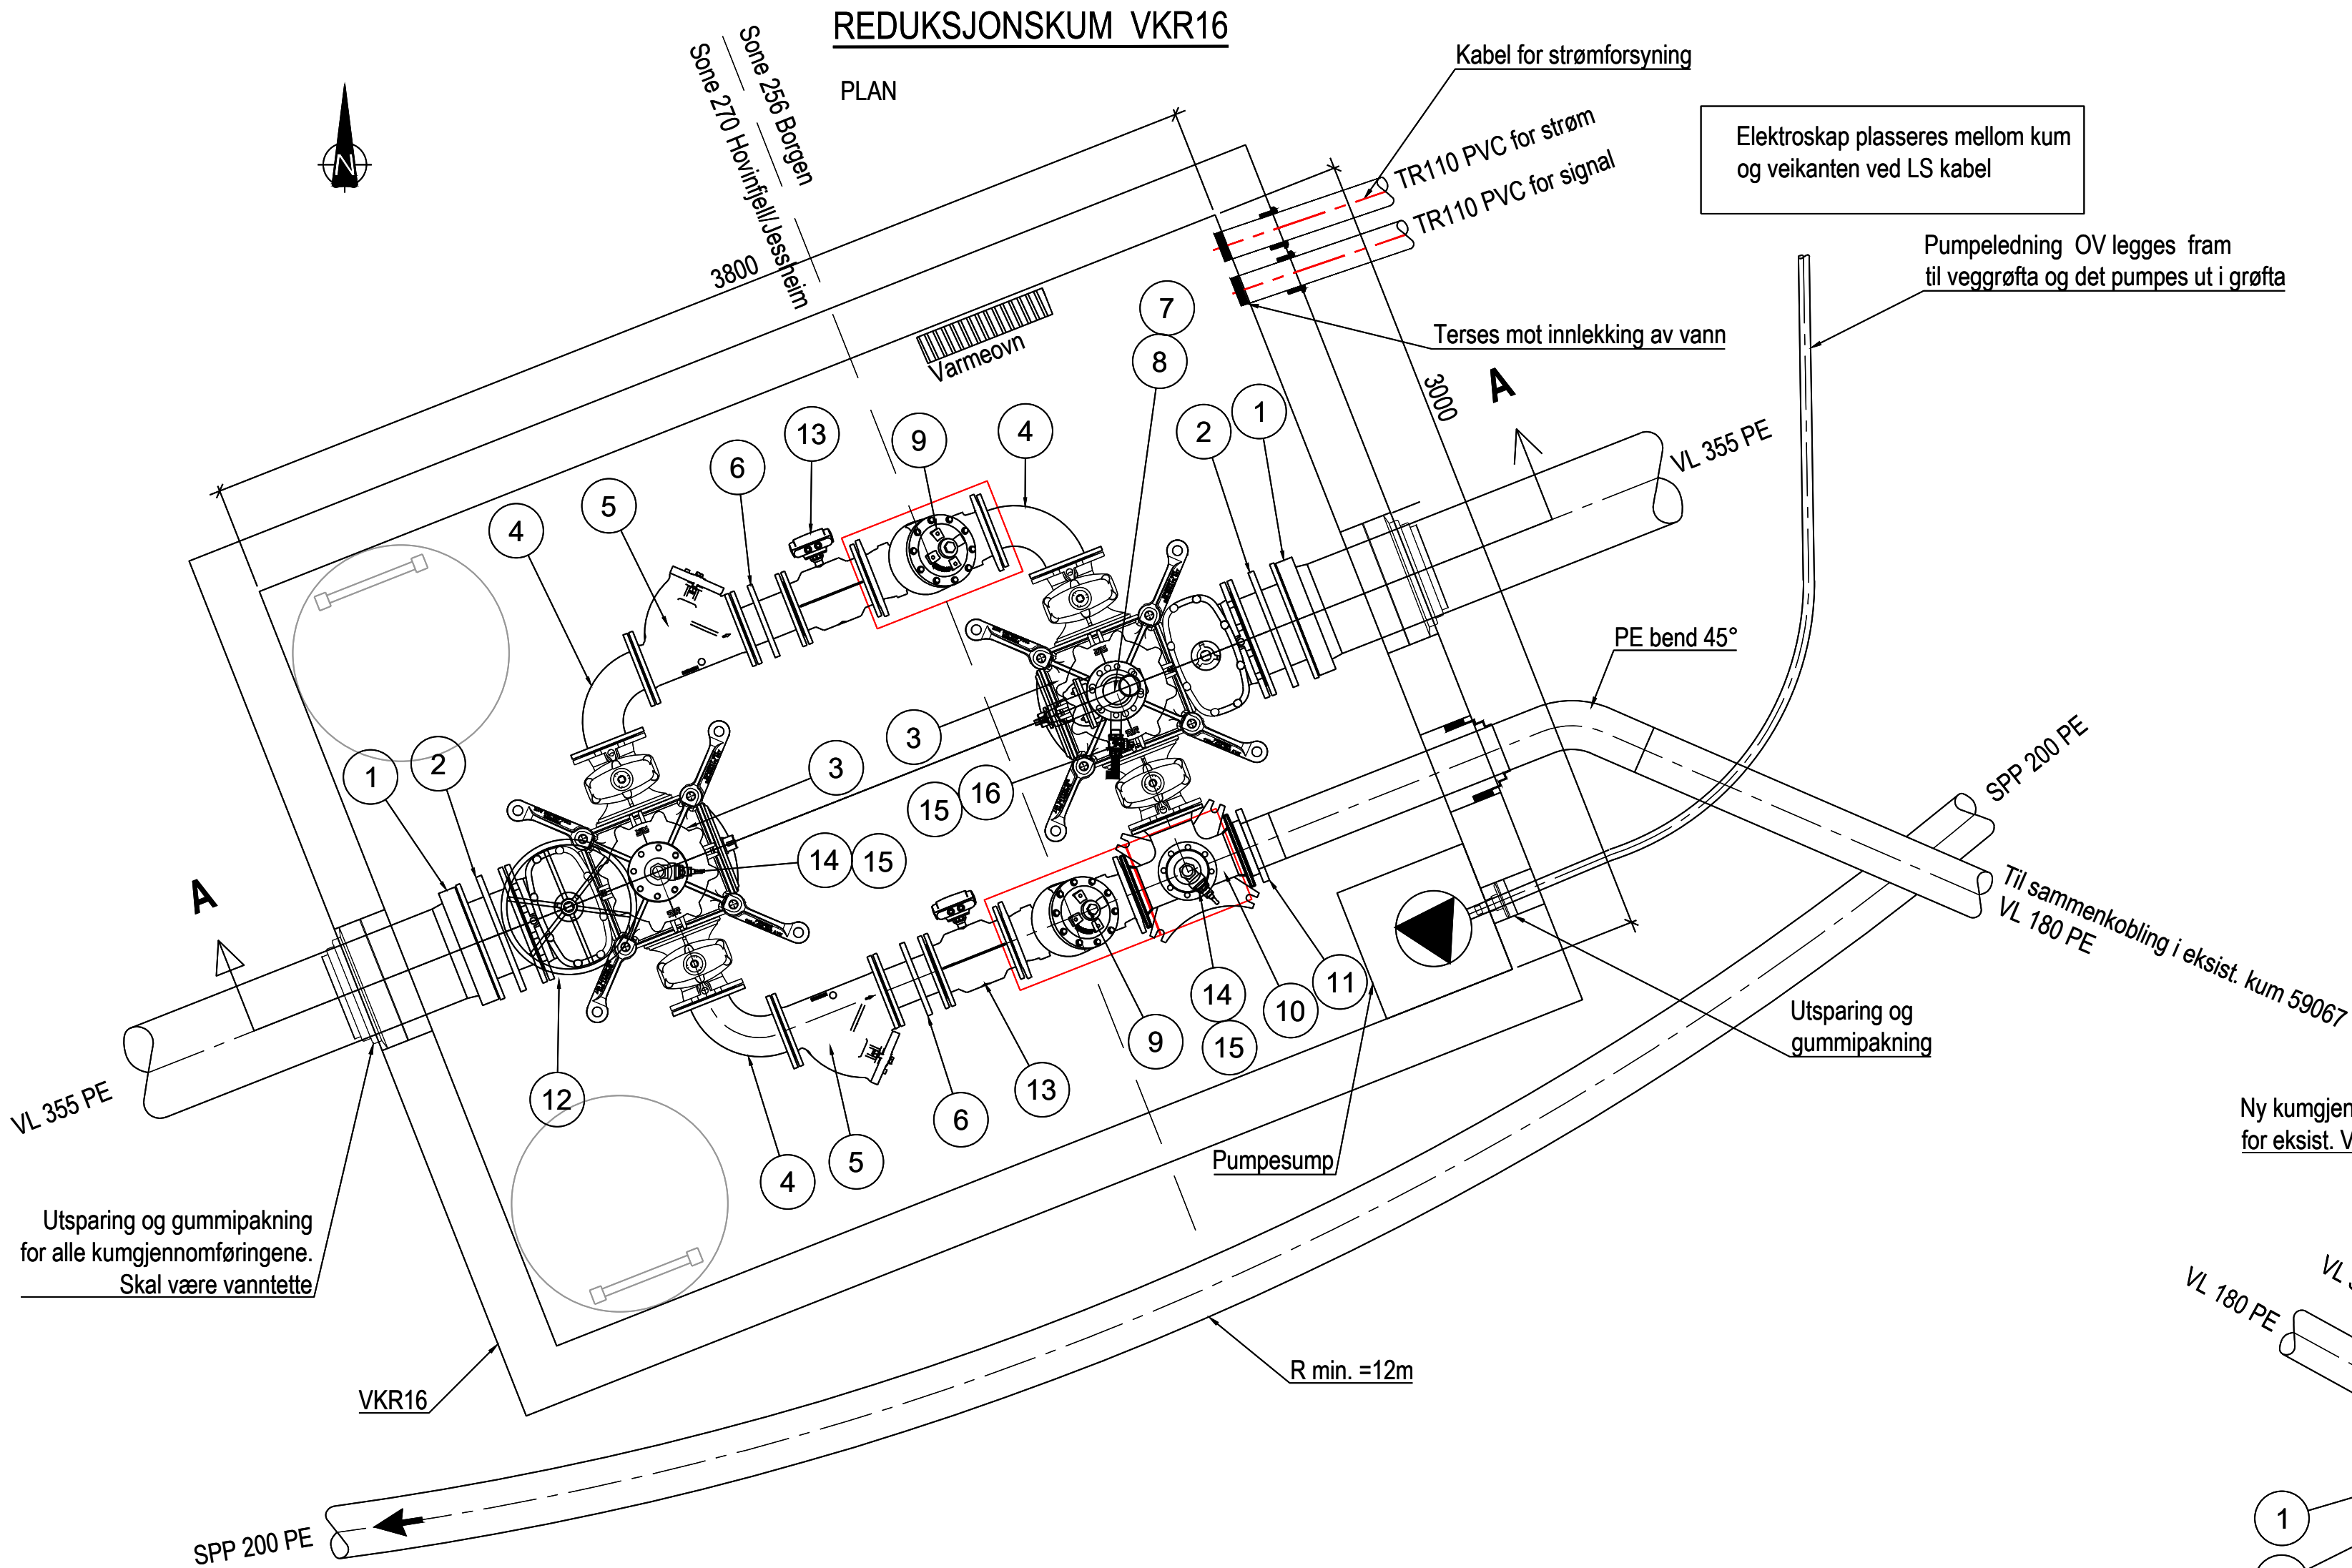

POS-liste kum VKR16


Pos.	Beskrivelse	Dimensjon	Antall	Materiale	Trykkklasse
1	Sveiseflens	300/355	3	PE100	PN10
2	PZ innbyggingsstykke	300	3	Stål	PN10
3	Kombikryss m/serviceventiler	300/150	2	Stål	PN10
4	Flensebend, 90gr	150	3	Stål	PN10
5	Steinsamler, monteres 45°	150	2	Stål	PN10
6	PZ innbyggingsstykke	150	2	Stål	PN10
7	Sluseventil	100	1	stål	PN10
8	Luftventil	100	1	Stål	PN10
9	Reguleringsventil	150	2	Stål	PN16
10	Flense T-rør	150/150	1	Stål	PN10
11	PE-krage m/løslens	180	1	PE100	PN10
12	Ratt	300	1	Stål	PN10
13	Vannmåler, L=300	150	2	Stål	PN10
14	Blindflens med gjenger	100/1"	2	Stål	PN10
15	Kuleventil og trykkmåler	1"	3	Messing	PN10
16	Mellomring med stuss	100	1	Stål	PN10

EKSIST. KUM 59067

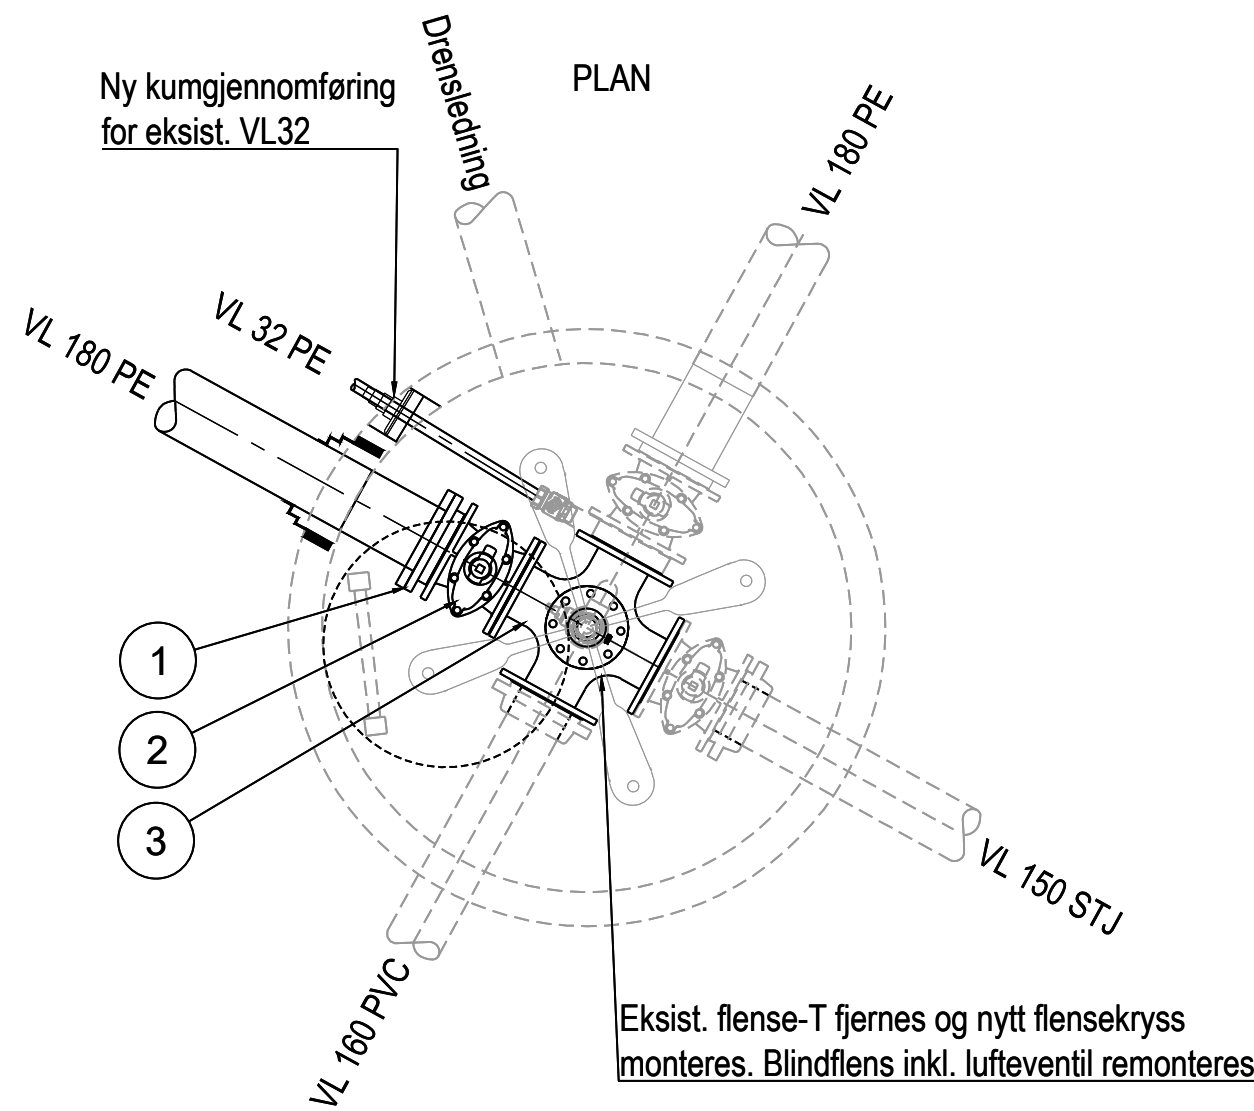

POS-liste kum 59067

Pos.	Beskrivelse	Dimensjon	Antall	Materiale	Trykkklasse
1	PE-krage og løslens	180/150	1	PE100	PN16
2	Sluseventil	150	1	Stål	PN10
3	Flensekryss m/brannavstikk	150/150	1	Stål	PN10

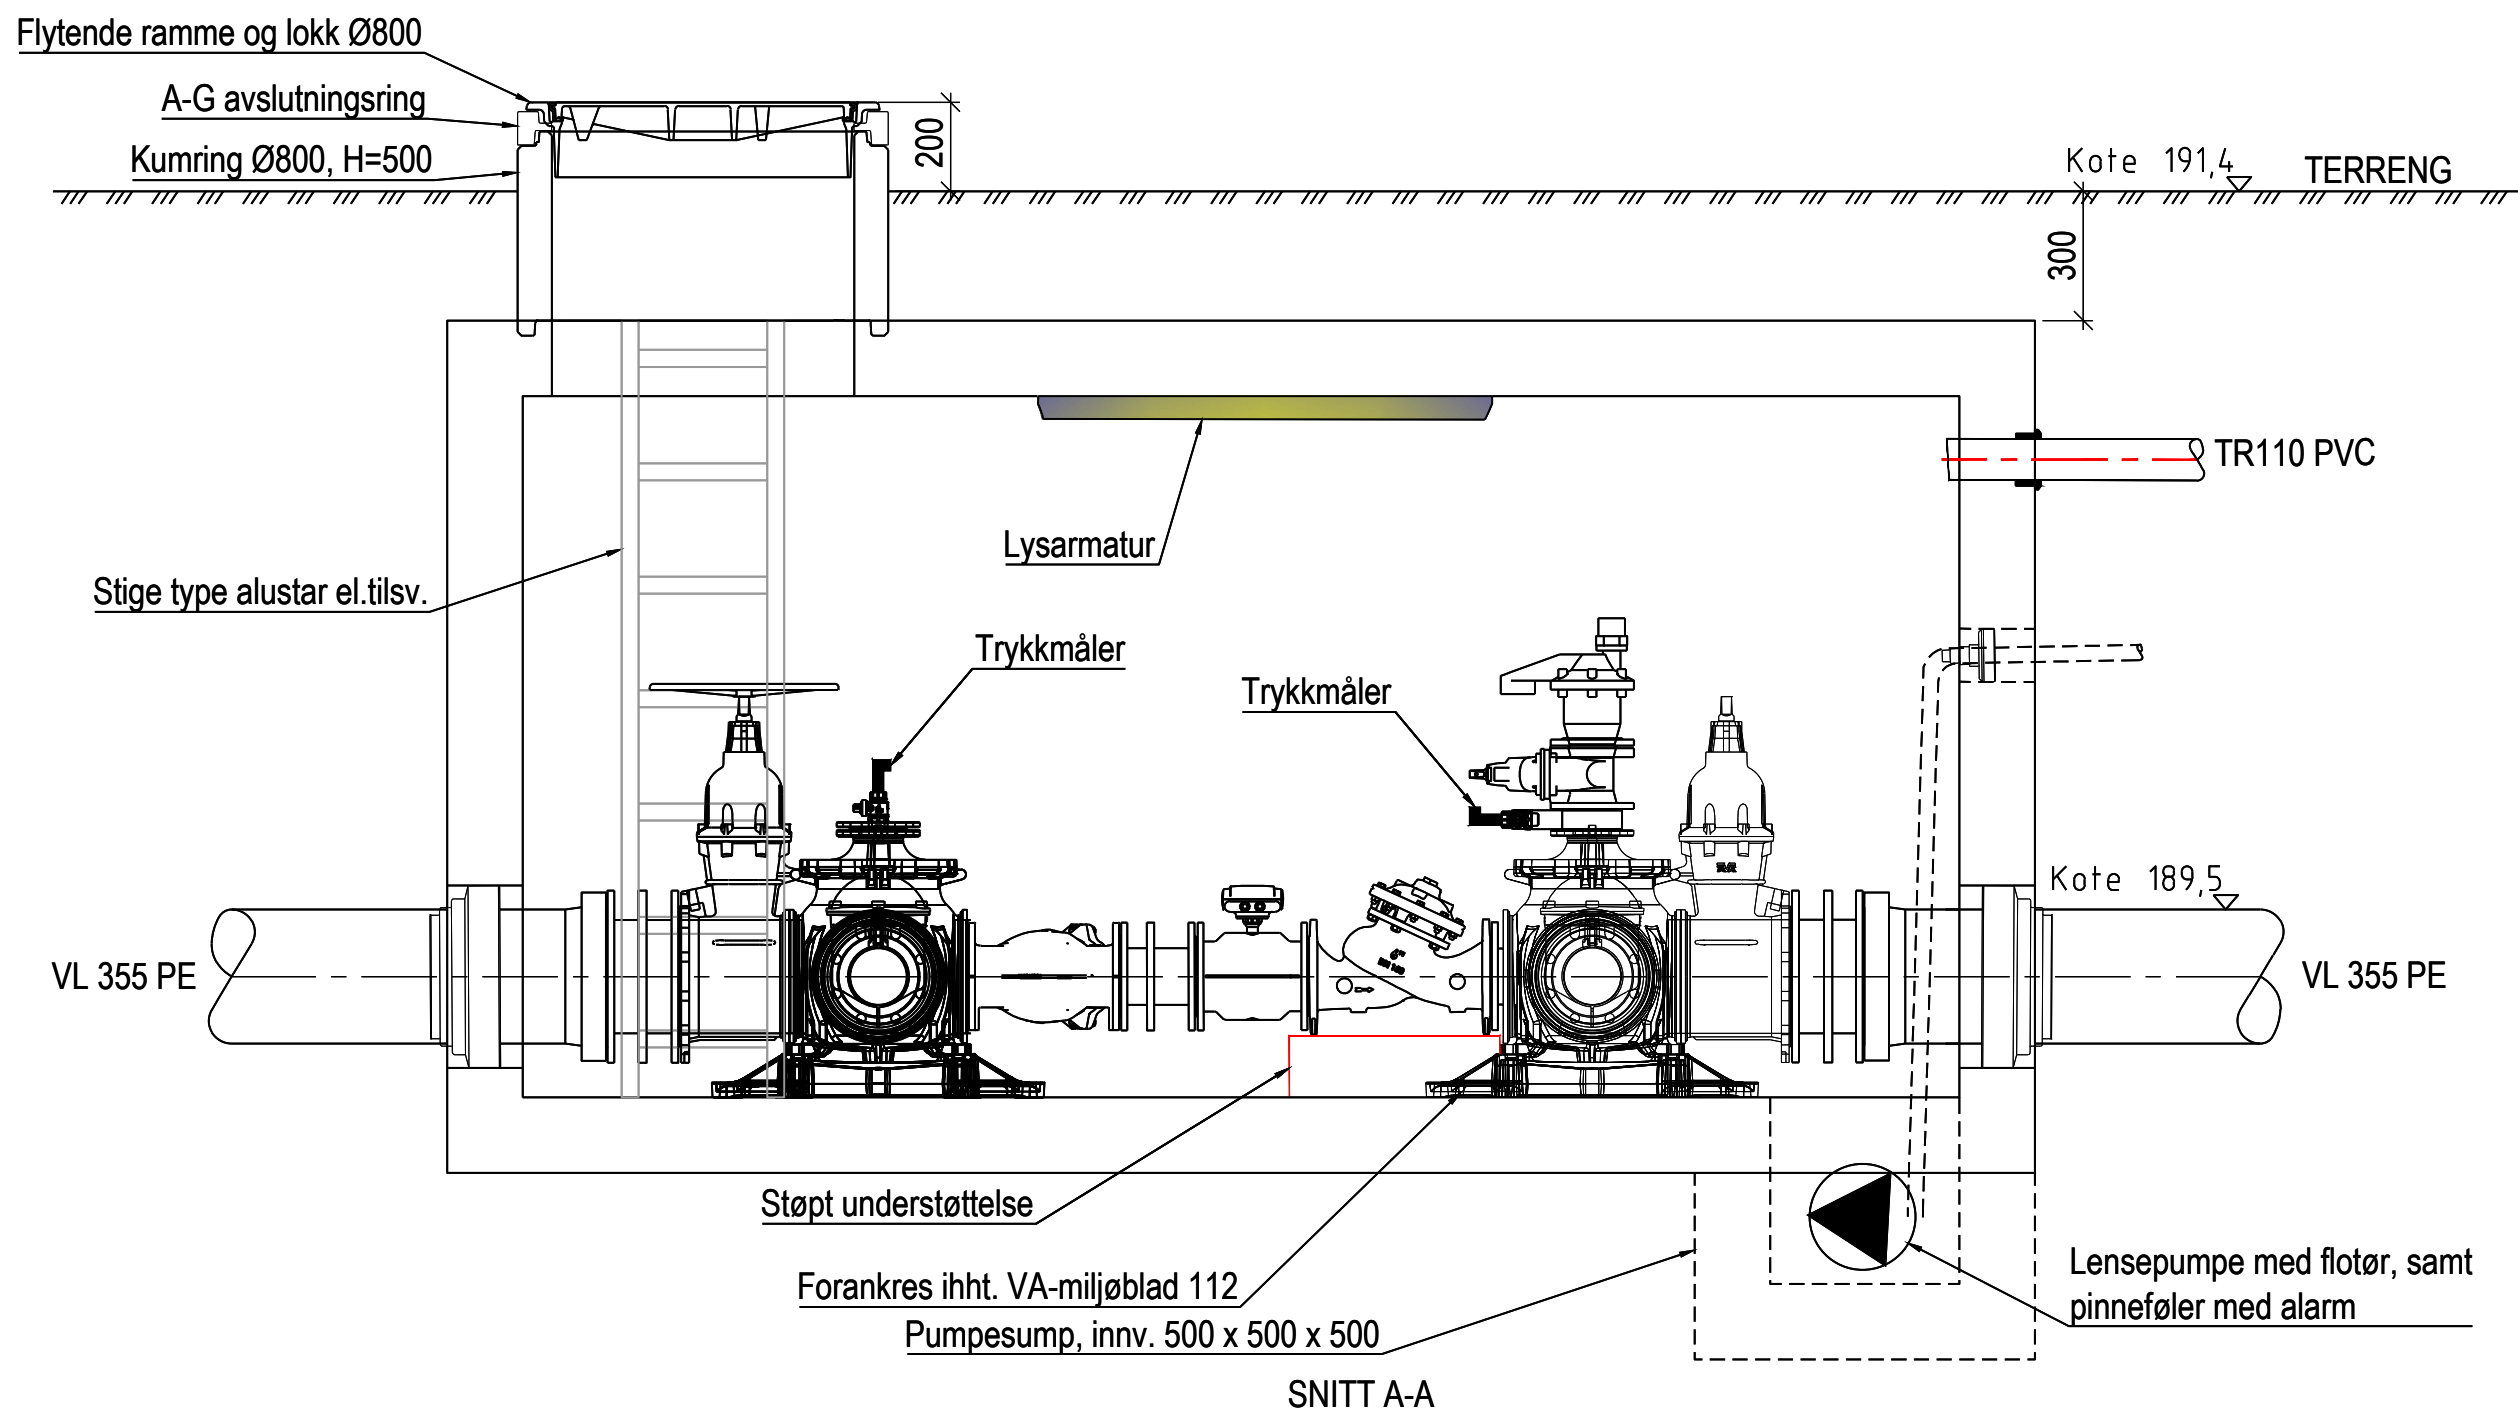

GENERELLE BESTEMMELSER:

- VA norm for Ullensaker kommune må følges
- Alle kummer skal ha lokk med kommunens logo
- Kumhøyde tilpasses med kumringer og justeringsringer
- Overdekning over toppplate skal være min. 300mm
- Min. bøyradius for PE-rør: 60*de for trykkrør
- Ledninger med overdekning mindre enn 1,8m må isoleres
- Øverste og nederste stigetrinn plasseres ca. 25cm fra topp/bunn kum

MERKNADER:

Forankring av ledninger skal gjøres etter leverandørens henvisning

Steinsamler monteres med 45 graders vinkel fra bunn.

HENVISNINGER:

VA-209 - Plan og profiltegning

Rev	Revisjonen gjelder	Utført	Kontr.	Godkjent	Dato
Prosjektnavn:	VA Borgen detaljprosjekt	Tegningsdato		25.03.2025	
Oppdragsgiver:	Ullensaker kommune	Prosjektleder	Tore Leland-Try		
		Prosjektleder	Behrooz Salim		
Kumtegning		Prosjektnummer	10239866		
Kum VKR16		Målestokk	1:20		
Trykkreduksjonskum		Koordinatsystem	UTM32		
Ombygging eksist. Kum 59067		Vertikalsystem	NN2000		
		Arkformat	A1		
		Statuskode	B		
		Fagkode	RIVA		
		Tegningstatus	Tilbuds tegning		
		Revisjon	0		
Utført av	Kontrollert av	Godkjent av	Tegningsnr	VA-507	
NOFRST	NO1A6C	NOSABA			