


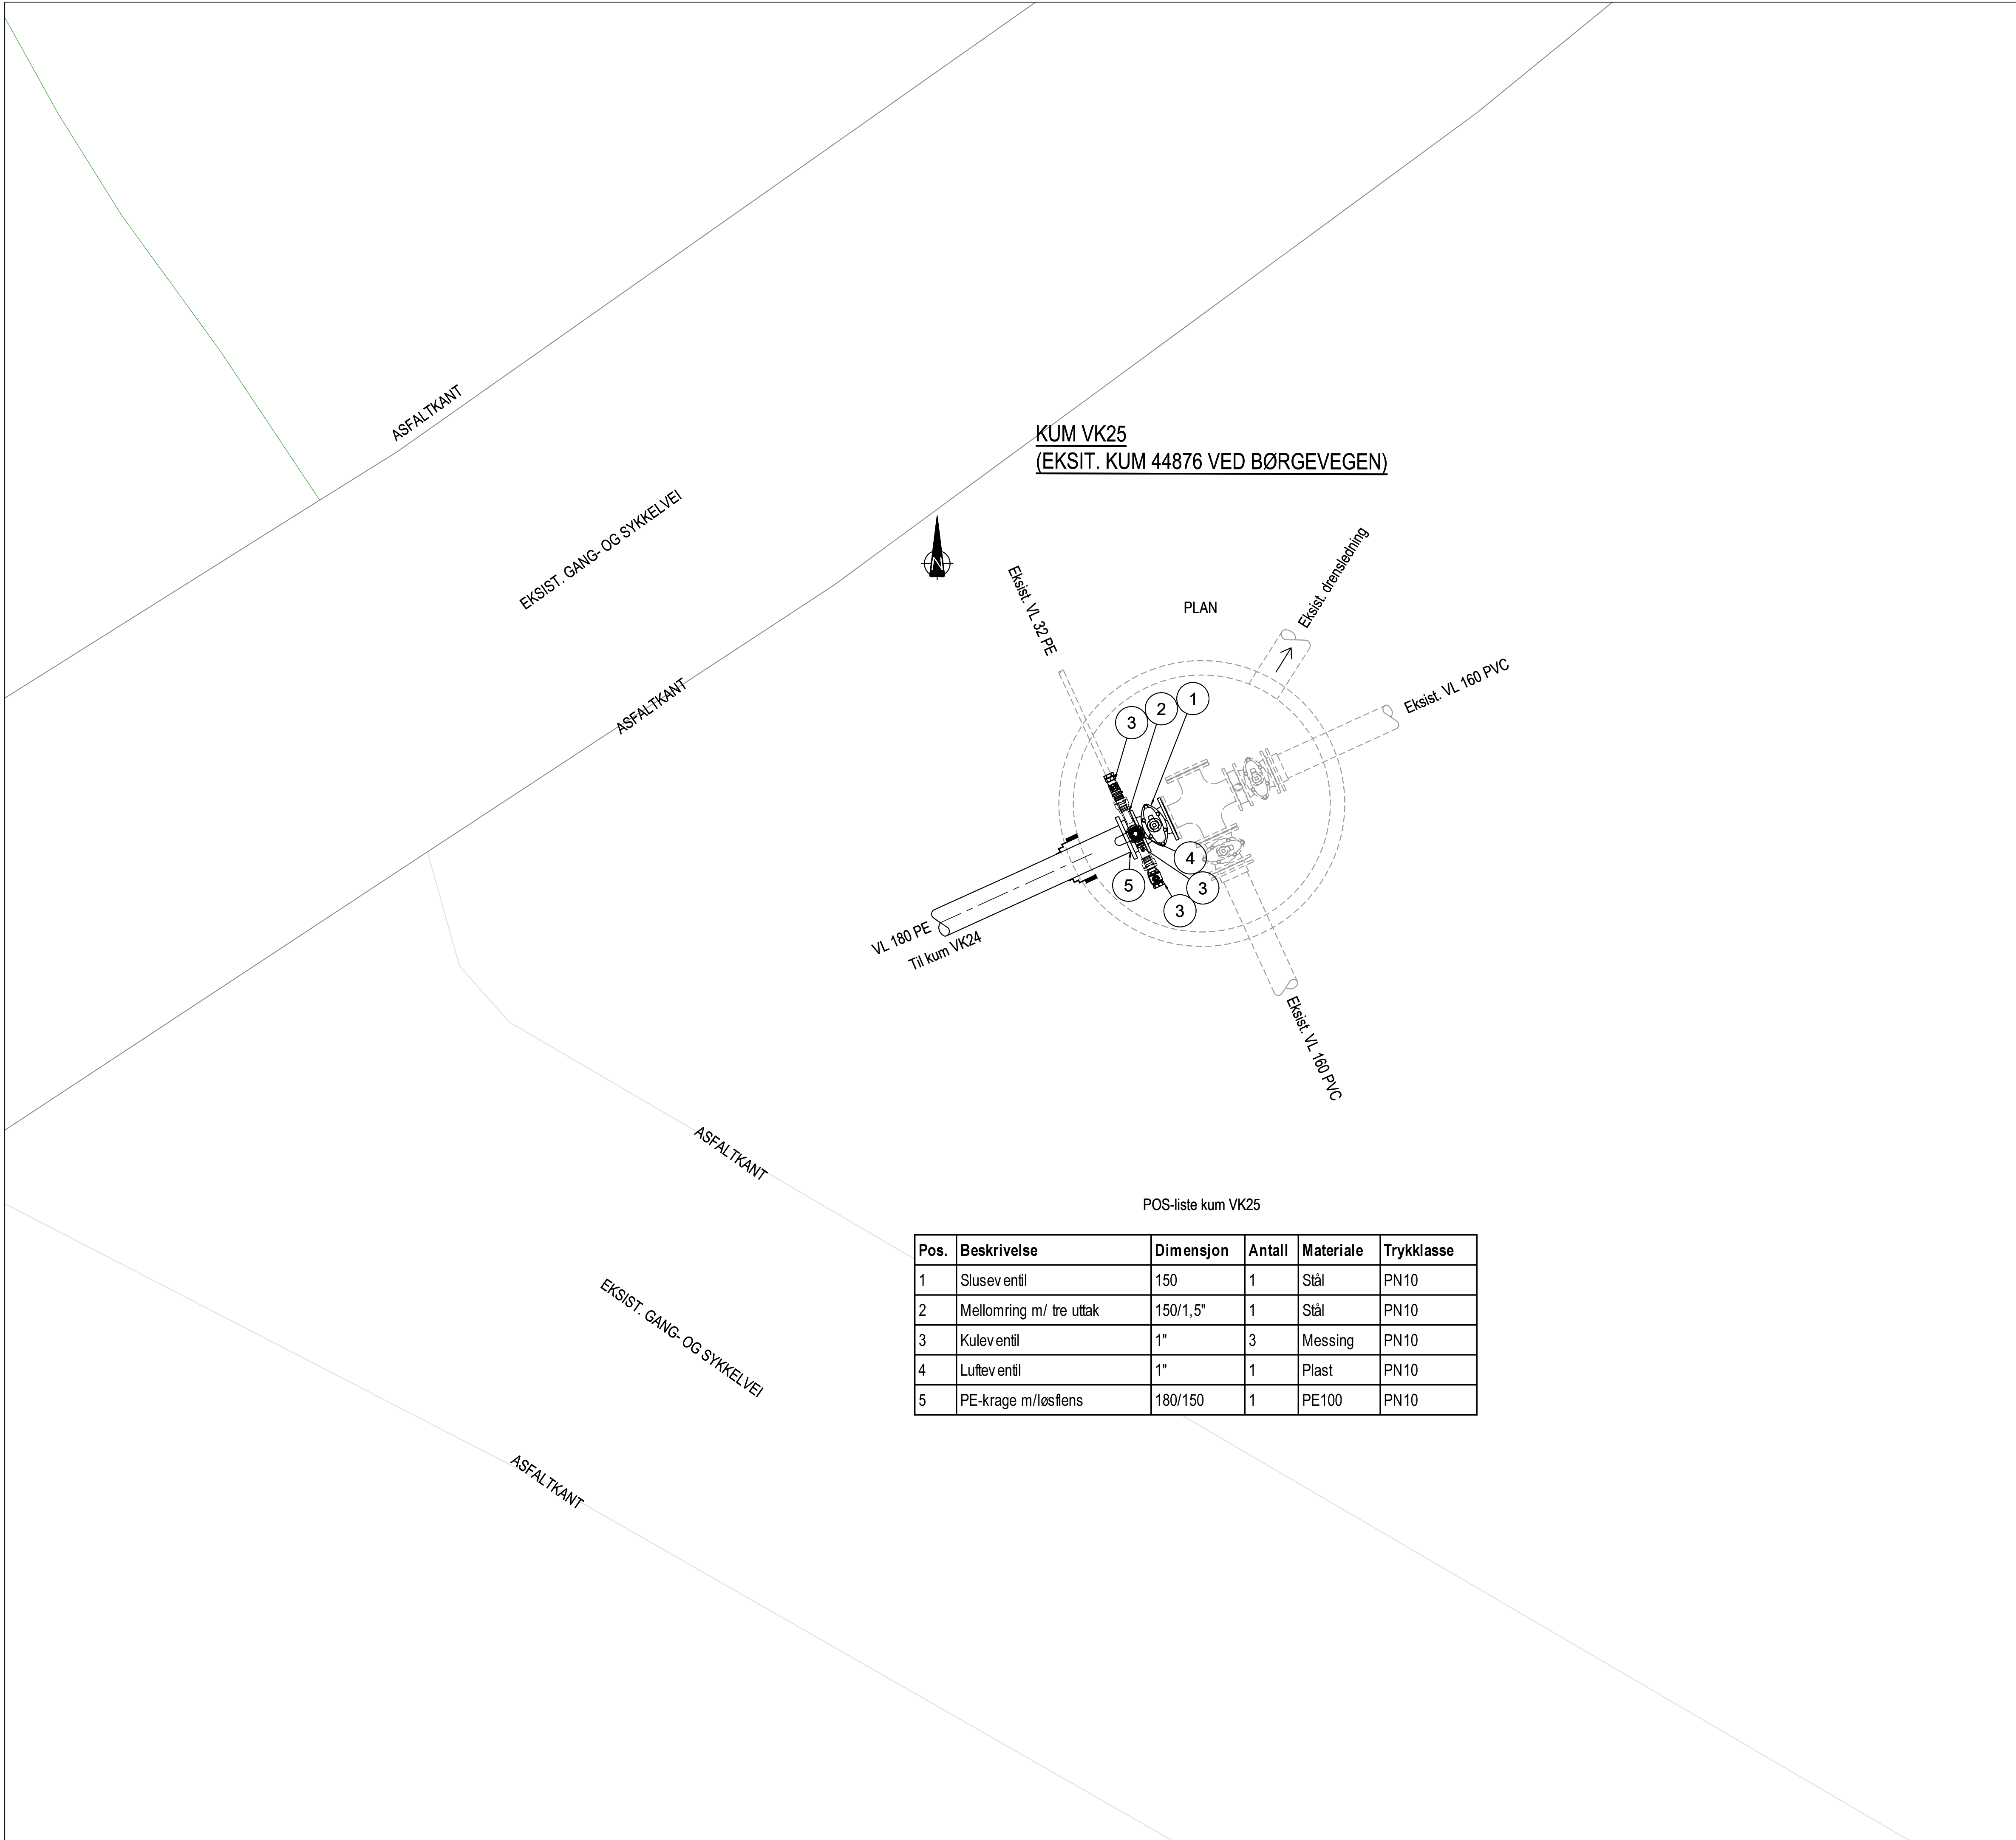

GENERELLE BESTEMMELSER:

- VA norm for Ullensaker kommune må følges
- Alle kummer skal ha lokk med kommunens logo
- Kumhøyde tilpasses med kumringer og justeringsringer
- Overdekning over topplate skal være min. 300mm
- Min. bøyeradius for PE-rør: 60*de for trykkrør
- Ledninger med overdekning mindre enn 1,8m må isoleres
- Øverste og nederste stigetrinn plasseres ca. 25cm fra topp/bunn kum

MERKNADER:

Forankring av ledninger skal gjøres etter leverandørens henvisning

HENVISNINGER:

VA-221 - Plan og profilletgning

Rev/ Revisjonen gjelder		Utført	Kontr.	Godkjent	Dato
Prosjektnavn: VA Borgen detaljprosjekt		Tegningsdato		30.08.2024	
Oppdragsgiver: Ullensaker kommune		Prosjektleder		Tore Leland-Try	
Kumtegning VK25 Tilknytning vestlig løp på kum 44876		Prosjektleder		Bakkead Salim	
		Prosjektnummer		10239666	
		Målestokk		1:20	
		Koordinatsystem		UTM32	
		Vertikalsystem		NN2000	
SWECO 		Arkformat		A1	
		Statuskode		B	
		Fagkode		RIVA	
		Tegningstatus		Tilbudstegning	
		Revisjon		0	
Utført av	Kontrollert av	Godkjent av		Tegningsnr	VA-511
NOFRST	NO1A6C	NOSABA			