


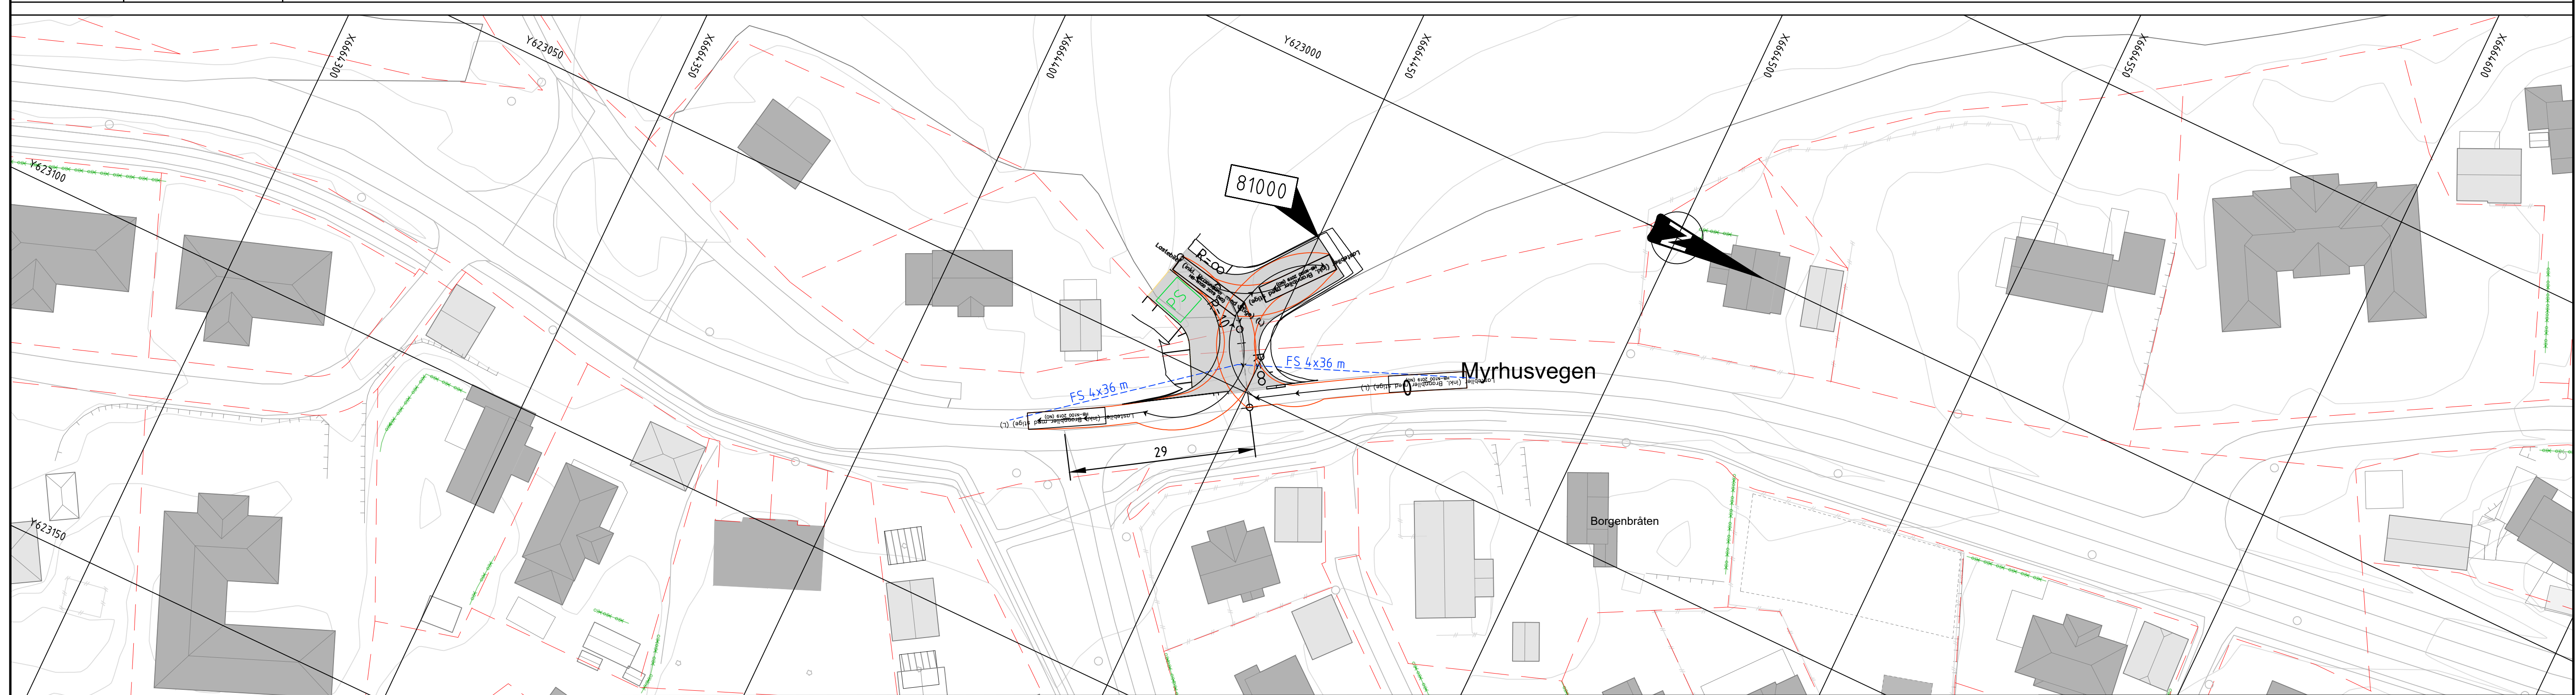

Tegnforklaring

Prosjektert

Kjøreveg og oppstillingsplass
pumpestasjon, grusdekke

— 10 X 50 m —

Frisikt

— — —

Sporingsanalyse lastebil

81000

Henvisning til
vegmodell

Eksisterende

— — —

Eiendomsgrense

Merknader

Rev	Revisjonen gjelder	Utført	Kontr.	Godkjent	Dato
	Prosjektnavn: VA Borgen detaljprosjekt			05.09.2024	
	Oppdragsgiver: Ullensaker kommune			Prosjekteier	NOTROL
				Prosjektleder	NOSABA
	VA Borgen detaljprosjekt			Prosjektnummer	10239866
				Målestokk	1500/1:100
	Byggeplan			Koordinatsystem	UTM32
	Plan og profil			Vertikalsystem	NN2000
	Adkomst pumpestasjon			Arkformat	A1
				Statuskode	
				Fagkode	
				Tegningstatus	
				Revisjon	00
				Tegningsnr	C001