


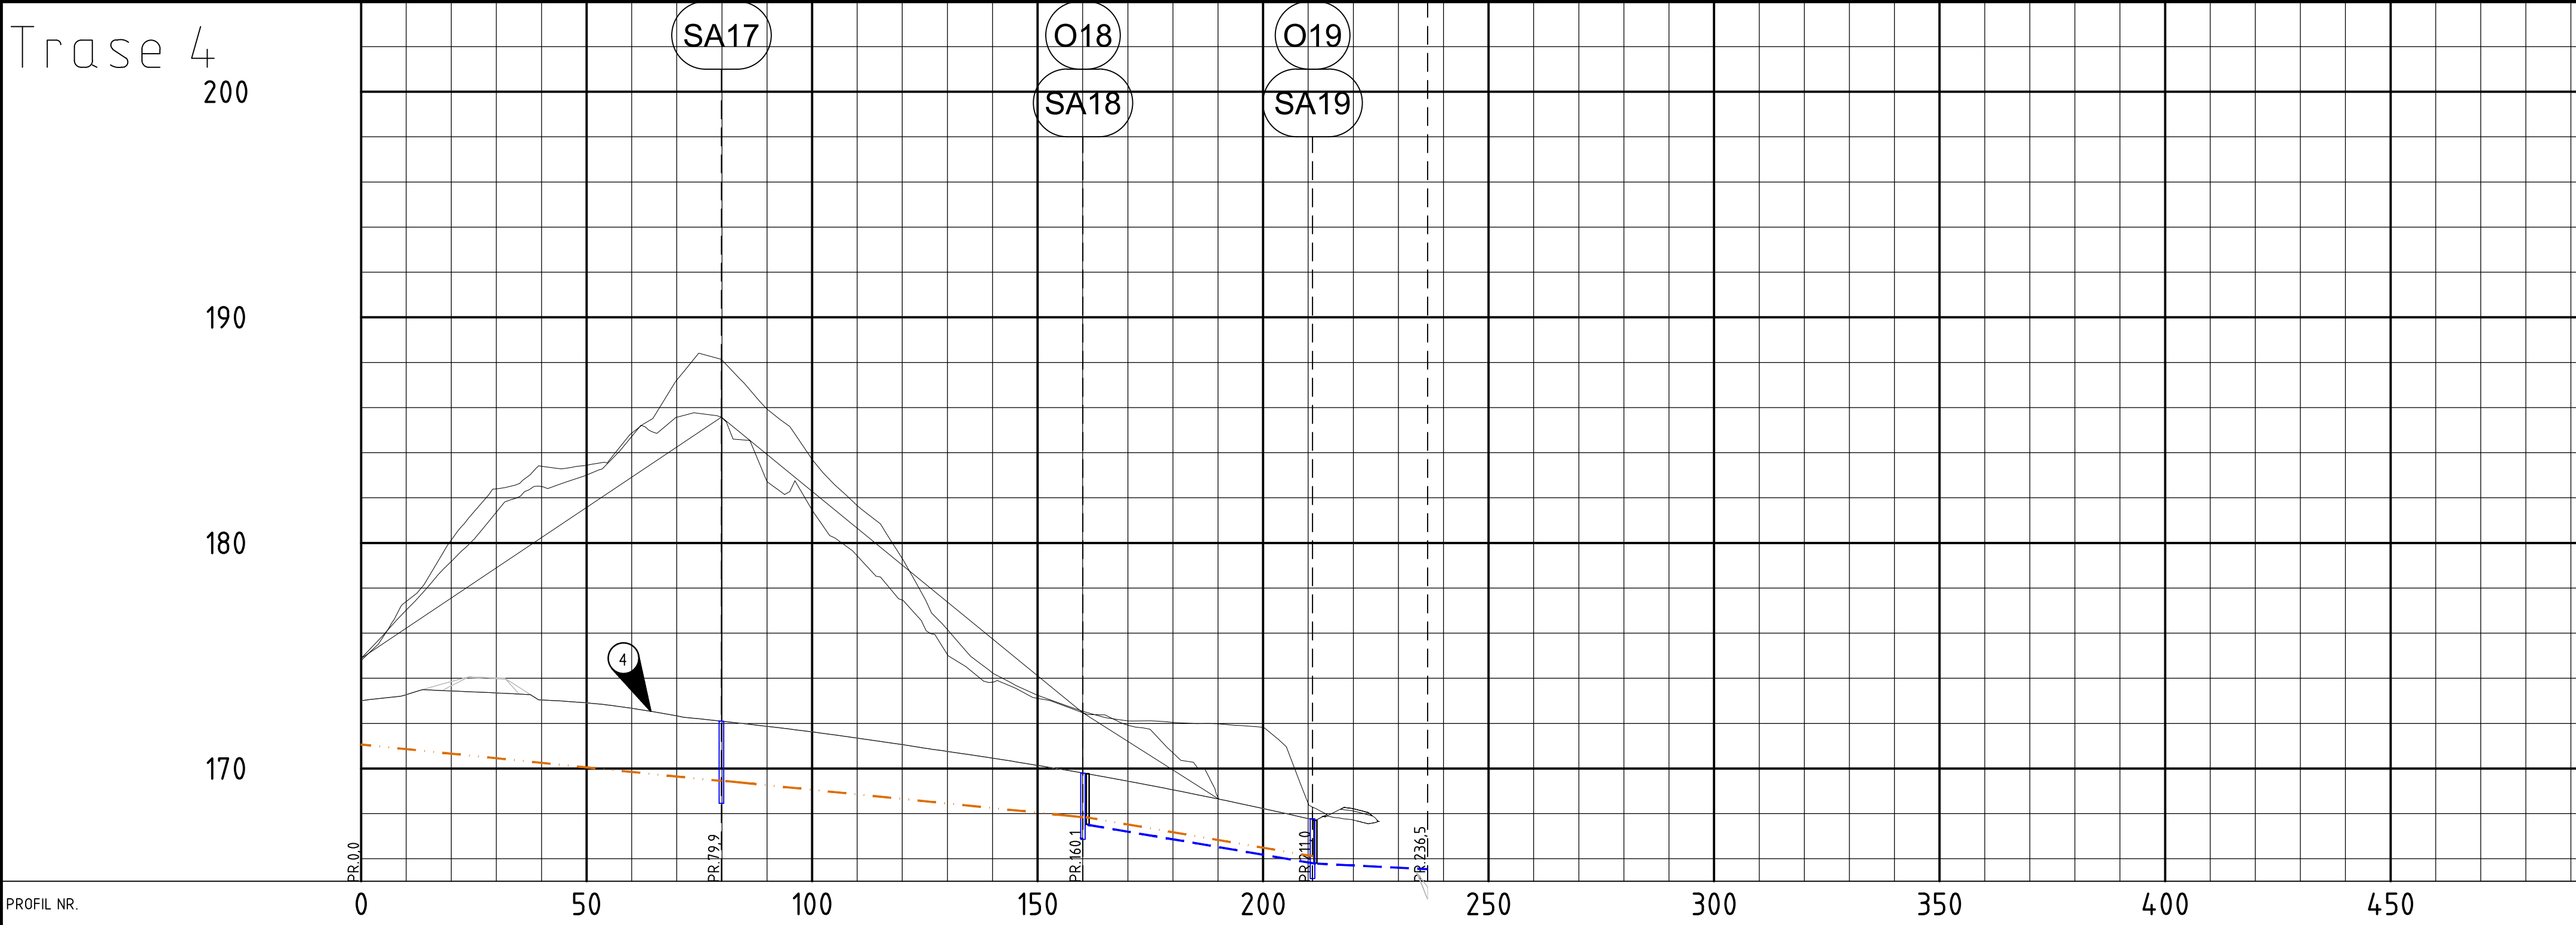

PROFIL NR.	0	50	100	150	200	250	300	350	400	450																	
Grunneier																											
Markslag																											
Grunnforhold																											
TERRENG H./TOPP VEGDEKKE	173.02	173.27	173.86	174.01	173.04	172.91	172.67	172.33	172.10	171.87	171.62	171.35	171.06	170.76	170.46	170.14	169.80	169.44	169.06	168.65	168.23	167.78	167.21	165.92	164.75		
Hor.vinkelpunktavstand i m		79,9								80,1								50,9				25,5					
Overvannsledning	Kumavstand i m																					50,5				24,9	
	Fall i ‰																					-34,1				-10,0	
	Kote innv. bunn																					167.53				165.80	
	Type og dim																					250DVO SN8					
Drensledning	Kumavstand i m	79,9								80,2								50,9									
	Fall i ‰	-20,2										-20,2										-34,5					
	Kote innv. bunn	171.08									169.46									167.86					166.12		
	Type og dim											160DVO SN8															

Tegnforklaring

- Overvannsledning

Drensledning
- Overvannsledning

Kulvert rives

Sandfang

Inspeksjonskum

Erosjonssikring

Vingemur
- Eksisterende

Prosjektert
-
-
-
-
-
-
-

Merknader:

- 1


Eksakt godstykkelse og fabrikat på eksisterende rør Ø600 og Ø1200 er ukjent. Dersom nytt og eksisterende betongrør ikke lar seg sammenføye tilfredsstillende i muffer skal det benyttes Batek-muffe, og rørene slås sammen i øvre halvdel for å hindre utglidning som følge av setninger.
- 2

Hele eksisterende stikkrenne/kulverter rives
- 3

Deler av eksisterende stikkrenne rives, B x H = 2000 x 2500 mm.
- 4

Ny terreng høyde
- 5

For erosjonssikring, se hydrologisk notat, dimensjonering og erosjonssikring av Gulsviksandtak 1 og 2

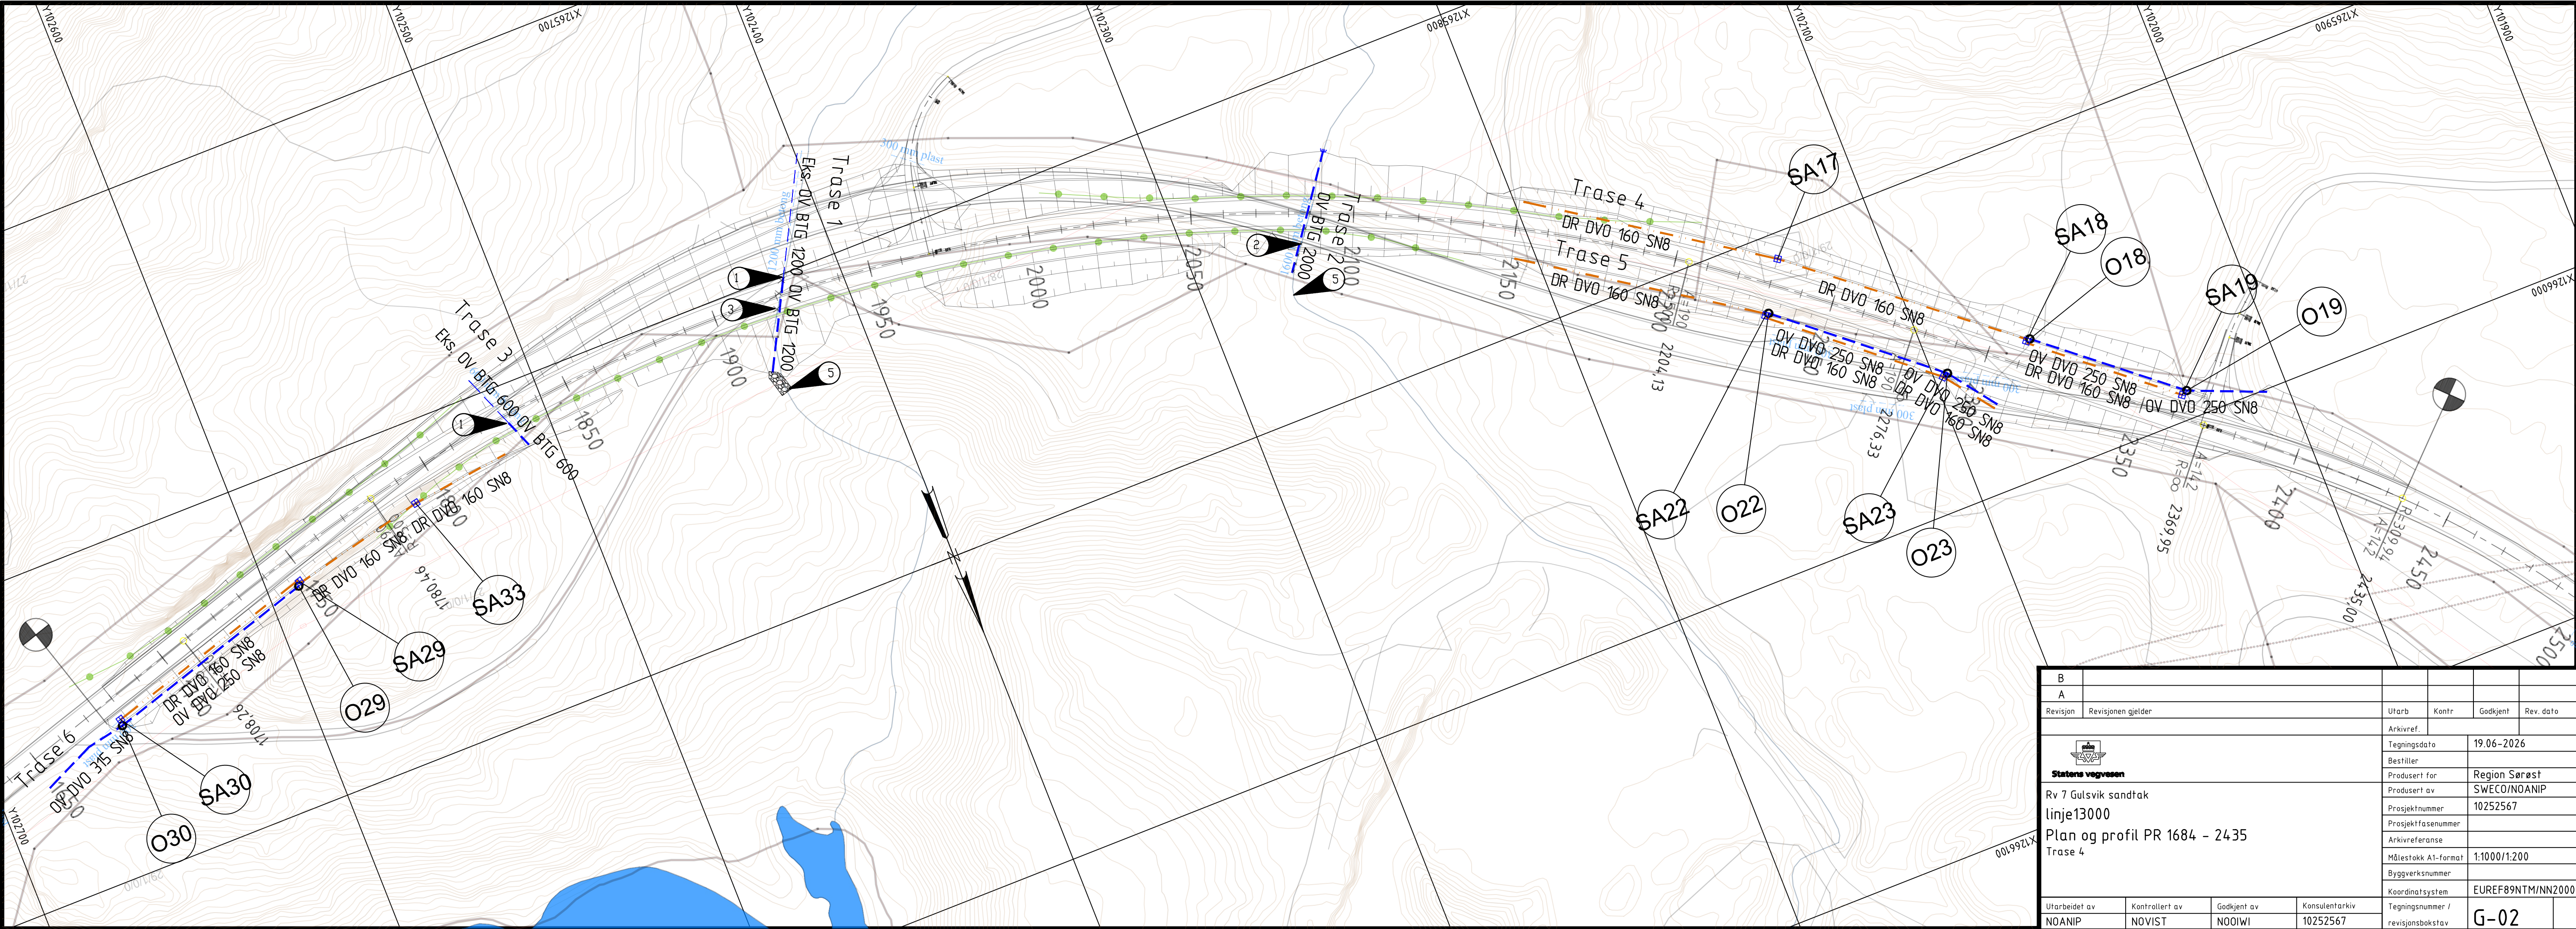

B					
A					
Revisjon	Revisjonen gjelder	Utarb	Kontr	Godkjent	Rev. dato
Statens vegvesen Rv 7 Gulsvik sandtak linje13000 Plan og profil PR 1684 - 2435 Trase 4		Arkivref.		Tegningsdato	
		Bestiller		19.06.2026	
		Produsert for		Region Sørøst	
		Produsert av		SWECO/NOANIP	
		Prosjektnummer		10252567	
		Prosjektfasennummer			
		Arkivreferanse			
		Målestokk A1-format		1:1000/1:200	
		Byggeværksnummer			
		Koordinatsystem		EUREF89NTM/NN2000	
Utarbeidet av	Kontrollert av	Godkjent av	Konsulentarkiv	Tegningsnummer / revisjonsbokstav	
NOANIP	NOVIST	NOOIWI	10252567	G-02	