


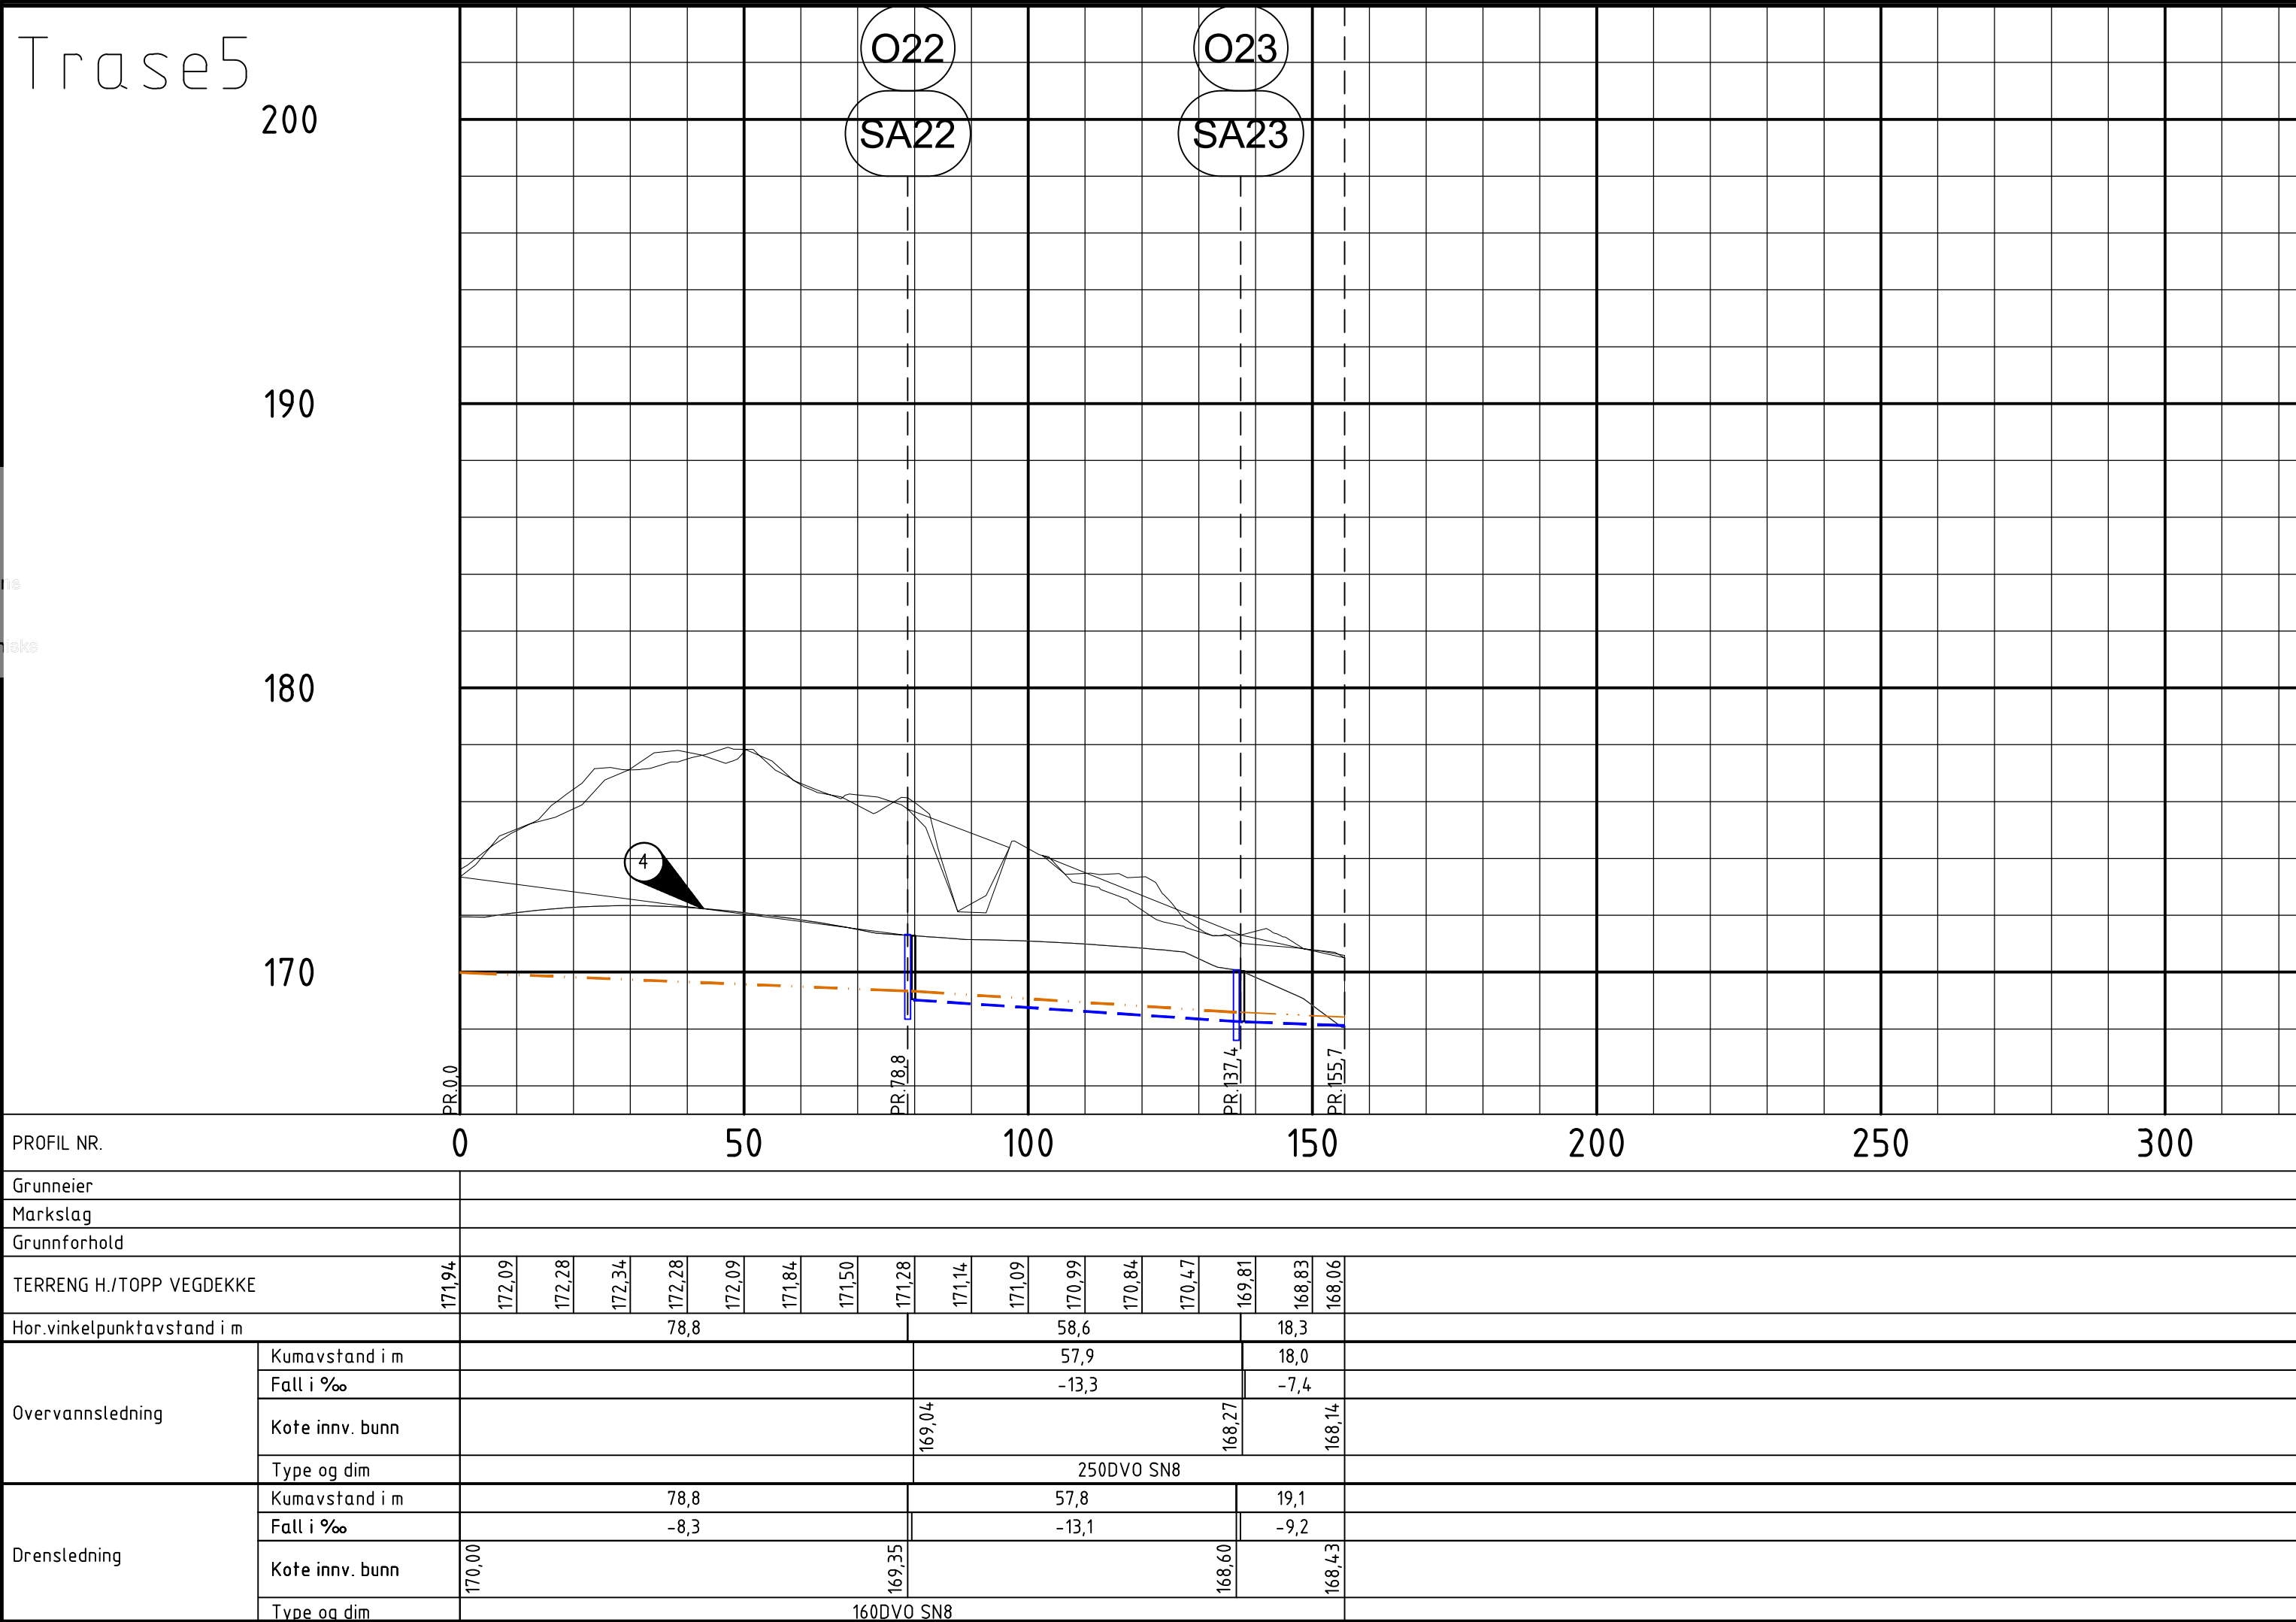

Tegnforklaring

Overvannsledning

Drensledning

Overvannsledning

Kulvert rives

Sandfang

Inspeksjonskum

Erosjonssikring

Vingemur

Eksisterende

Prosjektert

Merknader:

1

2

3

4

5

Eksakt godstykkelse og fabrikat på eksisterende rør Ø600 og Ø1200 er ukjent. Dersom nytt og eksisterende betongrør ikke lar seg sammenføye tilfredsstillende i muffen skal det benyttes Batek-muffe, og rørene støpes sammen i øvre halvdel for å hindre utglidning som følge av setninger.

Hele eksisterende stikkrenne/kulverter rives.

Deler av eksisterende stikkrenne rives, B x H = 2000 x 2500 mm.

Ny terrenghøyde

For erosjonssikring, se hydrologisk notat, dimensjonering og erosjonssikring av Gulsviksandtak 1 og 2

B								
A								
Revisjon	Revisjonen gjelder				Utarb.	Kontr.	Godkjent	Rev. dato
Statens vegvesen Rv 7 Gulsvik sandtak linje13000 Plan og profil PR 1684 - 2435 Trase 5					Arkivref.		Tegningsdato	
					Bestiller		19.06.2026	
					Prosjekt for		Region Sørøst	
					Prosjekt av		SWECO/NOANIP	
					Prosjektnummer		10252567	
					Arkivreferanse			
Målestokk A1-format					1:1000/1:200			
Byggeværksnummer								
Koordinatsystem					EUREF89NTM/NN2000			
Utarbeidet av	Kontrallert av	Godkjent av	Konsulentarkiv	Tegningsnummer / revisjonsbokstav		G-03		
NOANIP	NOVIST	NOOIWI	10252567					