


Trase 6

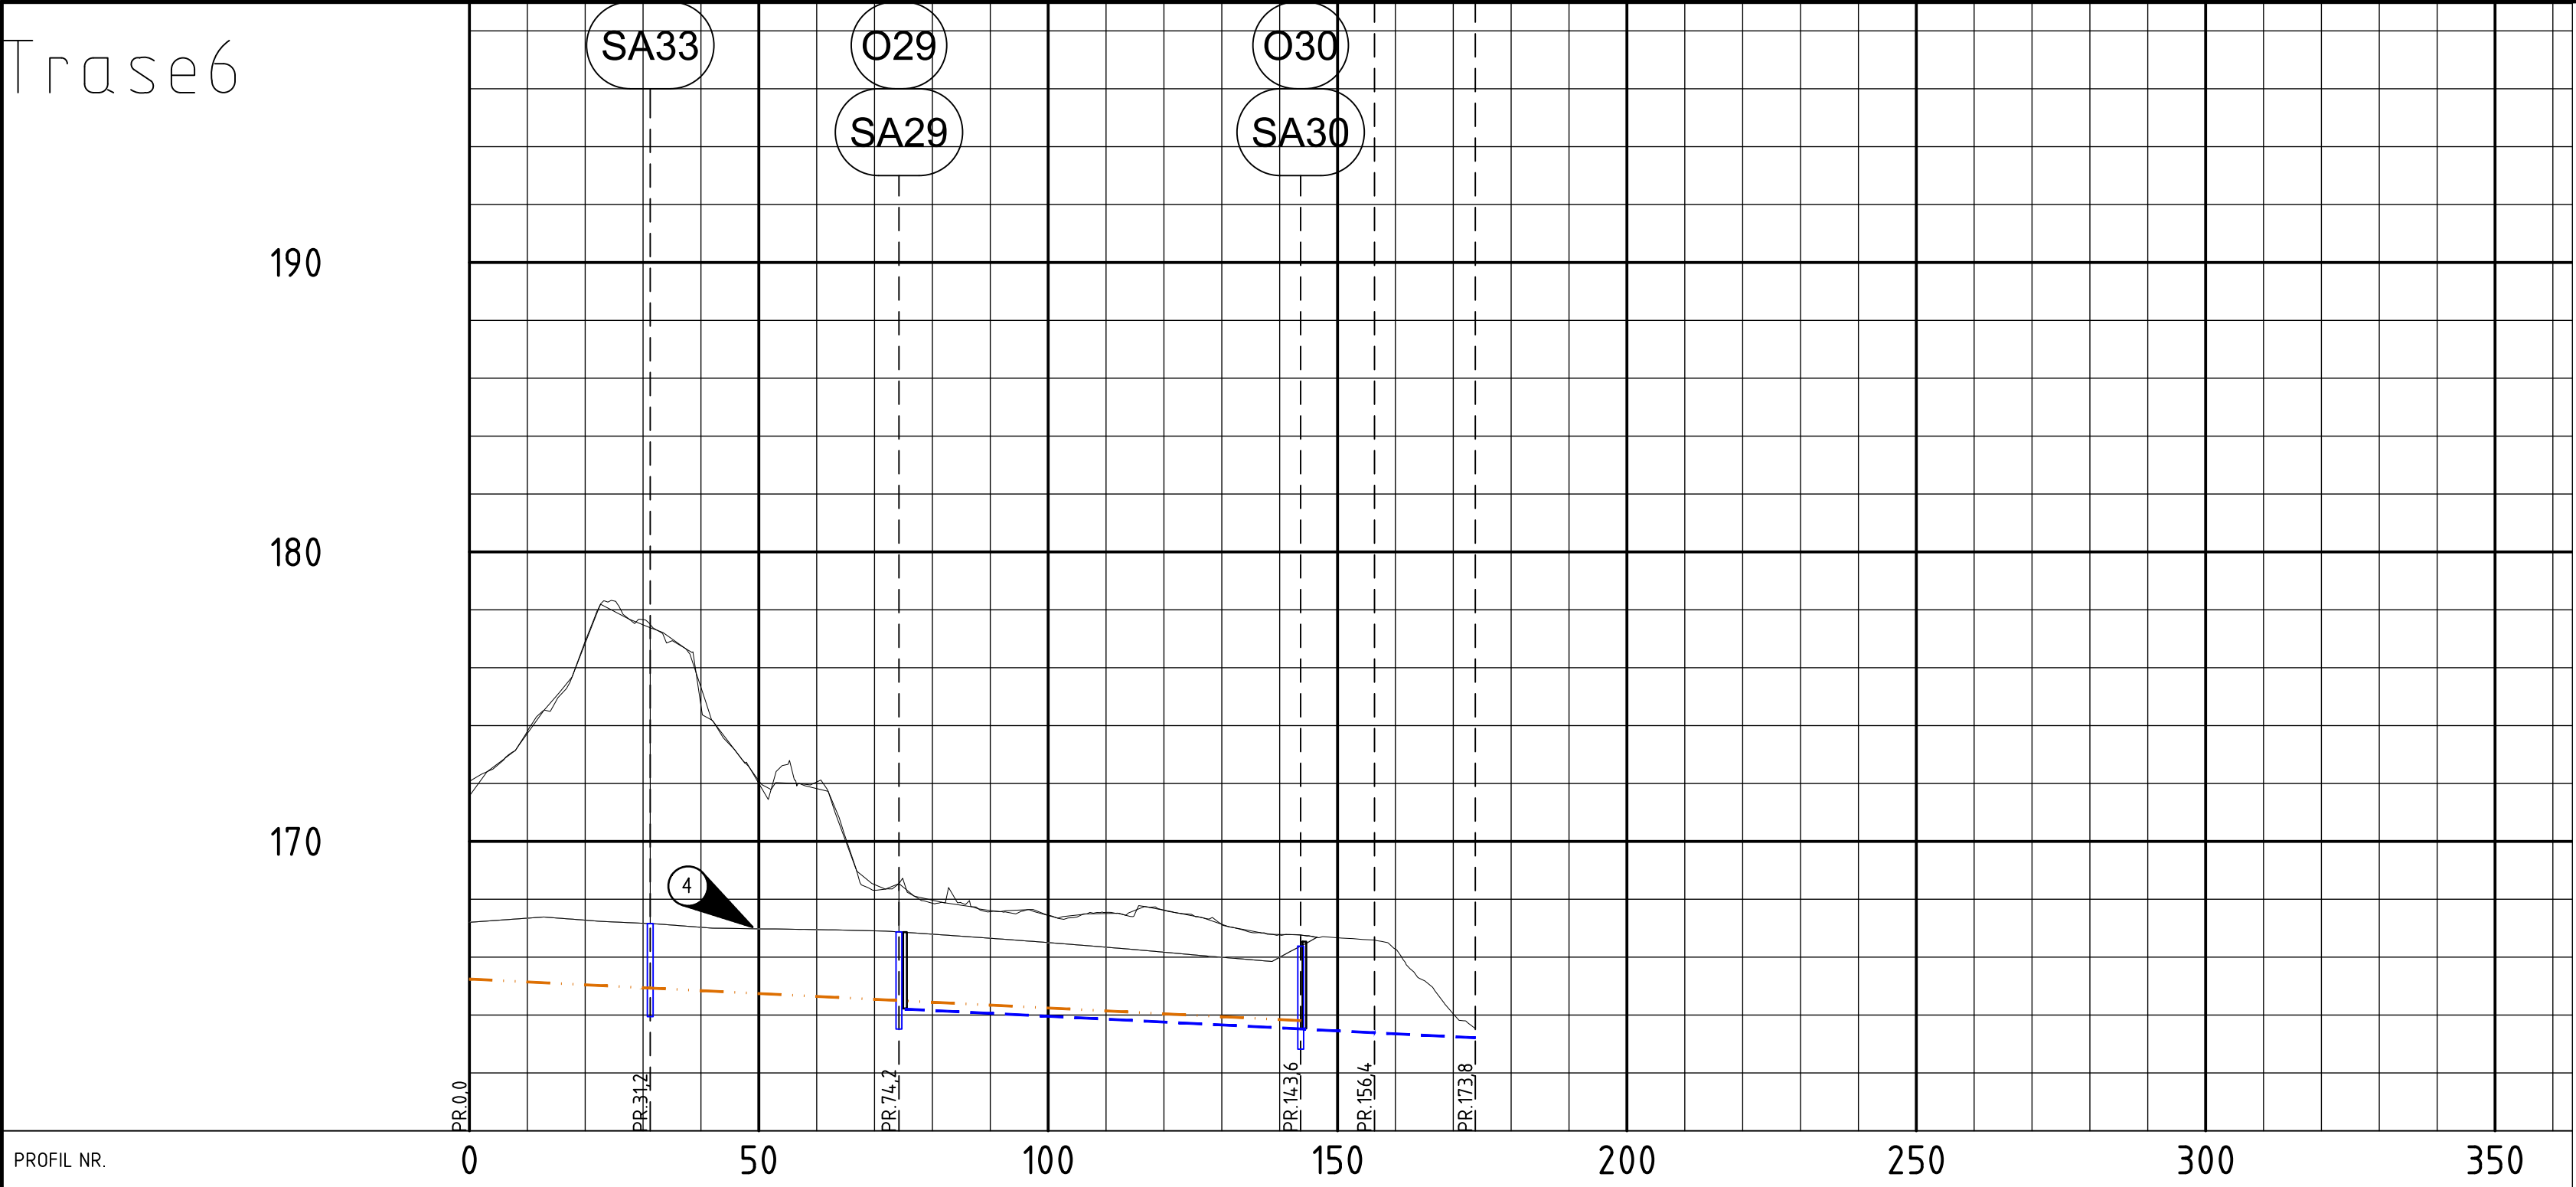

PROFIL NR.		0									
Grunneier											
Markslag											
Grunnforhold											
TERRENG H./TOPP VEGDEKKE		167,20	167,35	167,28	167,17	167,03	166,98	166,95	166,91	166,79	166,65
Hor.vinkelpunktavstand i m		31,2		43,0				69,4		12,8	17,4
Overvannsledning	Kumavstand i m							69,0		12,1	17,4
	Fall i ‰							-10,0		-10,0	-10,0
	Kote innv. bunn							164,23		163,42	163,24
	Type og dim							250DVO SN8		315DVO SN8	
Drenstedning	Kumavstand i m	31,2		43,0				69,4			
	Fall i ‰	-10,0		-10,0				-10,0			
	Kote innv. bunn	165,26		164,94				164,51		163,82	
	Type og dim							160DVO SN8			

Tegnforklaring

Overvannsledning

Drensledning

Overvannsledning

Kulvert rives

Sandfang

Inspeksjonskum

Erosjonssikring

Vingemur

Eksisterende

Prosjektert

Merknader:

- 1


Eksakt godstykkelse og fabrikat på eksisterende rør Ø600 og Ø1200 er ukjent. Dersom nytt og eksisterende betongrør ikke lar seg sammenføye tilfredsstillende i muffen skal det benyttes Batek-muffe, og rørene støpes sammen i øvre halvdel for å hindre utglidning som følge av setninger.
- 2

Hele eksisterende stikkrenne/kulverter rives
- 3

Deler av eksisterende stikkrenne rives, B x H = 2000 x 2500 mm.
- 4

Ny terreng høyde
- 5

For erosjonssikring, se hydrologisk notat, dimensjonering og erosjonssikring av Gulsviksandtak 1 og 2

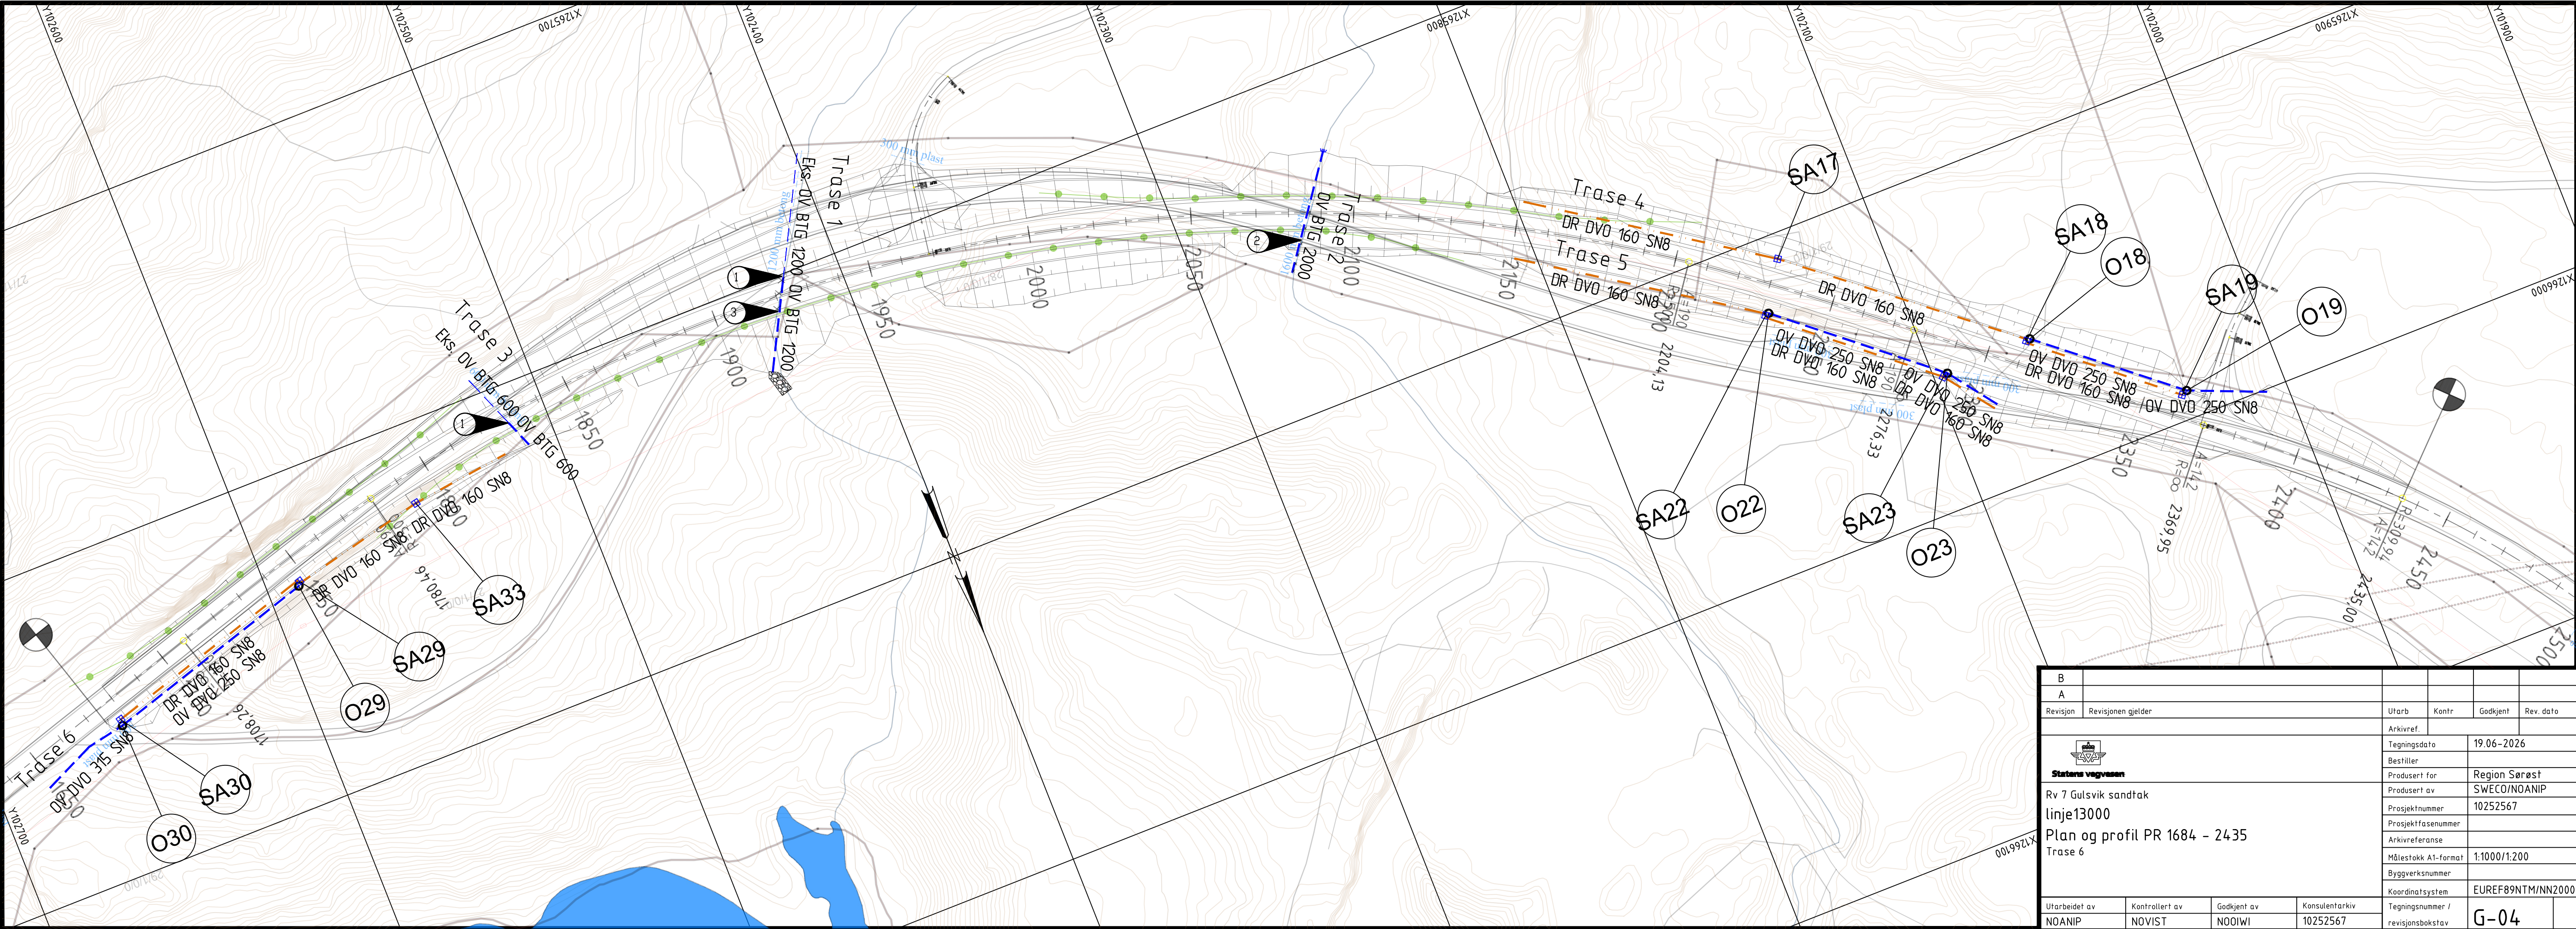

B					
A					
Revisjon	Revisjonen gjelder	Utdarb	Kontr	Godkjent	Rev. dato
Statens vegvesen Rv 7 Gulsvik sandtak linje13000 Plan og profil PR 1684 - 2435 Trase 6		Arkivref.	Tegningsdato		
		Bestiller	19.06.2026		
		Produsert for	Region Sørøst		
		Produsert av	SWECO/NOANIP		
		Prosjektnummer	10252567		
		Arkivreferanse			
		Målestokk A1-format	1:1000/1:200		
		Byggeværksnummer			
		Koordinatsystem	EUREF89NTM/NN2000		
Utdarbeidet av	Kontrollert av	Godkjent av	Konsulentarkiv	Tegningsnummer / revisjonsbokstav	G-04
NOANIP	NOVIST	NOOIWI	10252567		