


Prinsipielt grøftesnitt:

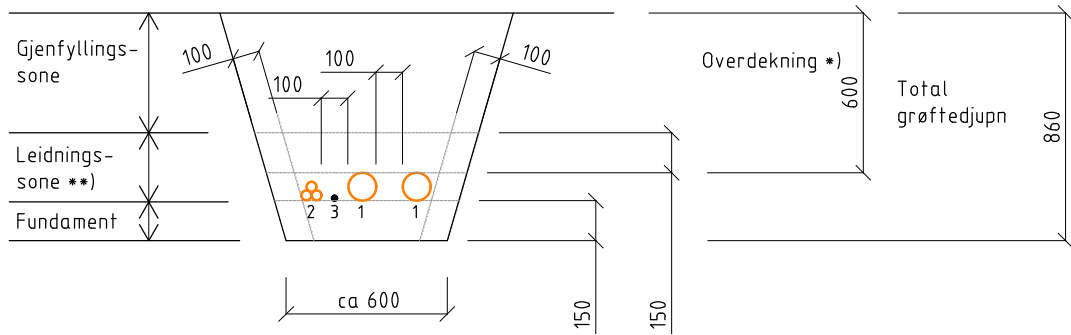

- 1. 110 mm, reserve - Svv
- 2. 1x3x40mm, reserve - Svv
- 3. Jordtråd, KHF 25 mm²- Svv

*) ved kryssing av veg er overdekningskravet 800 mm

**) I N200 omtalt som sidefylling og beskyttelseslag

Til fundament, sidefylling og beskyttelseslag for trekkerøyr, samt gjenfylling over ledningssone, gjeld materialkrav som angitt i vegnormal N200 Vegbygging. Bruk av fiberduk i samsvar med prosess 44.1.

Tabell grøftesnitt nr.: 1

Mengd	Dim. (mm)	Farge/ type	Kommentar
2	110	oransje/ stivt	Res - Svv
1	3x40	oransje/ stivt	Res - Svv
1	25 mm²	blank Cu-wire	7-tråda, jmf IEC 60228

Symbol:

Beskrivelse	Symbol
Trekkekum - 2 lok, SVV	2
Trekkerøyr, Svv (oransje)	-----

