


Situasjonskart



Kommune: Alver
Eiendom: 185/66
Adresse: Juvikstølen 9
Dato: 11.11.2025
Målestokk: 1:2000



- | | | | |
|---|--|------------------------------------|----------------------------------|
| <div></div> Eiendomsgr. nøyaktig <= 10 cm | <div></div> Eiendomsgr. mindre nøyaktig >200<=500 cm | <div></div> Eiendomsgr. omtvistet | <div></div> Hjelpelinje vannkant |
| <div></div> Eiendomsgr. middels nøyaktig >10<=30 cm | <div></div> Eiendomsgr. lite nøyaktig >=500 cm | <div></div> Hjelpelinje veikant | <div></div> Hjelpelinje fiktiv |
| <div></div> Eiendomsgr. mindre nøyaktig >30<=200 cm | <div></div> Eiendomsgr. uviss nøyaktighet | <div></div> Hjelpelinje punktbeste | <div></div> Solcelle |

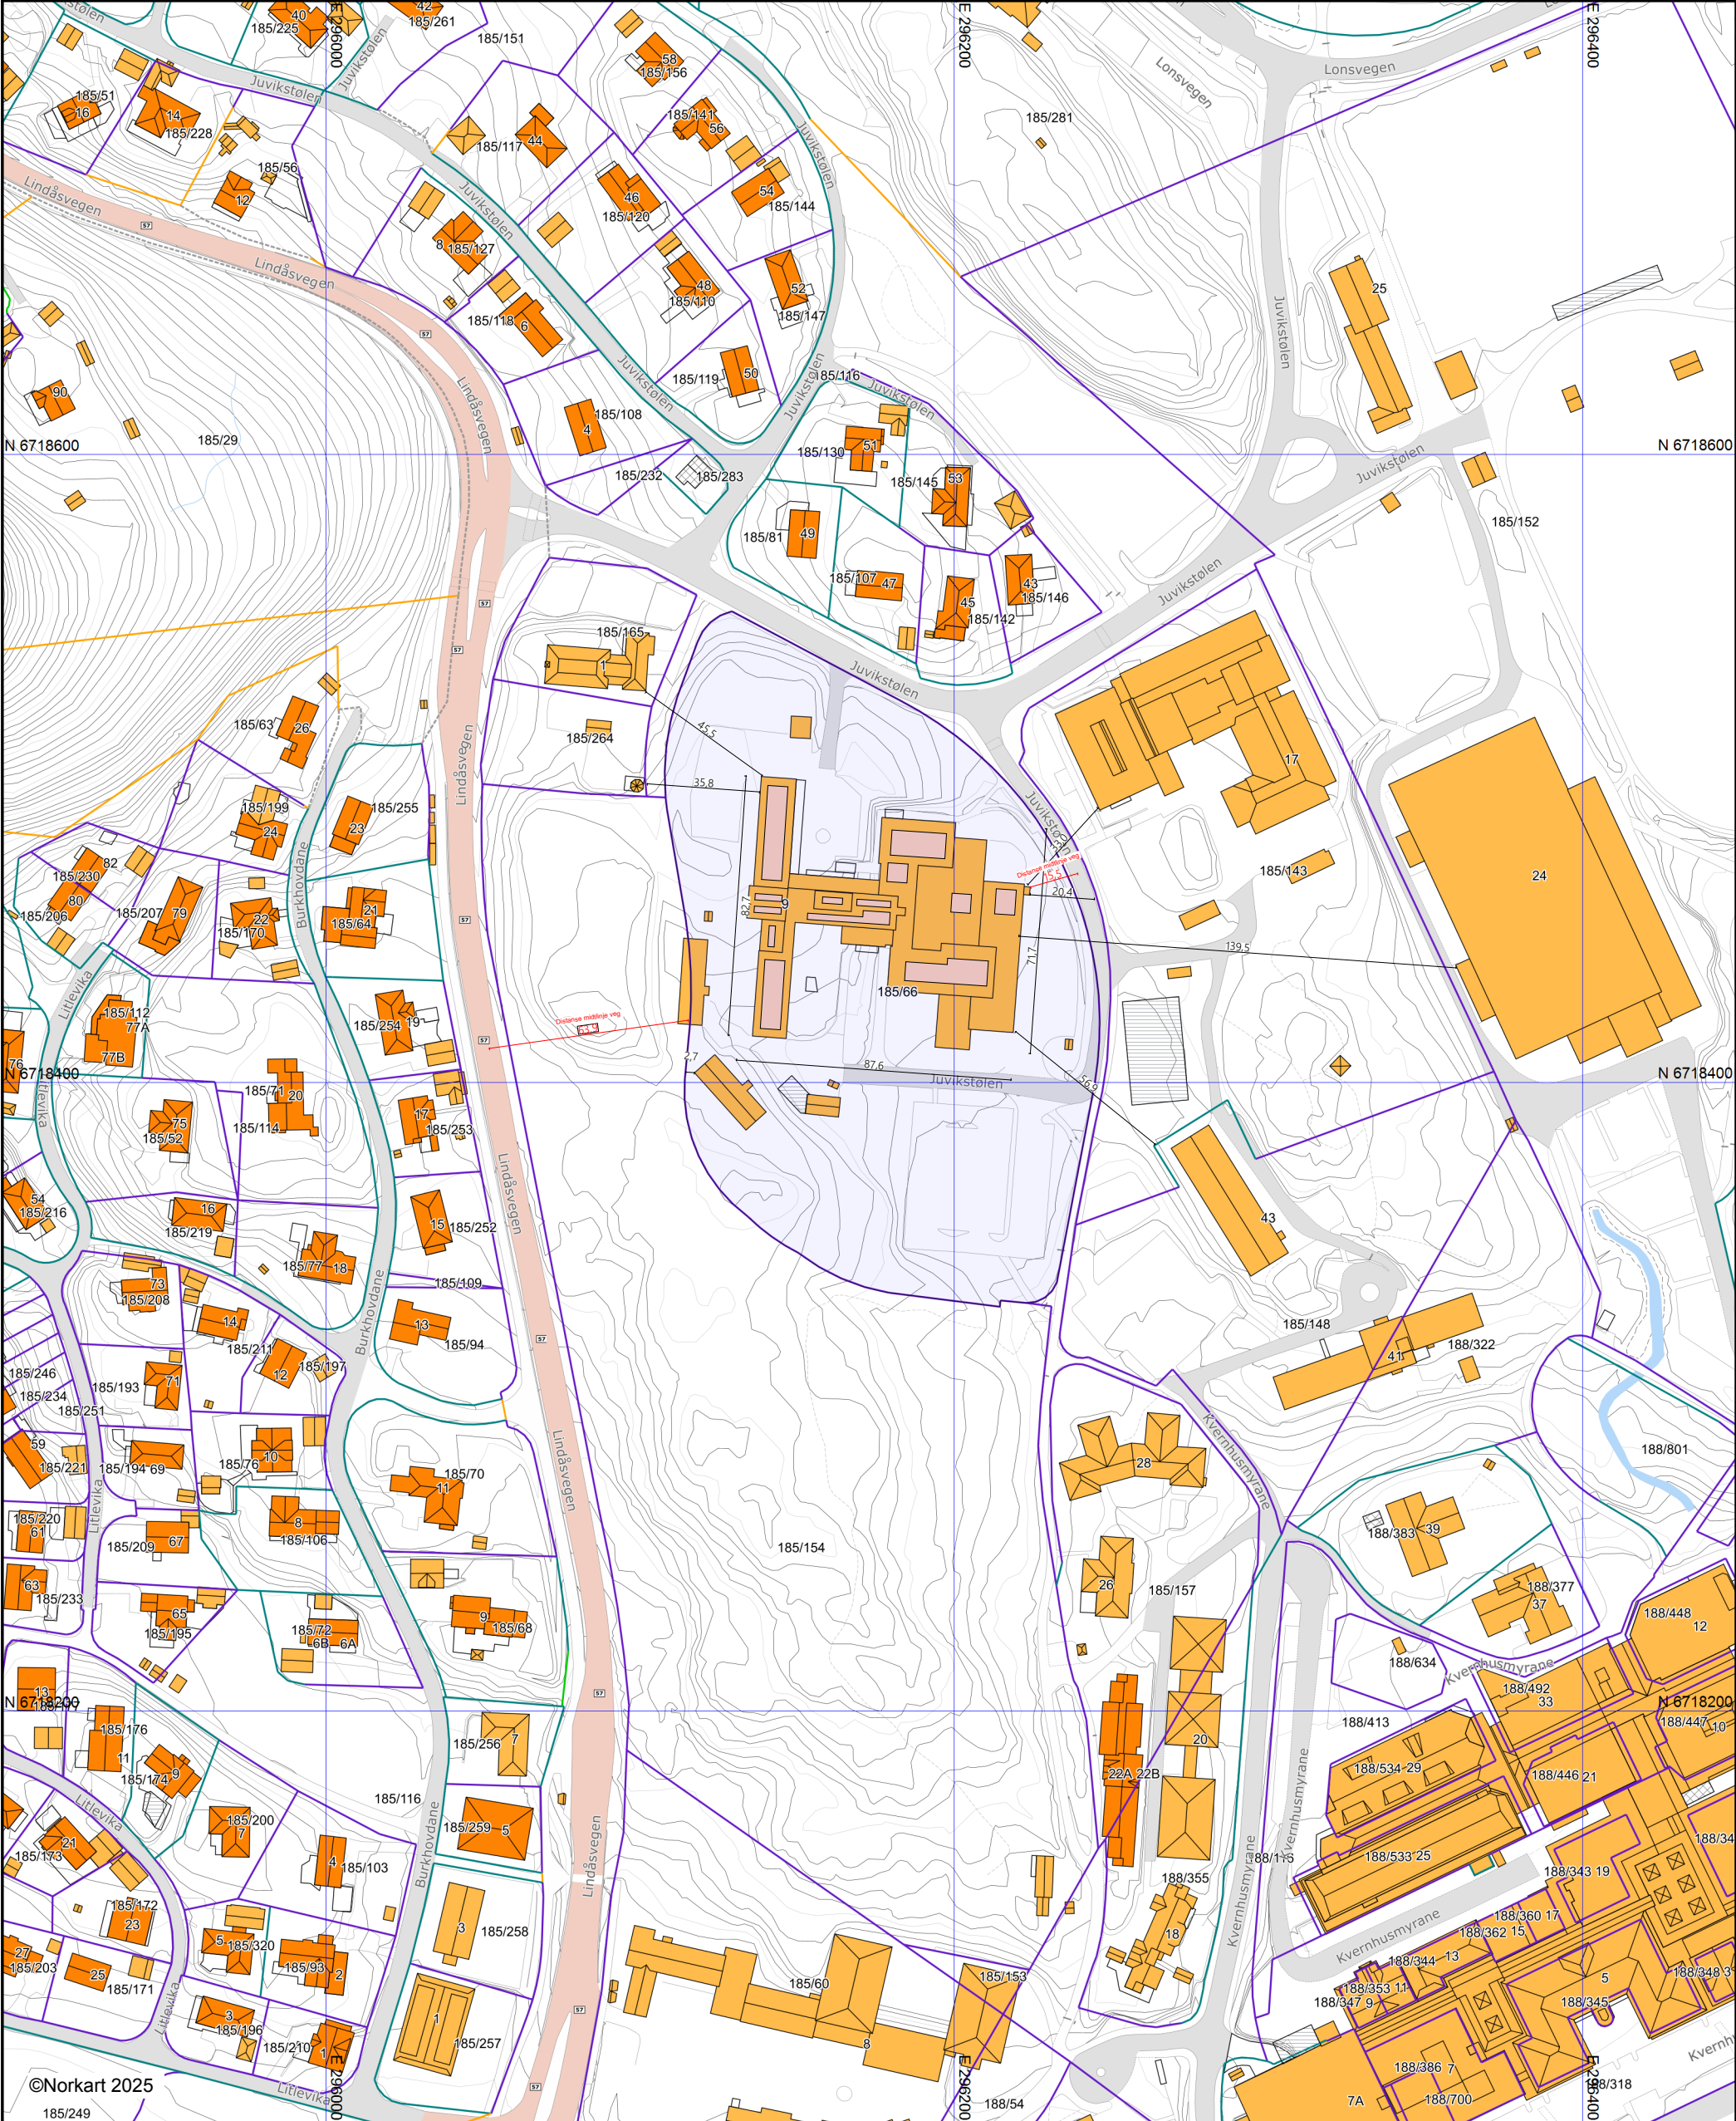

Det tas forbehold om riktigheten eller fullstendigheten av opplysningene i dette dokumentet.
Det kan ikke rettes krav som følge av at disse opplysningene benyttes som grunnlag for beslutninger.