


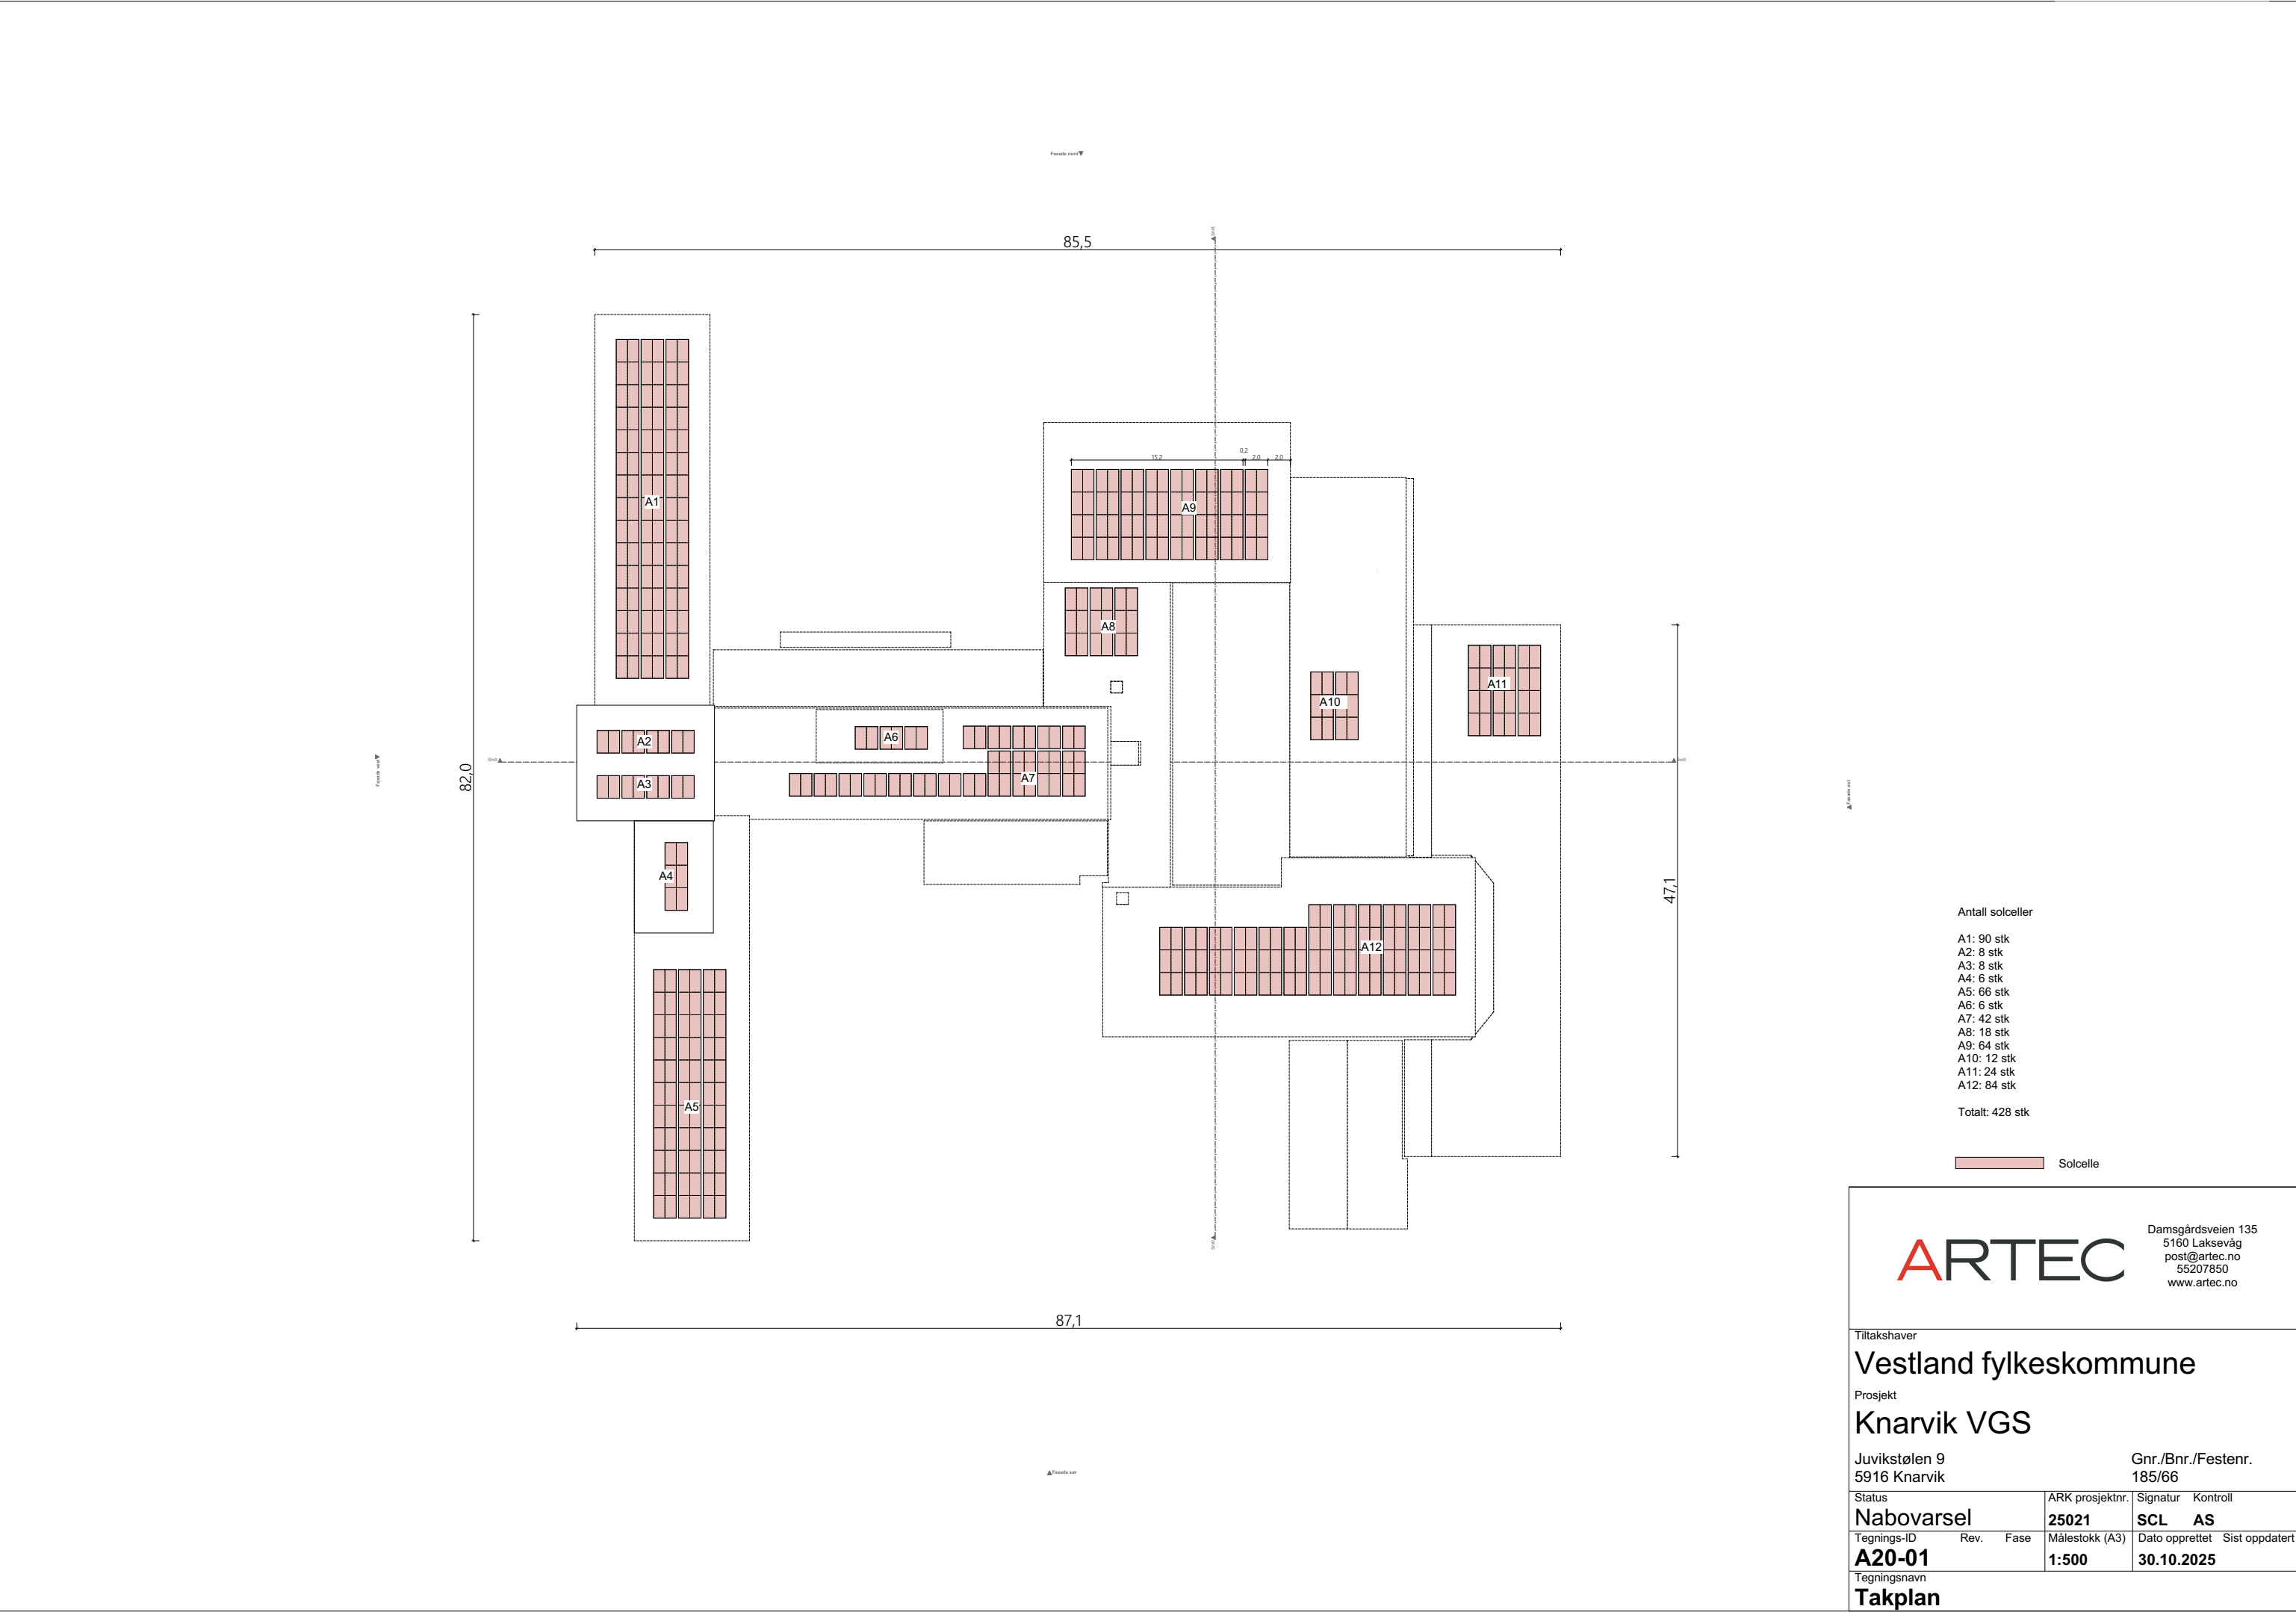

Antall solceller

- A1: 90 stk
- A2: 8 stk
- A3: 8 stk
- A4: 6 stk
- A5: 66 stk
- A6: 6 stk
- A7: 42 stk
- A8: 18 stk
- A9: 64 stk
- A10: 12 stk
- A11: 24 stk
- A12: 84 stk

Totalt: 428 stk

Solcelle

ARTEC

Damsgårdsveien 135
5160 Laksevåg
post@artec.no
55207850
www.artec.no

Tiltakshaver
Vestland fylkeskommune
Prosjekt
Knarvik VGS

Juvikstølen 9
5916 Knarvik
Gnr./Bnr./Festenr.
185/66

Status	ARK prosjektnr.		Signatur	Kontroll
Nabovarsel	25021		SCL	AS
Tegnings-ID	Rev.	Fase	Målestokk (A3)	Dato opprettet Sist oppdatert
A20-01			1:500	30.10.2025

Tegningsnavn
Takplan