



MERKNADER


2D- tegninger er et supplement til BIM-modell og skal alltid sees i sammenheng med denne.
2D-tegning inneholder områder med ulike MMI-statuser.
Eventuelle avvik mellom 2D-tegning og BIM-modell må varsles, og avklares med ARK, innen utførelse.
ENT må forholde seg til revisjoner iht.følgeskjiv for revisjon av BIM-modell, samt revisjonsmerking av objekter i BIM-modell.
Følgeskjiv for revisjon av BIM-modell samt revisjonsmerking av objekter trer i kraft etter MMI 400 er levert.
Revisjoner markes ikke på 2D-tegning.

- NB - Stiplet ramme
Markerer endringer i forbindelse med FUP del 2 - siste ukes endringer
- NB - Stiplet ramme
Under arbeid/ foreløpig

08	28.06.2026	Detaljprosjekt under arbeid	ARK	TO	HVB
07	19.06.2026	FUP signeringsgrunnlag	ARK	TO	HVB
06x	12.06.2026	FUP medvirkning	ARK	TO	HVB
05	29.05.2026	MMI 225	ARK	TO	HVB
04 x	22.05.2026	FUP medvirkning	ARK	TO	HVB
03 x	30.01.2026	FUP del 1	ARK	TO	HVB
02	28.11.2025	Forprosjekt	ARK	TO	HVB
01	10.10.2025	Til gjennomsyn MMI175	ARK	TO	HVB
Rev.	Dato	Beskrivelse	Tegn.	Kontr.	Godkj.

- Prosjekterende:
- ARK: BØLGEBLIKK arkitekter
 - RIE: Rambøll AS
 - LARK: Norconsult AS
 - RIAku: Proveno
 - RIB: Asplan Viak AS
 - RIV: Rambøll AS
 - RIBr: Rambøll AS
 - RIVei: ViaNova AS

BØLGEBLIKK **veidekke**

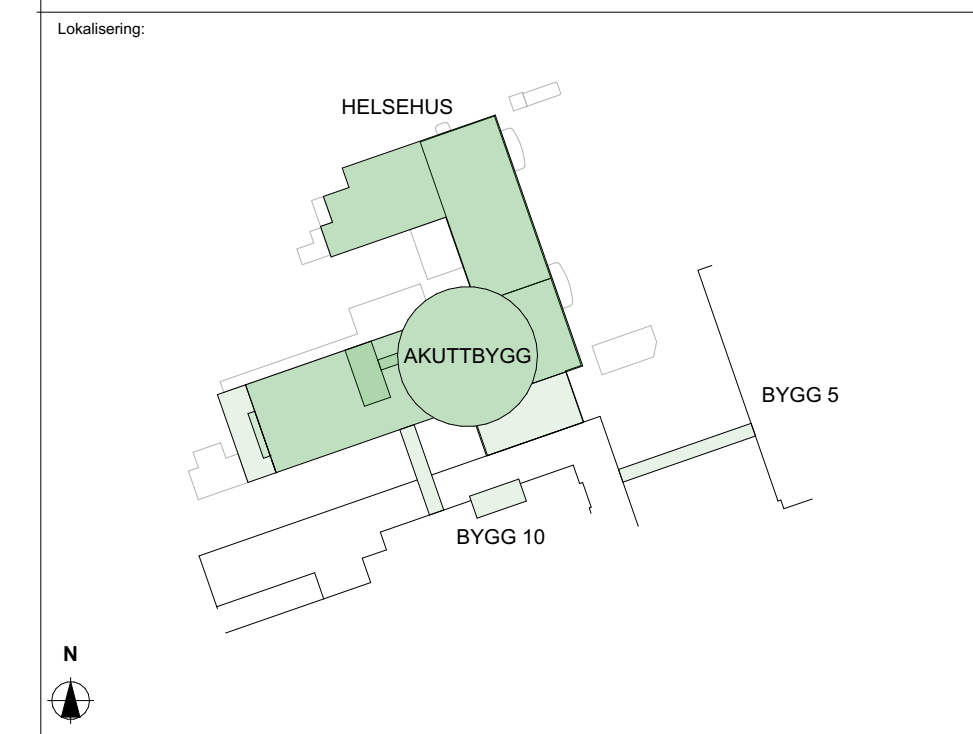

Prosjekt ID: **SSAK/KKHE - Sørlandet Sykehus akutttbygg og Helsehus Kristiansand**
G.nr: 150 / B .nr.: 1786

Tilbehør

 SØRLANDET SYKEHUS

 Kristiansand kommune

 SYKEHUSBYGG

Fase	Tegnet	Kontroll	Godkjent
Detaljprosjekt	ARK	TO	HVB
Opphavskode:	Dato	Skala	Format
8220	10/10/2025	1:200	A1
Tegning:			

Oversikt Plan 02

Byggnr	Område	Etasje	Fag	Bygn.delskode	Tg.type	Løpnr	Rev	Utgittskode
3740-00-02-A-210-10-001	08	I						