
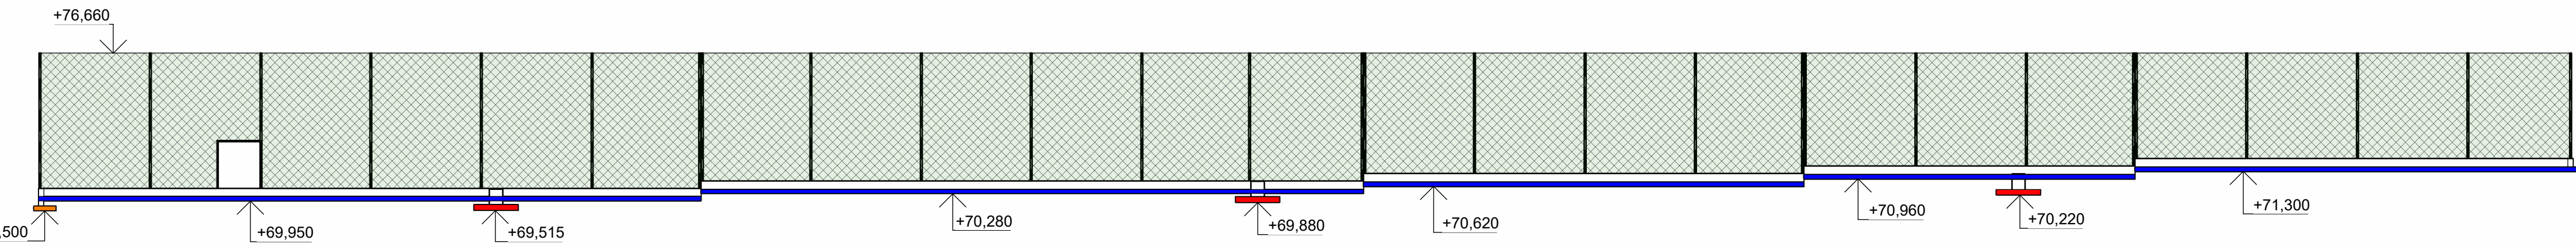


FUNDAMENTPLAN

1 : 250

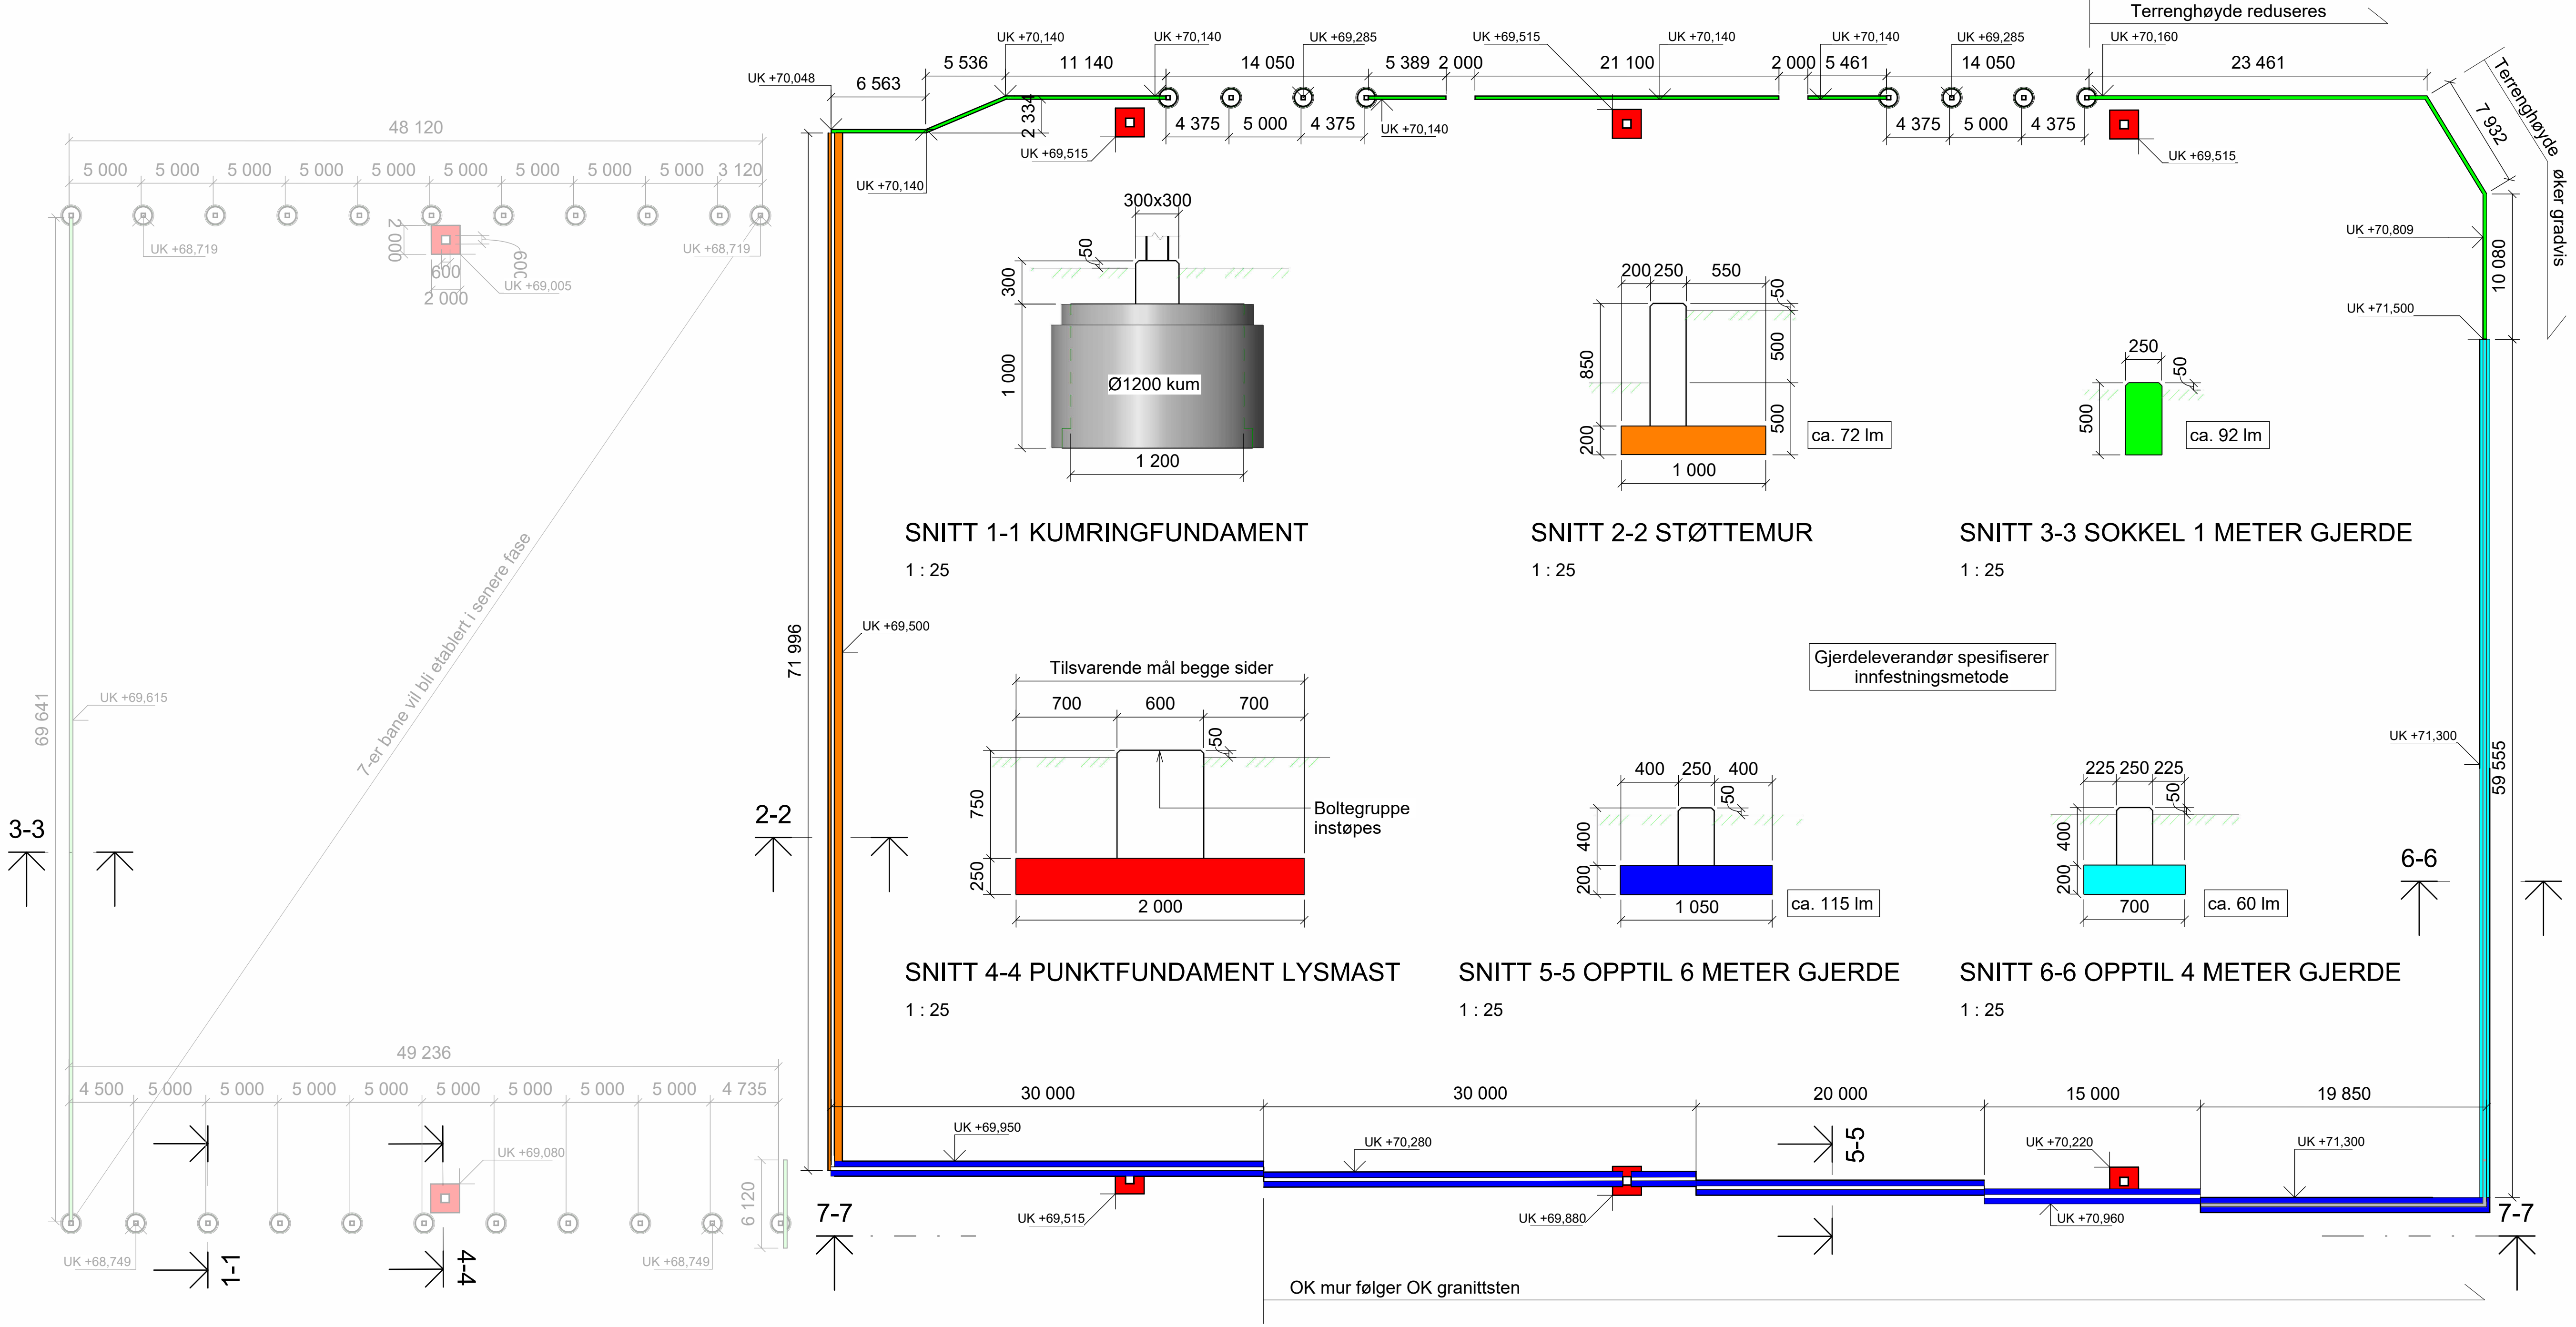

OPPRISS 7-7

1 : 200

ANVISNINGER

1. Generelt

- Utførelse i henhold til *teknisk beskrivelse, NS 3420, NS-EN 13670+NA og NS-EN 1992-1-1+NA*

- Utførelse og kontroll *Utførelsesklasse 2*

- Geometriske toleranser *Toleranseklasse 1*
2. Forskaling

- Forskalingsoverflate *Glatt*

- Alle synlige hjørner avfases med 23 mm trekantlist
3. Betong

- Fasthetsklasse *B35*

- Bestandighetsklasse *M45*

- Eksponeringsklasse *XC3*

- Kloridklasse *Cl 0,10*

- Overflatebearbeiding *Valgfri*

F02	2026-08-20	Konkurransegrunnlag	JonSol	DAAKI	OeyCol
E01	2026-07-03	For godkjenning	JonSol	DAAKI	OeyCol
Rev.	Dato	Beskrivelse	Utarbeidet	Fagkontroll	Godkjent
Dette dokumentet er utarbeidet av Norconsult som del av det oppdraget som fremgår nedenfor. Opphavsretten tilhører Norconsult. Dokumentet må bare benyttes til det formål som oppdragsavtalen beskriver, og må ikke kopieres eller gjøres tilgjengelig på annen måte eller i større utstrekning enn formålet tilsier.					
Bergen kommune - EFI					Målestokk (gjelder A1)
05 - RA EFI - Etablering av kunstgressbaner på Slettebakken					Som vist
FUNDAMENTPLAN					
Norconsult		Oppdragsnummer	Tegningsnummer	Revisjon	
		52601191	B100	F02	