


ARMERING

1 : 200

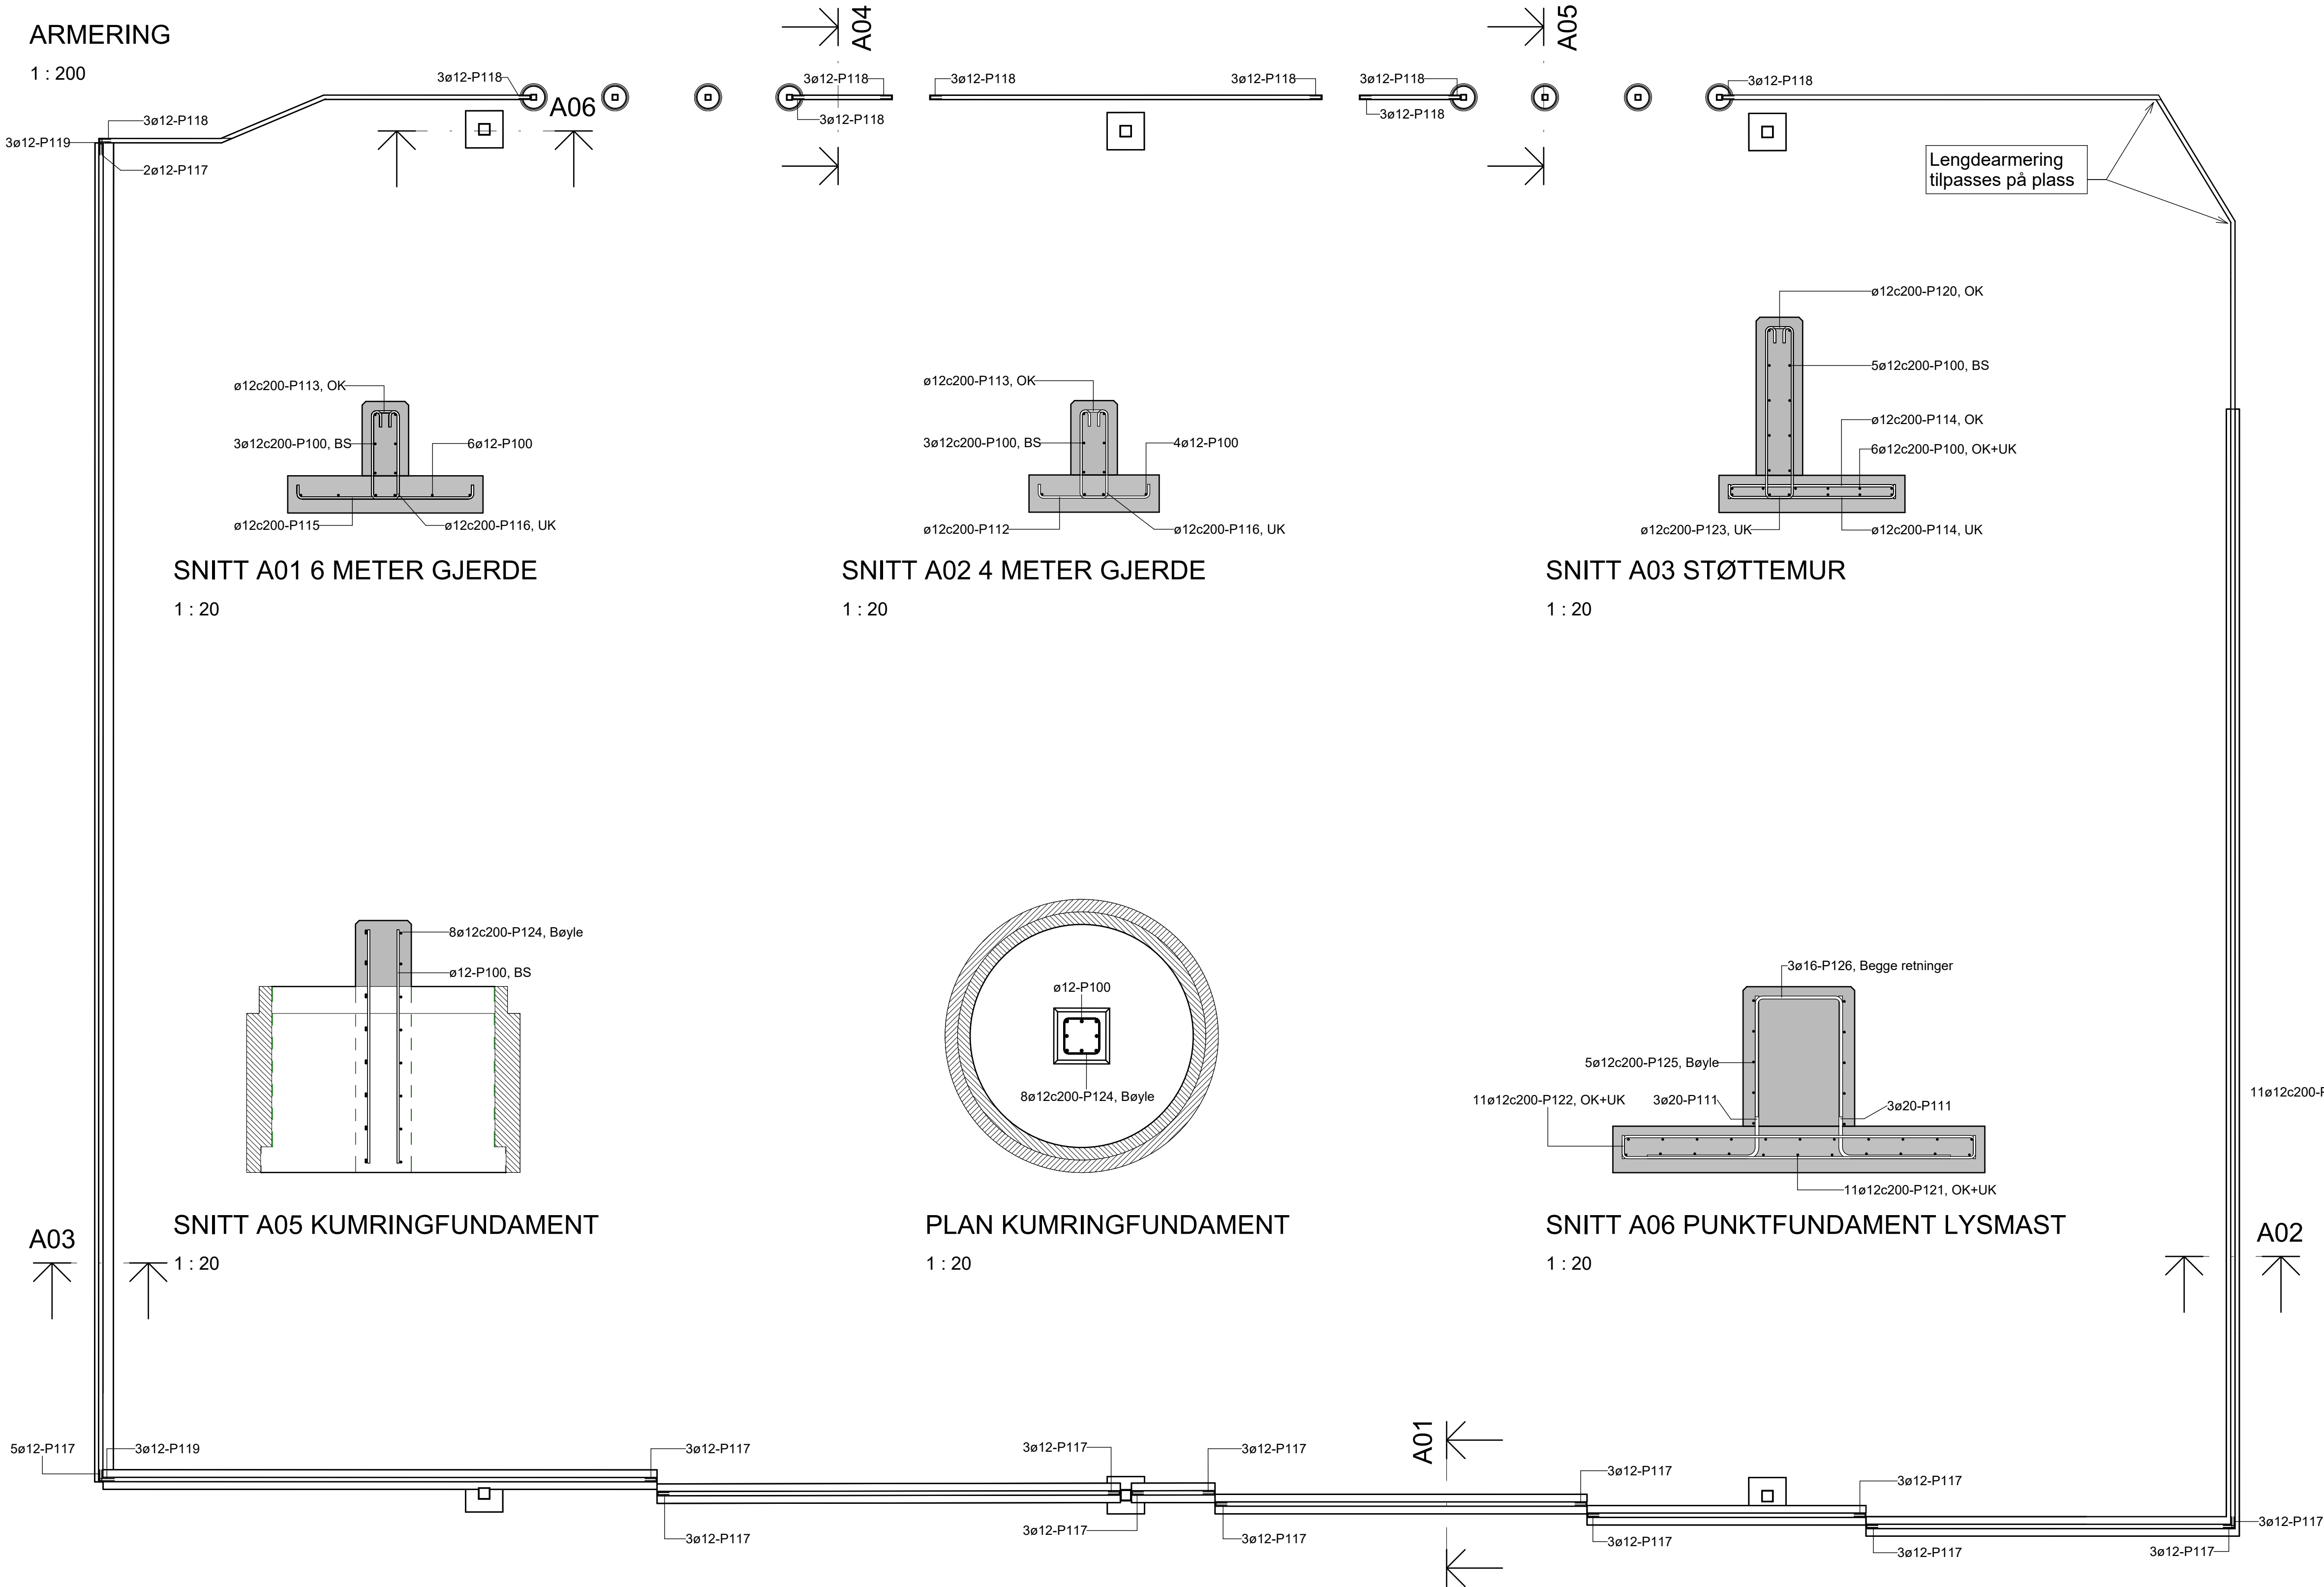

SNITT A01 6 METER GJERDE

1 : 20

SNITT A02 4 METER GJERDE

1 : 20

SNITT A03 STØTTEMUR

1 : 20

SNITT A04 1 METER GJERDE

1 : 20

SNITT A05 KUMRINGFUNDAMENT

1 : 20

PLAN KUMRINGFUNDAMENT

1 : 20

SNITT A06 PUNKTFUNDAMENT LYSMAST

1 : 20

PLAN PUNKTFUNDAMENT LYSMAST

1 : 20

ANVISNINGER

- Generelt
 - Utførelse i henhold til *teknisk beskrivelse, NS 3420, NS-EN 13670+NA, NS 3576-3 og NS-EN 1992-1-1+NA*
- Armering
 - Armeringsstenger: *B500NC iht. NS 3576-3*
 - Nominell overdekning:
 - Generell: 35mm±10mm
 - UK Fundament: 75mm±10mm
 - Omfaringslengde: 50ø, dersom annet ikke er angitt
 - Armeringsskjøter: Maks 1/4 av løpemeterarmering skjøtes i samme snitt. Skjøtene forskyves minimum 65x stangdiameter
 - Oppstikkende armering skal HMS-sikres
 - For bøyde stenger skal det generelt i bøyen plasseres et jern med diameter minst lik den bøyde stangens diameter

F01		2026-08-20		Konkurransegrunnlag		JonSol	DAAKI	OeyCol
Rev.	Dato		Utarbeidet		Beskrivelse	Fagkontroll		Godkjent
Dette dokumentet er utarbeidet av Norconsult som del av det oppdraget som fremgår nedenfor. Opphavsretten tilhører Norconsult. Dokumentet må bare benyttes til det formål som oppdragsavtalen beskriver, og må ikke kopieres eller gjøres tilgjengelig på annen måte eller i større utstrekning enn formålet tilsier.								
Bergen kommune - EFI							Målestokk (gjelder A1) 1 : 250	
05 - RA EFI - Etablering av kunstgressbaner på Slettebakken								
ARMERING								
Norconsult		Oppdragsnummer		Tegningsnummer			Revisjon	
		52601191		B800			F01	

Bøyeliste B900