


"X:\nor\opprodrag\Bergen\52601\52601191\BIM\VA_TilLay_VA-plan.dwg - AneOed - Utskriftsdate: 2026-08-20, 13:53:26 - LAYOUT = GH101 - XREF = Slettebakken kunstgress landskapsplan NTM, T_VA-plan, gd eksist-ledningsnet\VA-3D_NTM5_Kartgrunning"

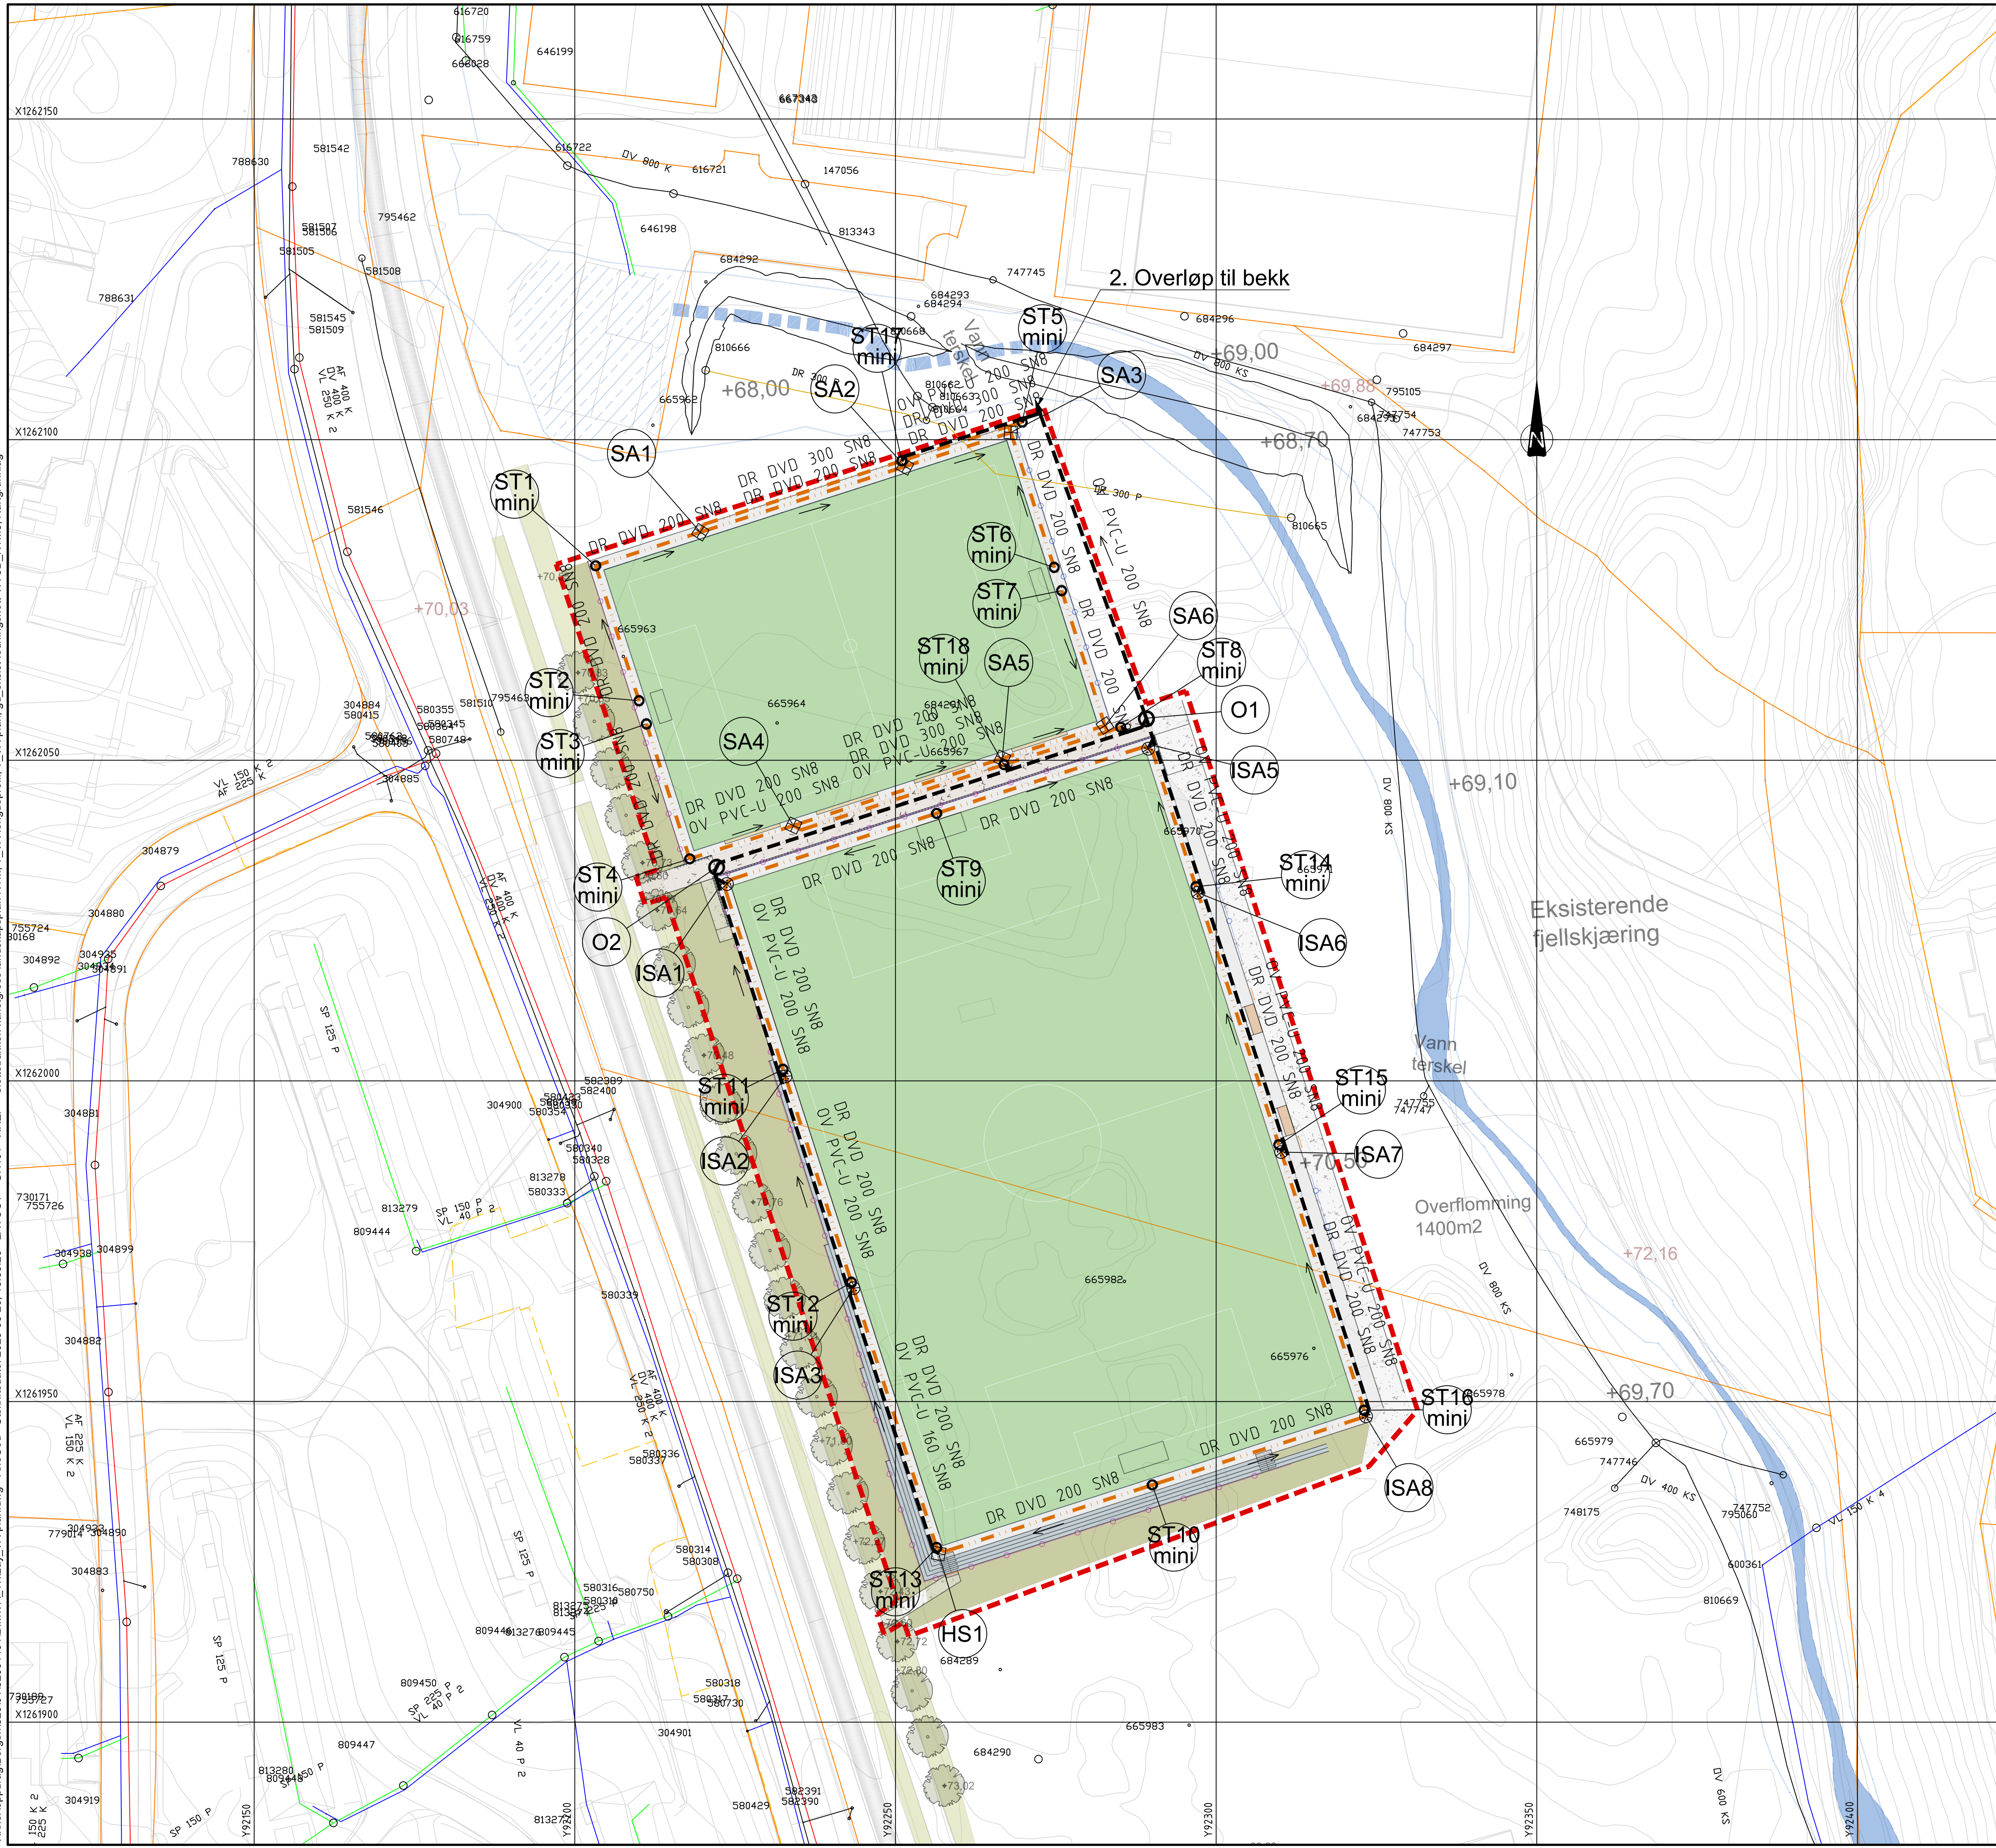

TEGNFORKLARING

Vannledning

Overvannsledning

Spillvannsledning

Fellesavløpsledning

Drensledning

Kum

Stakekum

Infiltrasjonssandfang

Sandfang

Hjelpesluk

Utløp

Fallpiler

Planlagt

○

○

⊗

⊗

⊗

→

Eksisterende

○

○

⊗

⊗

⊗

Eiendomsgrenser

Tiltaksgrense

Bekkeløp / Fremtidig flomveg

- MERKNADER
1.

Overvann på banene dreneres langs traubunn og ledes ut mot samledrensledning i ytterkant av banene. jfr. oppbygging av baner fra LARK.
2.

Overløpsledning legges ut for fremtidig utløp til bekk.
3.

DR DVD 300 mm slisses i bunn og benyttes som infiltrasjonsledning, for infiltrasjon til grunn.

Koordinatsystem: EUREF89 NTM5

Høydereferanse: NN2000

F05	2026-08-20	Konkurransegrunnlag	AneOed	NJK	OeyCol
F04	2026-07-03	Konkurransegrunnlag	AneOed	ToLRe	OeyCol
E03	2026-06-26	Endring av drenering- og infiltrasjonsløsning	AneOed	NJK	OeyCol
E02	2026-06-02	Fotballbaner og VA-anlegg flyttet	AneOed	NJK	OeyCol
E01	2026-05-11	For godkjenning hos myndigheter	AneOed	NJK	OeyCol
Rev.	Dato	Beskrivelse	Utarbeidet	Fagkontroll	Godkjent

Dette dokumentet er utarbeidet av Norconsult som del av det oppdraget som fremgår nedenfor. Opphavsretten tilhører Norconsult. Dokumentet må bare benyttes til det formål som oppdragsavtalen beskriver, og må ikke kopieres eller gjøres tilgjengelig på annen måte eller i større utstrekning enn formålet tilsier.

Målestokk (gjelder A1)

1:500

Bergen kommune

Etablering av kunstgressbaner Slettebakken

Vann og avløp

Plantegning ny VA

Norconsult

Oppdragsnummer

52601191

Tegningsnummer

GH101

Revisjon

F05