



Grasbakke mot amfi og på "voll"

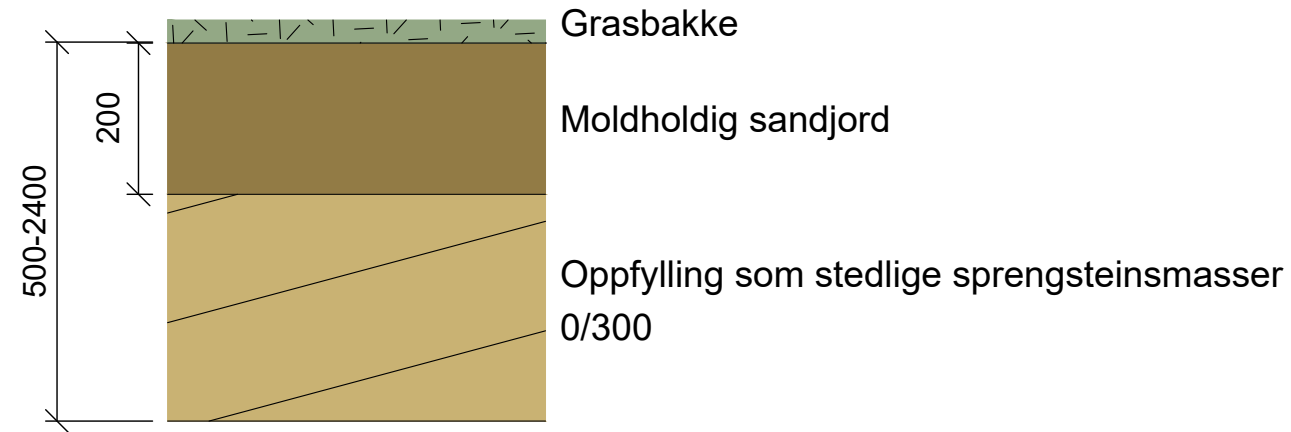


Stedlige sprengsteinsmasser

Grasbakke mot eksisterende veg/trerekke

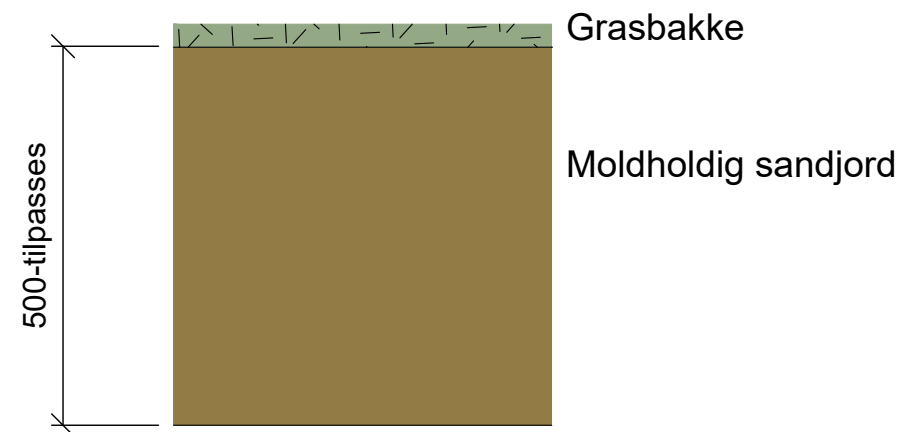

Stedlige sprengsteinsmasser


Kunstgressdekke

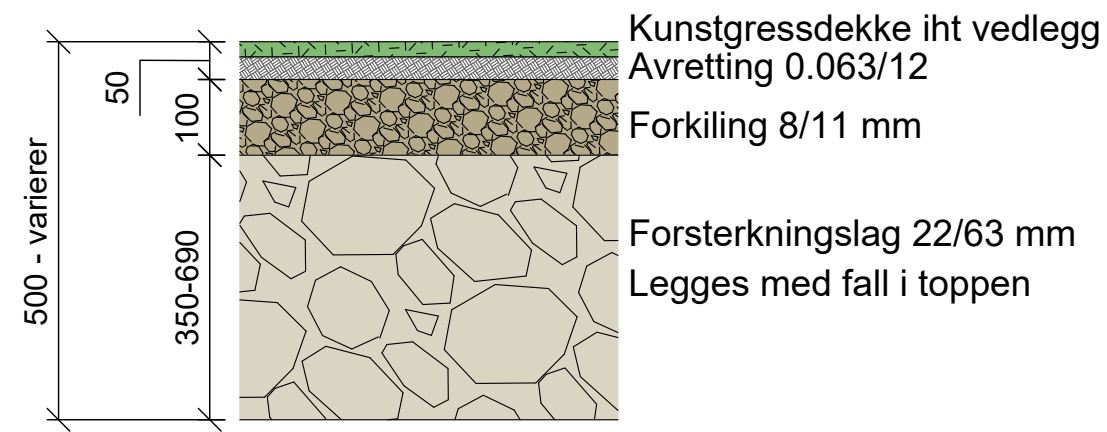

Evt avretting 0/300

Stedlige sprengsteinsmasser


Asfaltdekke rundt kunstgressdekke

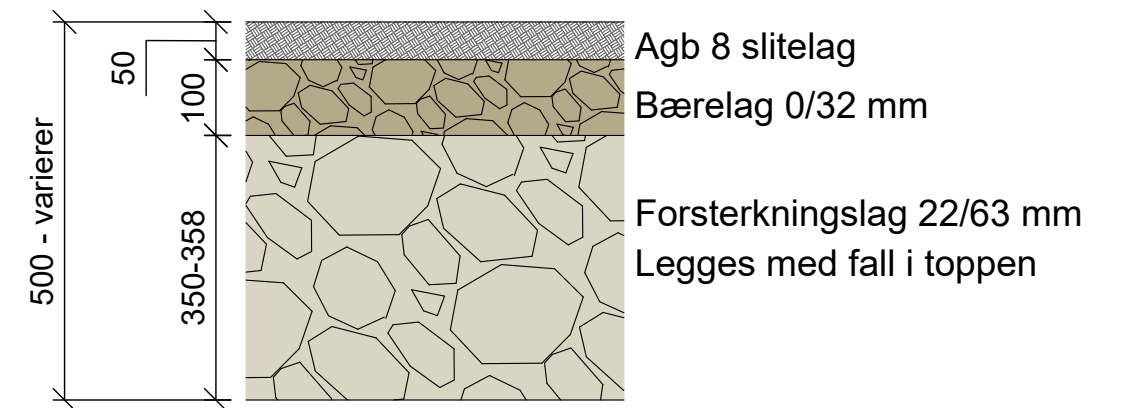

Evt avretting 0/300

Stedlige sprengsteinsmasser

Grusdekke

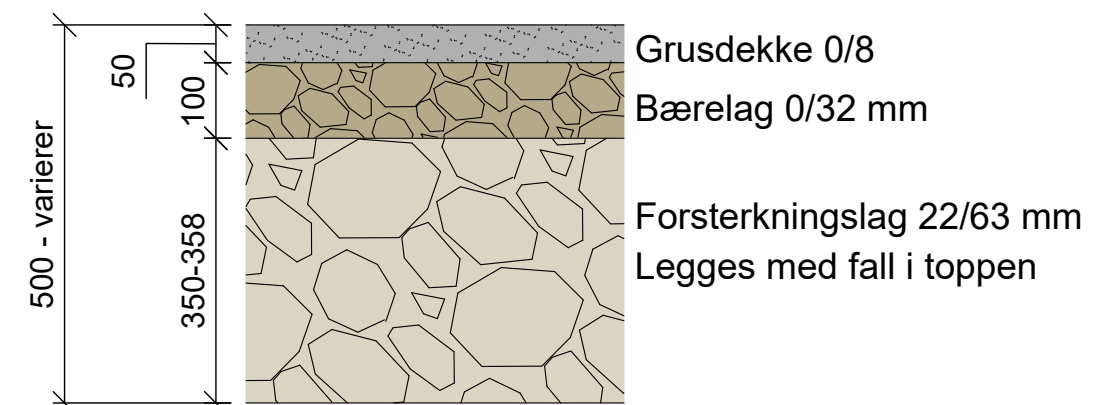

Evt avretting 0/300

Stedlige sprengsteinsmasser

F02	2026-08-20	Konkurransegrunnlag	EPEik	RuLav	ØyCol
F01	2026-07-01	For anskaffelse	EPEik	RuLav	ØyCol
Dette dokumentet er utarbeidet av Norconsult som del av det oppdraget som fremgår nedenfor. Opphavseretten tilhører Norconsult. Dokumentet må bare benyttes til det formål som oppdragsavtalen beskriver, og må ikke kopieres eller gjøres tilgjengelig på annen måte eller i større utstrekning enn formålet tilsier.					
Bergen kommune - Etat for idrett					Målestokk (gjelder A3) 1:10
Slettebakken kunstgressbaner Overbygninger - prinsipp					
Norconsult		Oppdragsnummer 52601191	Tegningsnummer L006	Revisjon F02	