


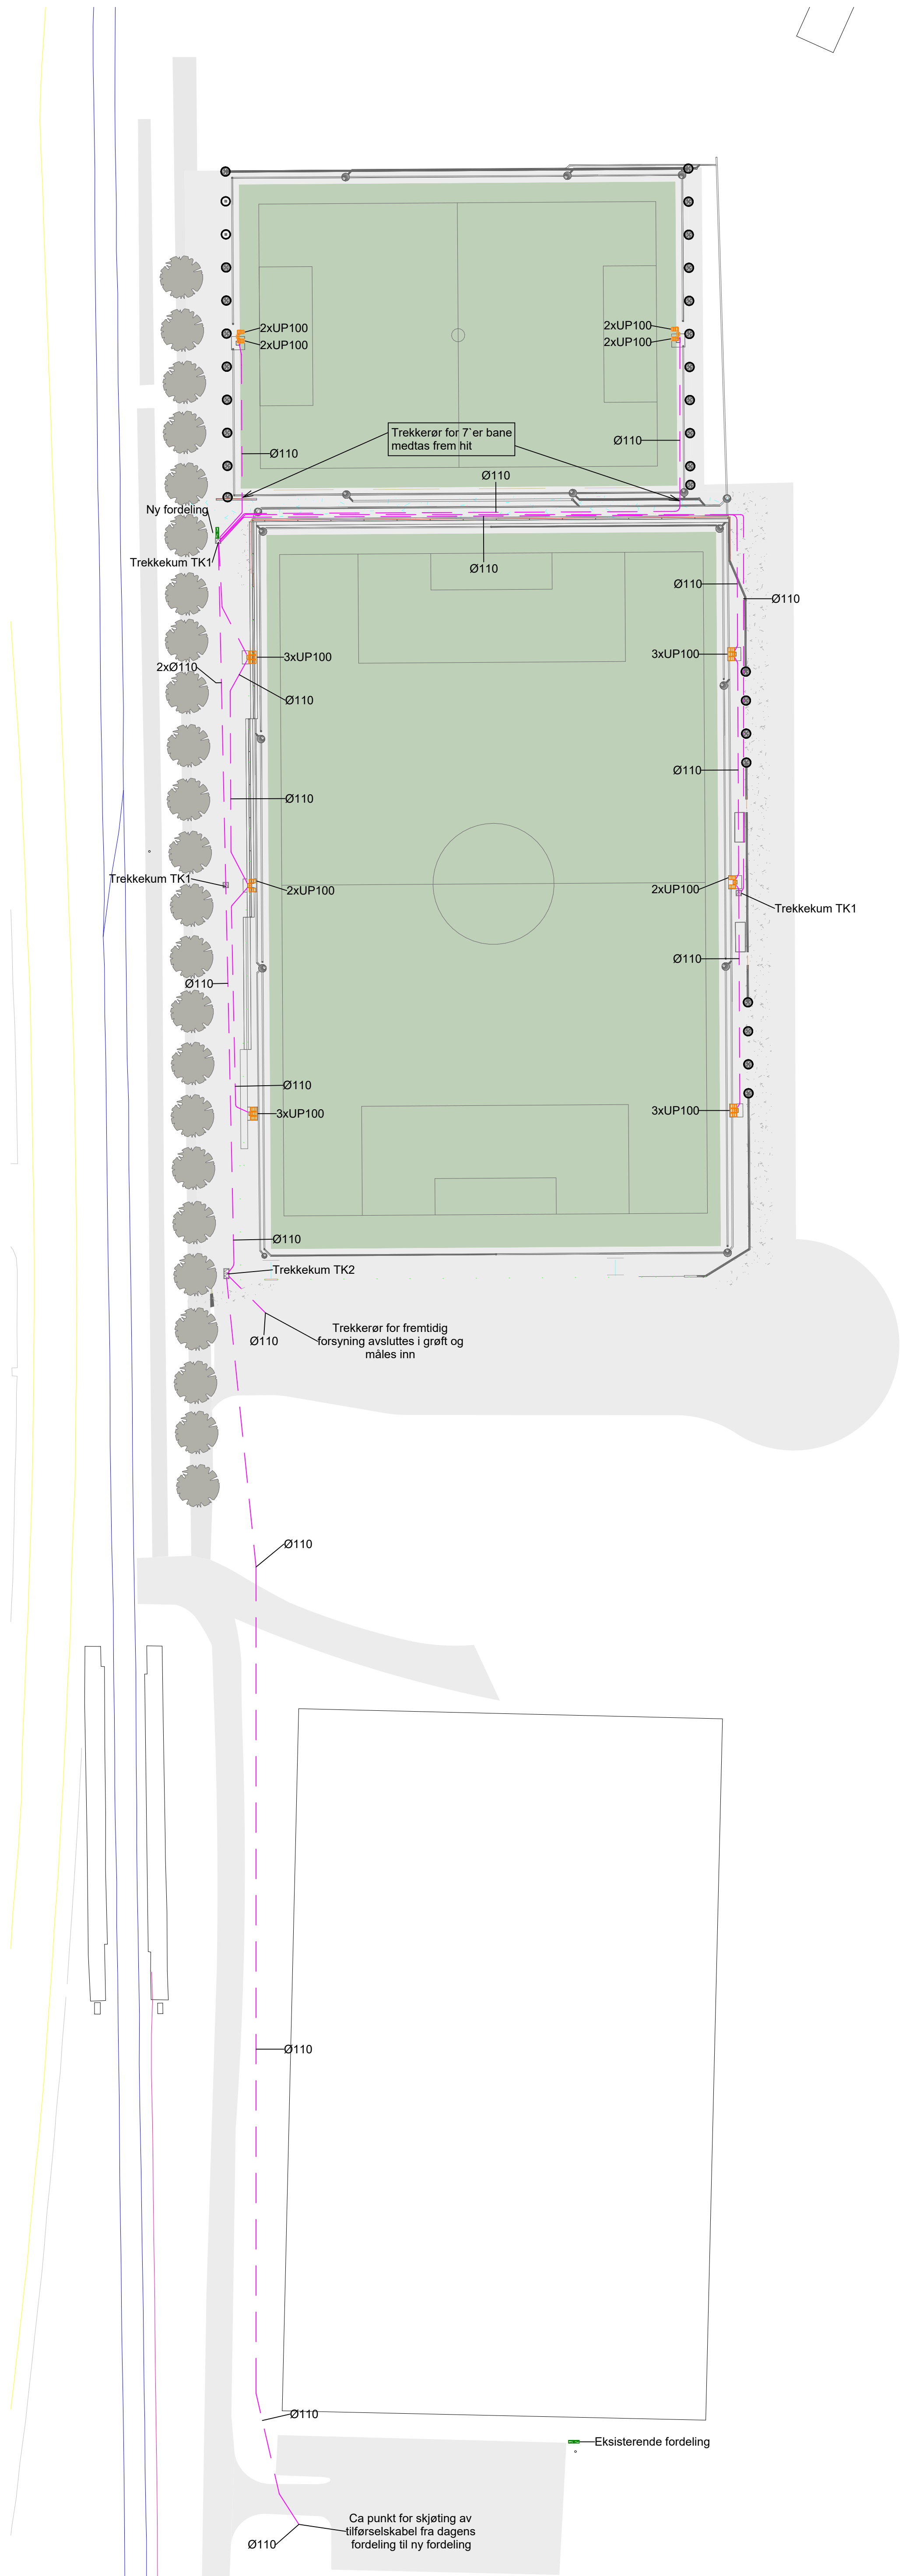

SYMBOLFORKLARING

	Trekkerør, er den vist som strøptet linje (l)		Lyskaster
	Fordeling		Lysmast med travers 16m
	Trekkekum TK2		
	Trekkekum TK1		

FORKLARINGER

- For jording legges en 25mm² Cu wire i alle grøftene, tilkobles jordskinne i fordeling. Ved hver mast skal det legges en 25mm² gulgrønn leder som presses til jordwire i greft og tilkobles jordskrue i koblingshuset i masten.
-
-

ANVISNINGER

-
-
-

HENVISNINGER

- Landskapsplan L001
-
-

F02	2026-08-20	Konkurransegrunnlag	HaaVes	HaaVes	OeyCol
F01	2026-07-03	Konkurransegrunnlag	HaaVes	Marika	OeyCol
Rev.	Dato	Beskrivelse	Utarbeidet	Fagansvar	Godkjent
Dette dokumentet er utarbeidet av Norconsult som del av det oppdraget som hengir med dette. Oppdragsveileder (HaaVes) Norconsult. Dokumentet må bare benyttes til det formål som oppdragsavtalen beskriver, og må ikke kopieres eller gjøres tilgjengelig på annen måte eller i annen utstilling enn formålet viser.					
Bergen kommune - Etat for idrett					1:500
Slettebakken kunstgressbaner					
Belysningsplan					
Norconsult	Oppdragsnummer	52601191	Tagningsnummer	IN001	Revisjon
					F02