

FORKLARING:

MERKNADER:
Branntegningen er ikke en arbeidstegning, men et vedlegg til rapport 10261053-RIBR-RAP-013, som har forrang.
Tegningen viser krav til brannskillende konstruksjoner.

Risikoklasse: 2 og 5
Brannklasse: 2
Følgende branntekniske tiltak er lagt til grunn for prosjekteringen:
Brannalarmanlegg
Ledelys og brannslanger

SYMBOLER

Utgang til det fri

Hovedangrepsvei

Rømningsretning

Brannslange

Håndslukker

Manuell melder

El 30 CSa

El 60 Sa

Brannalarmsentral


BRANNSKILLER

Fluktkvei

Branncelle EI 60 [B 60]

SKRAVUR

Utenfor prosjekt

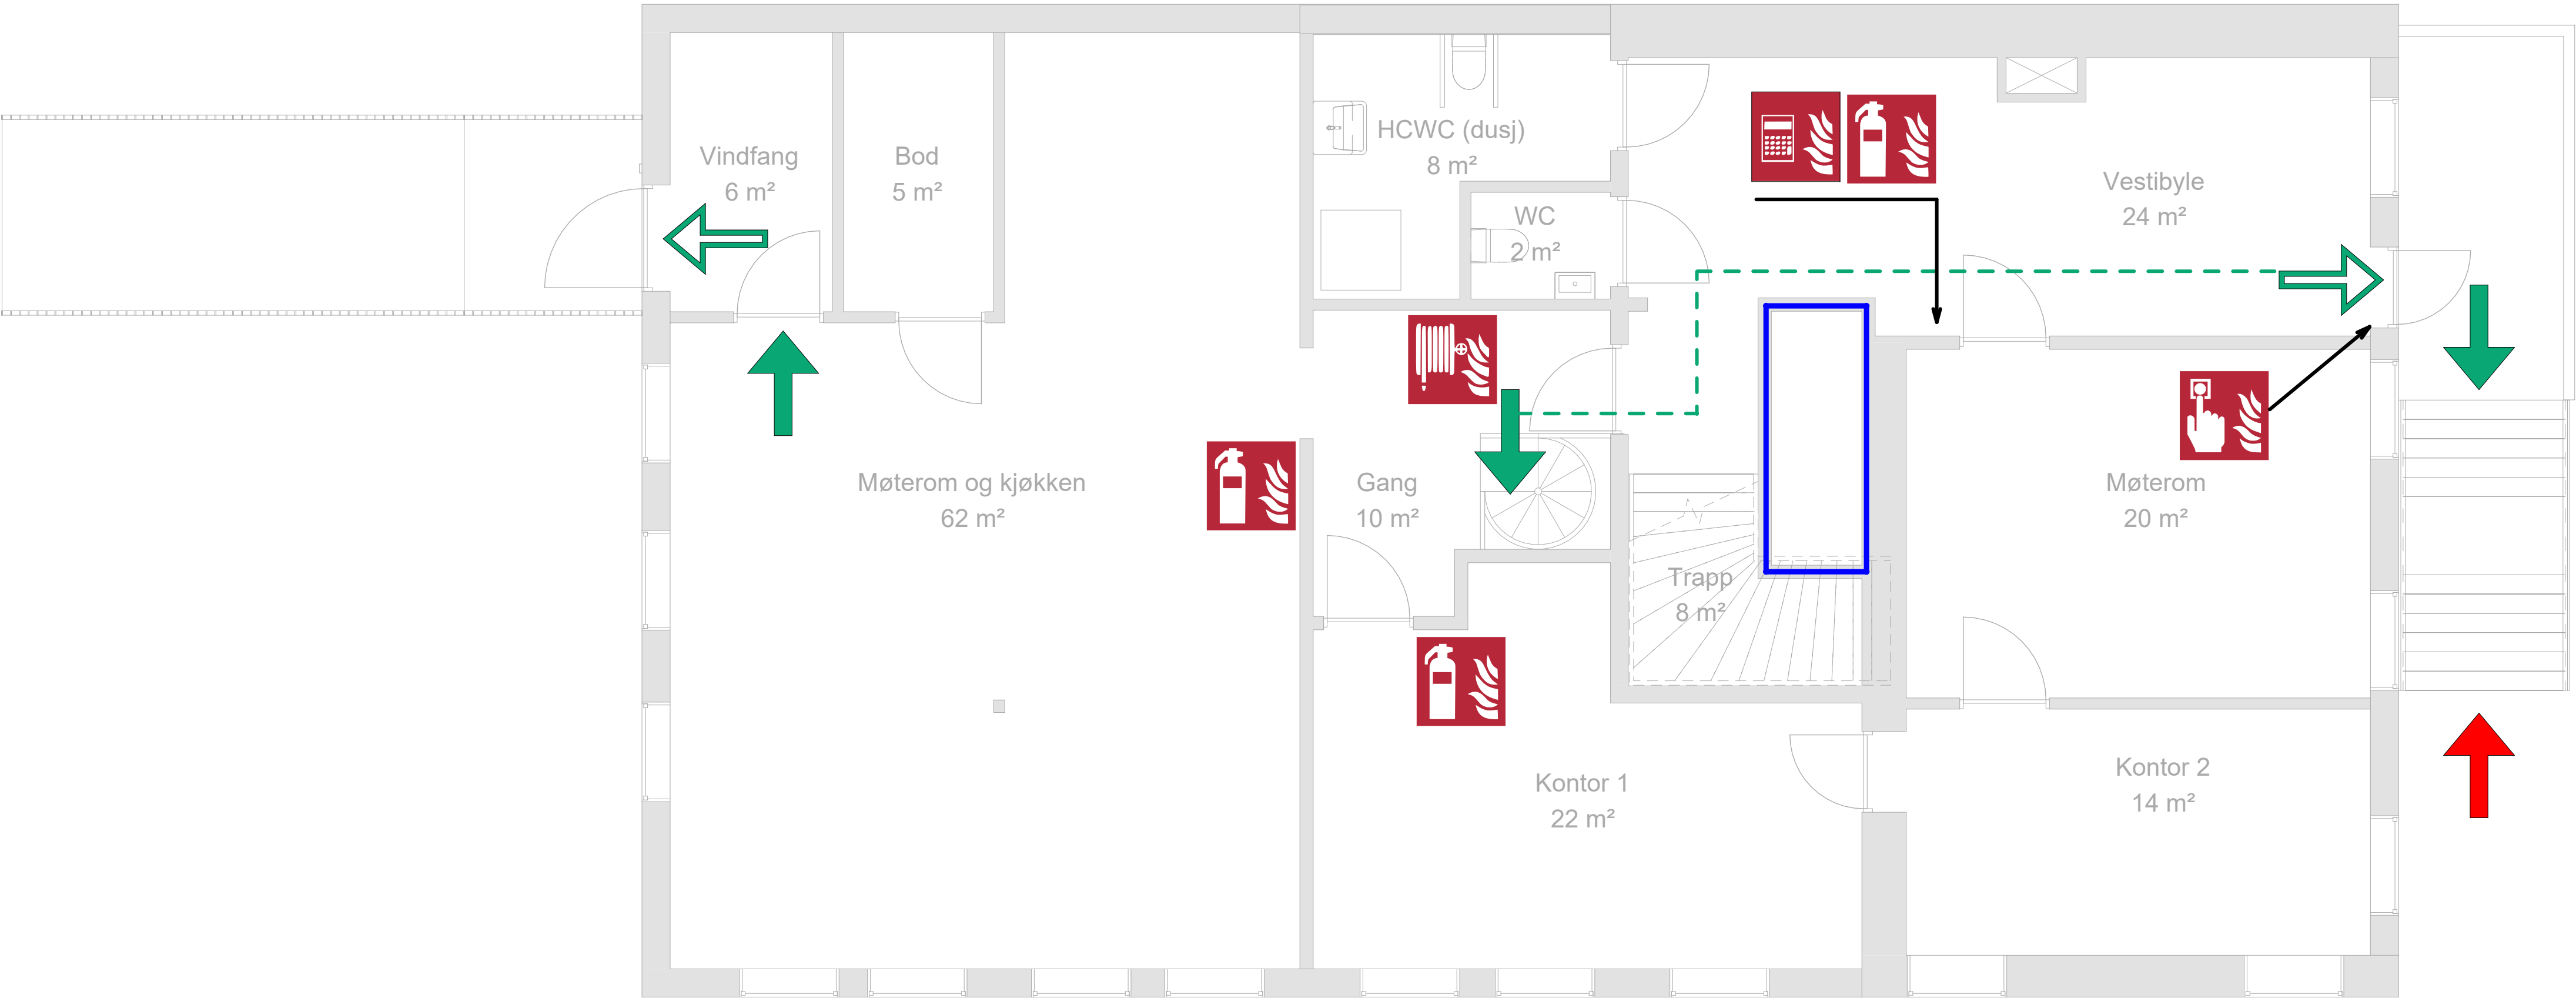

1	Nytt ARK-underlag Branntegning	10.02.2026	ADNL	HMSB TDB
0	Som bygget Branntegning	24.02.2024	ADNL	HMSB TDB
Rev.	Beskrivelse	Dato	Tegn.	Kontrollert
			Fag	Format
Oslo Kommune Bymiljøetaten			RIBr	A1
Idrettsavdelingens klubbhus			Dato	24.02.2025
Branntegning			Format/Målestokk	1:50
Jesperud klubbhus				
Plan 1				
Status		Konstr./Tegnet	Kontrollert	Godkjent
Rammesøknad		ADNL	HMSB	TDB
Oppdragsgiver		Tegningens		Rev.
10261053-01		RIBr-TEG-023		1
www.multiconsult.no				