
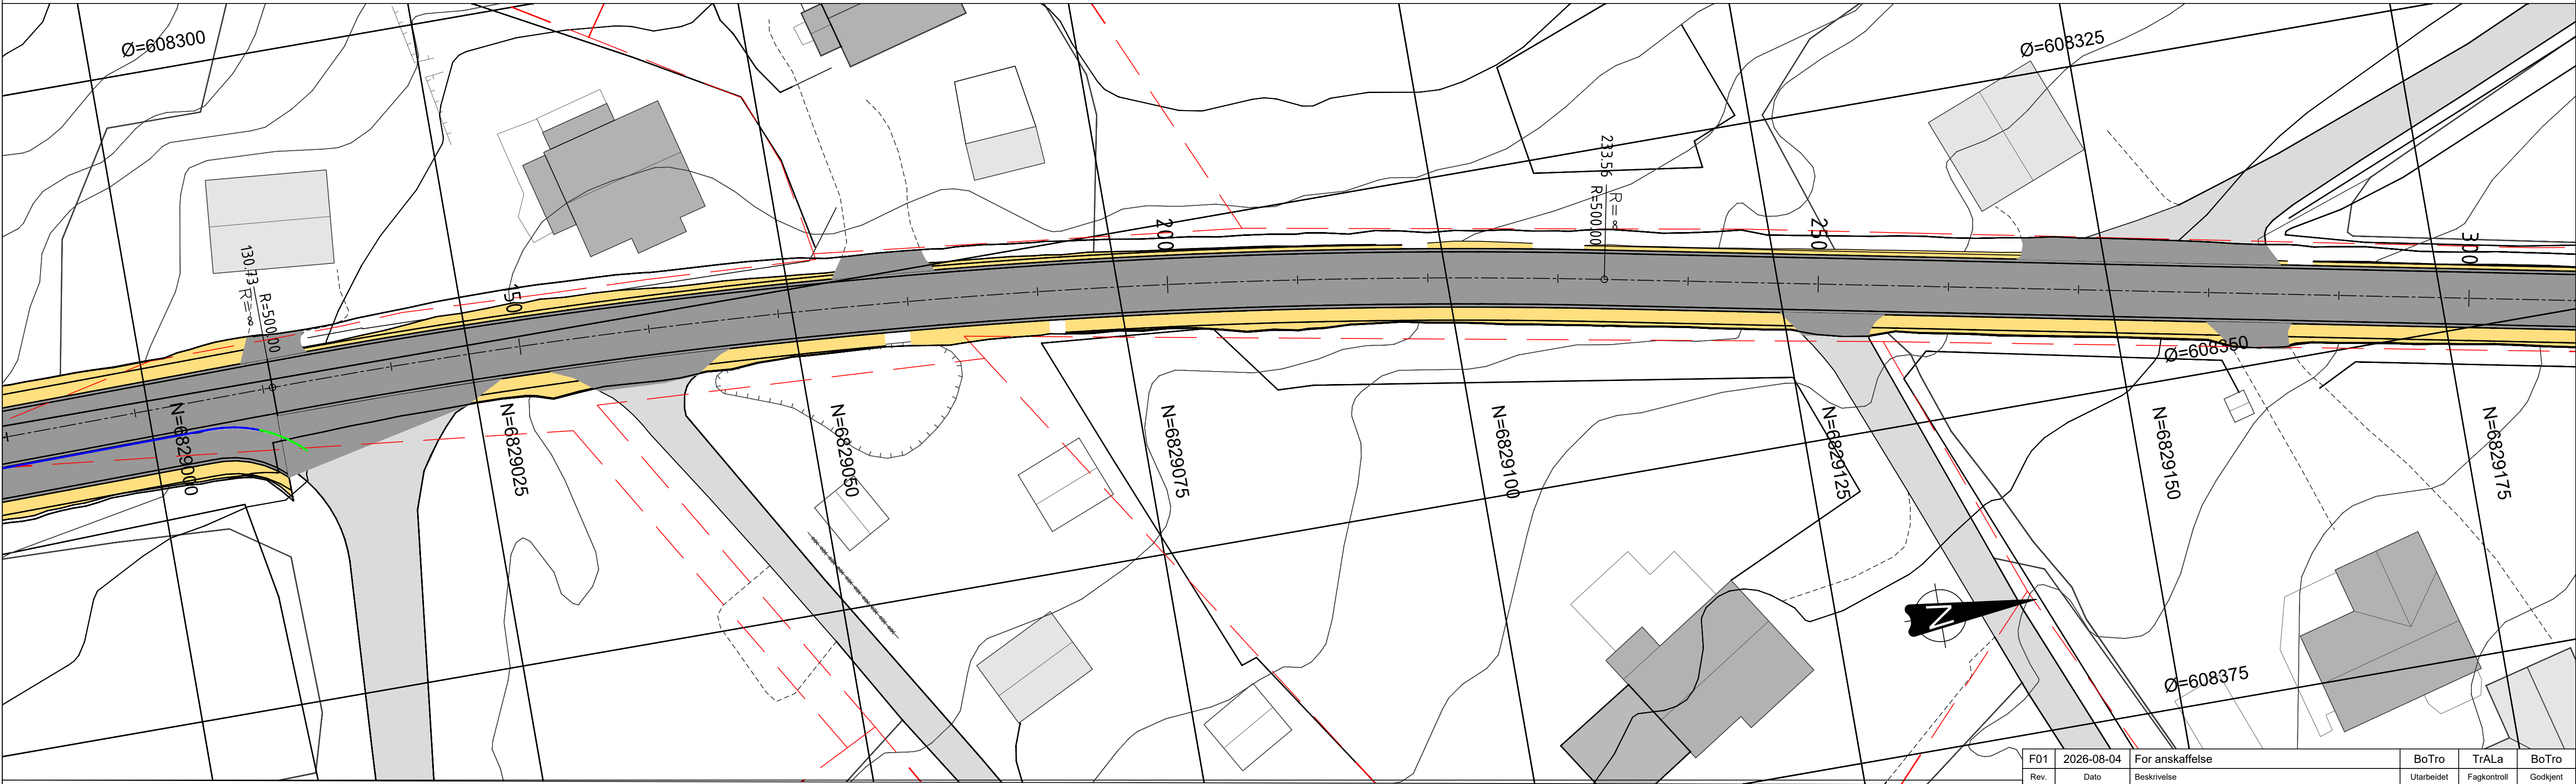


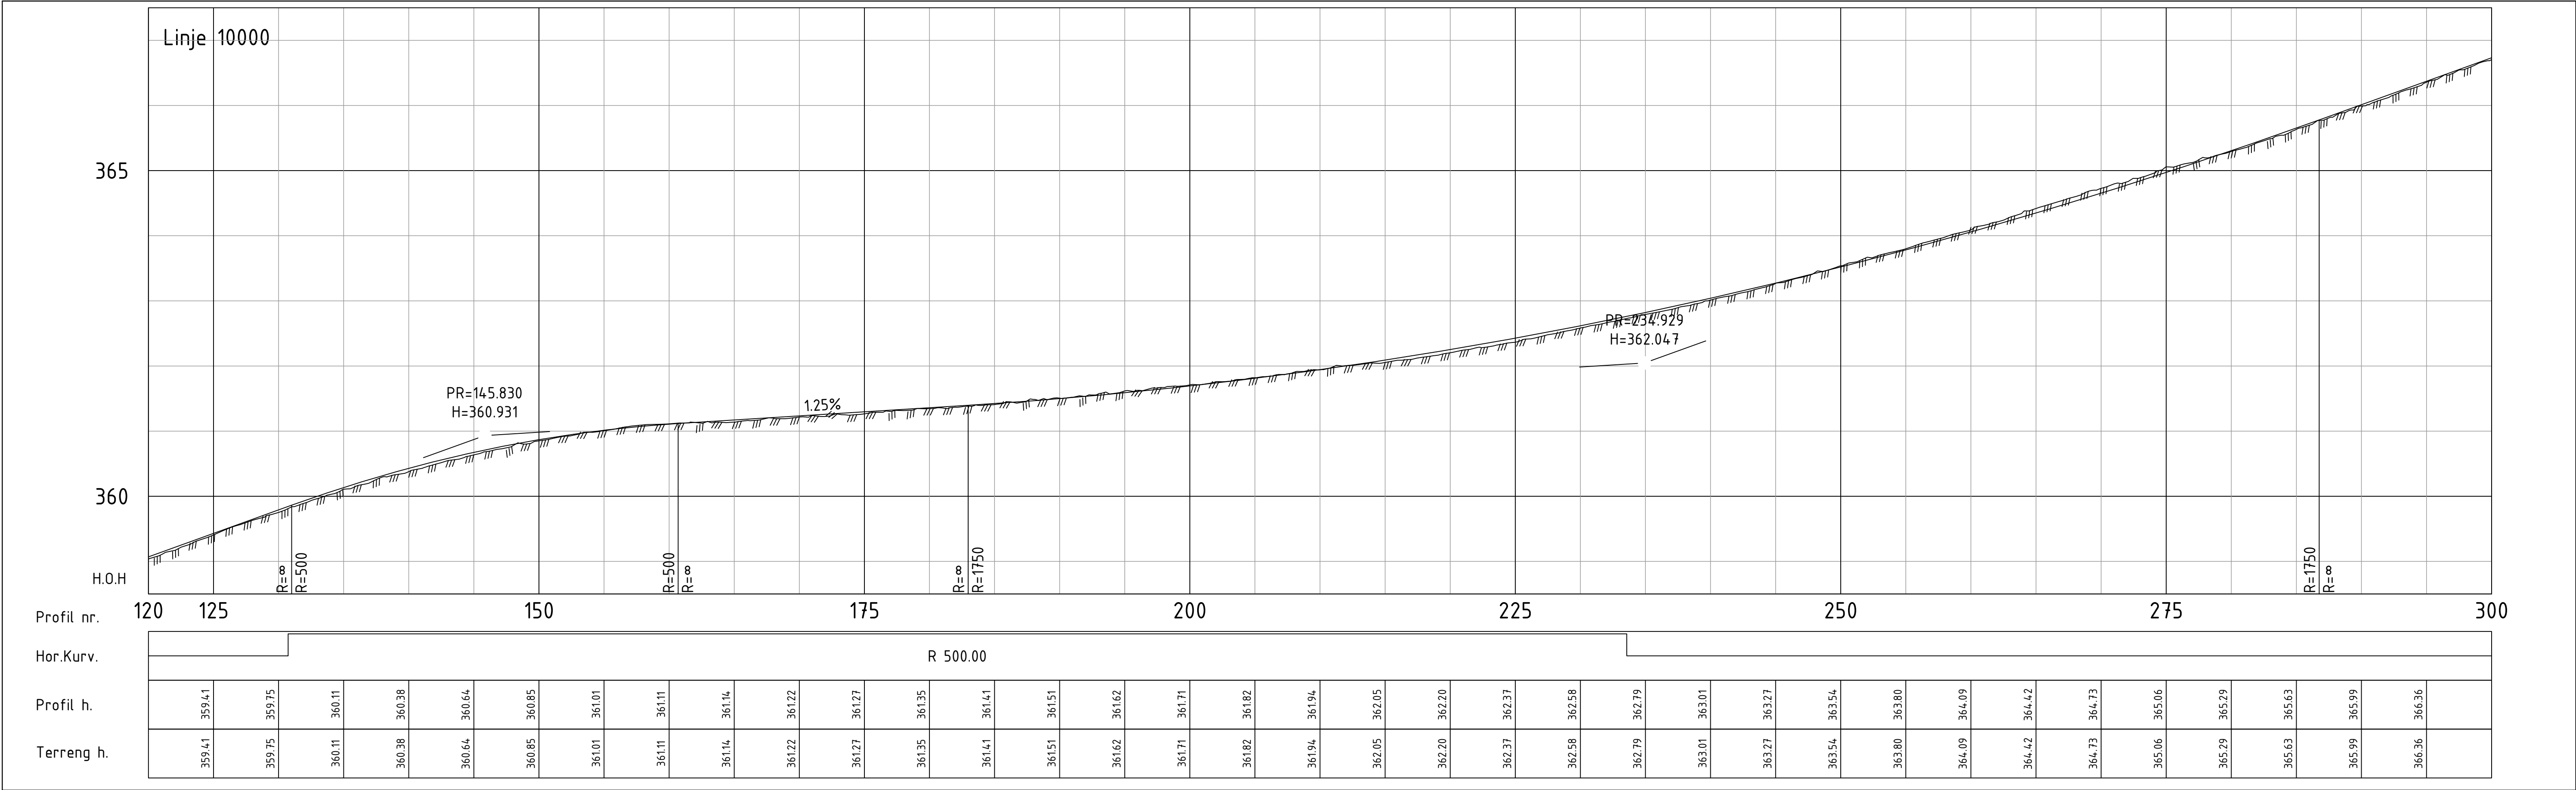

Tegnforklaring:

	Kjøreveg		Eiendomsgrense
	Eksisterende kjøreveg		
	Skråningsutslag		
	Betongkantstein, vis 13 cm		
	Betongkantstein, vis 2 cm		

F01	2026-08-04	For anskaffelse	BoTro	TrAla	BoTro
Rev.	Dato	Beskrivelse	Utarbeidet	Fagkontroll	Godkjent
Dette dokumentet er utarbeidet av Norconsult som del av det oppdraget som fremgår nedenfor. Opphavsretten tilhører Norconsult. Dokumentet må bare benyttes til det formål som oppdragsavtalen beskriver, og må ikke kopieres eller gjøres tilgjengelig på annen måte eller i større utstrekning enn formålet tilsier.					Målestokk (gjelder A1)
Stor-Elvdal kommune					1:250
Øvre Båsrøstvei Sanering VAO Plan- og profiltegning veg Profil 120 - 300					
Norconsult		Oppdragsnummer	Tegningsnummer	Revisjon	
		52603483	C002	F01	