


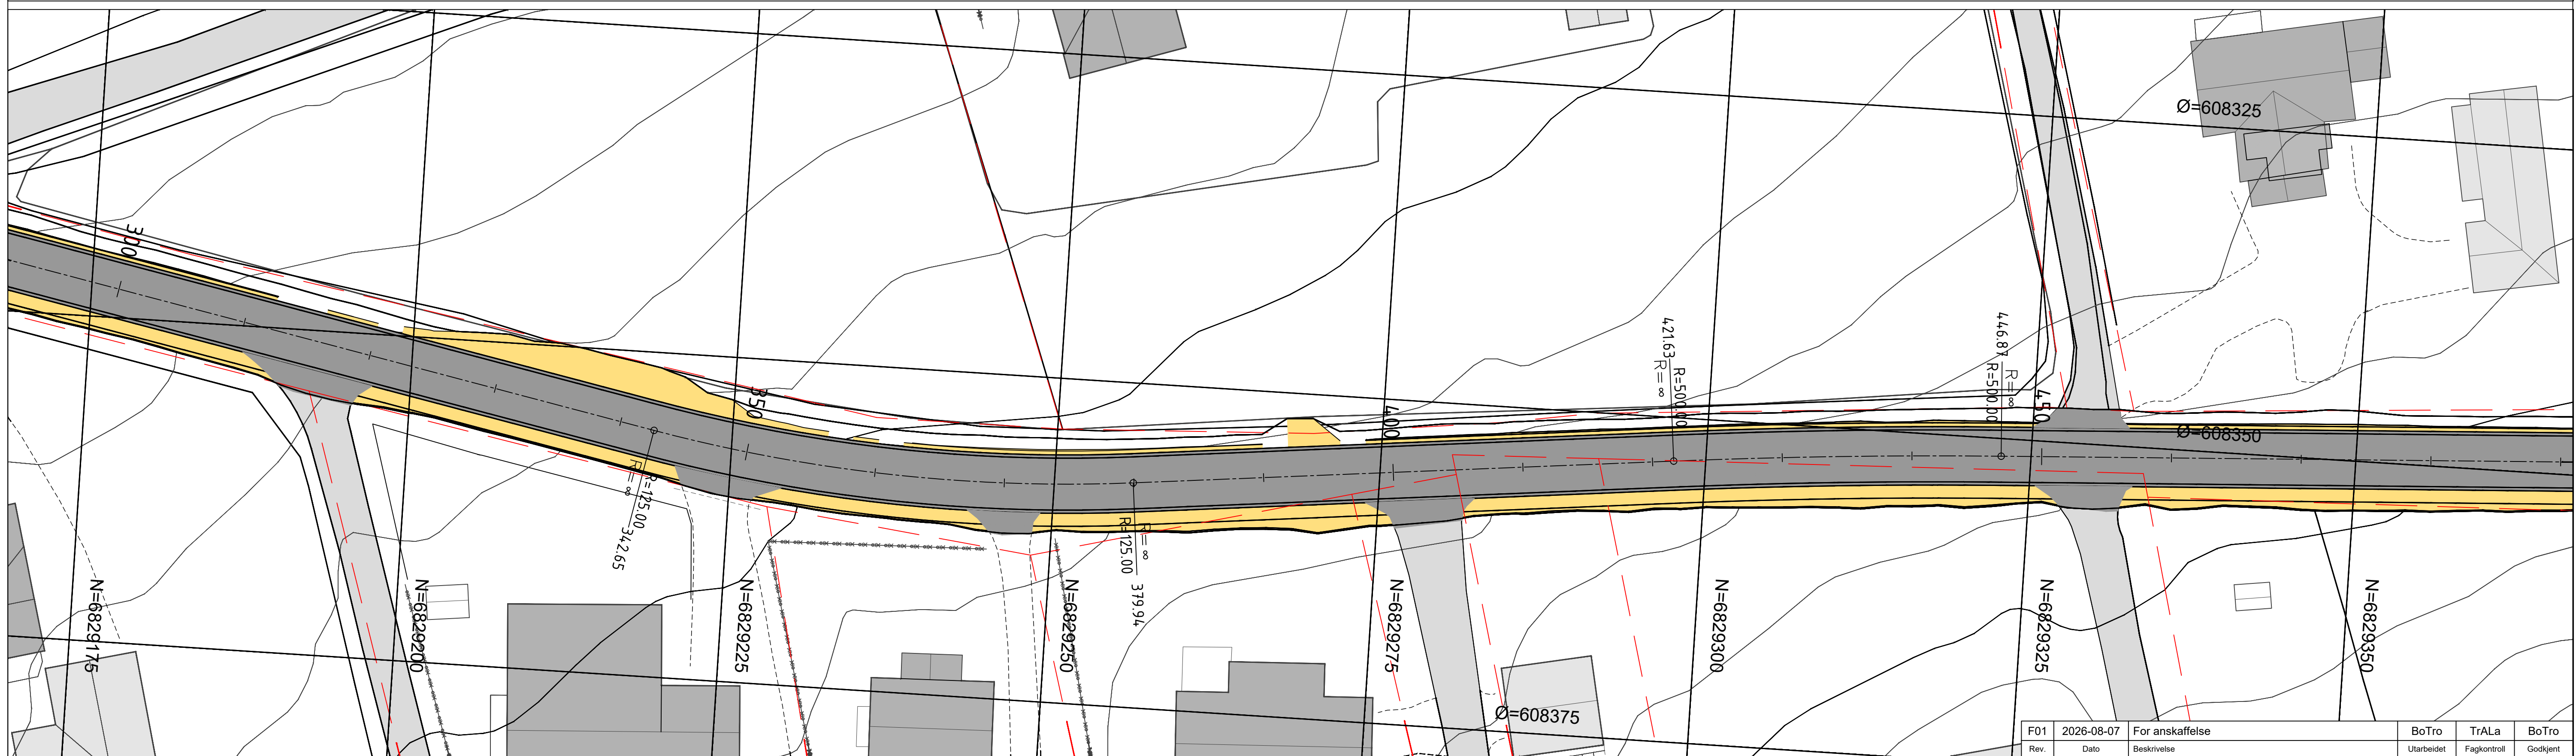

Tegnforklaring:		Kjøreveg Eksisterende kjøreveg Skråningsutslag Betongkantstein, vis 13 cm Betongkantstein, vis 2 cm Eiendomsgrense	
Stor-Elvdal kommune		Målestokk (gjelder A1) 1:250	
Øvre Båsrøstvei Sanering VAO Plan- og profiltegning veg Profil 300 - 480			
Norconsult 52603483		Oppdragsnummer Tegningsnummer C003	
		Revisjon F01	