
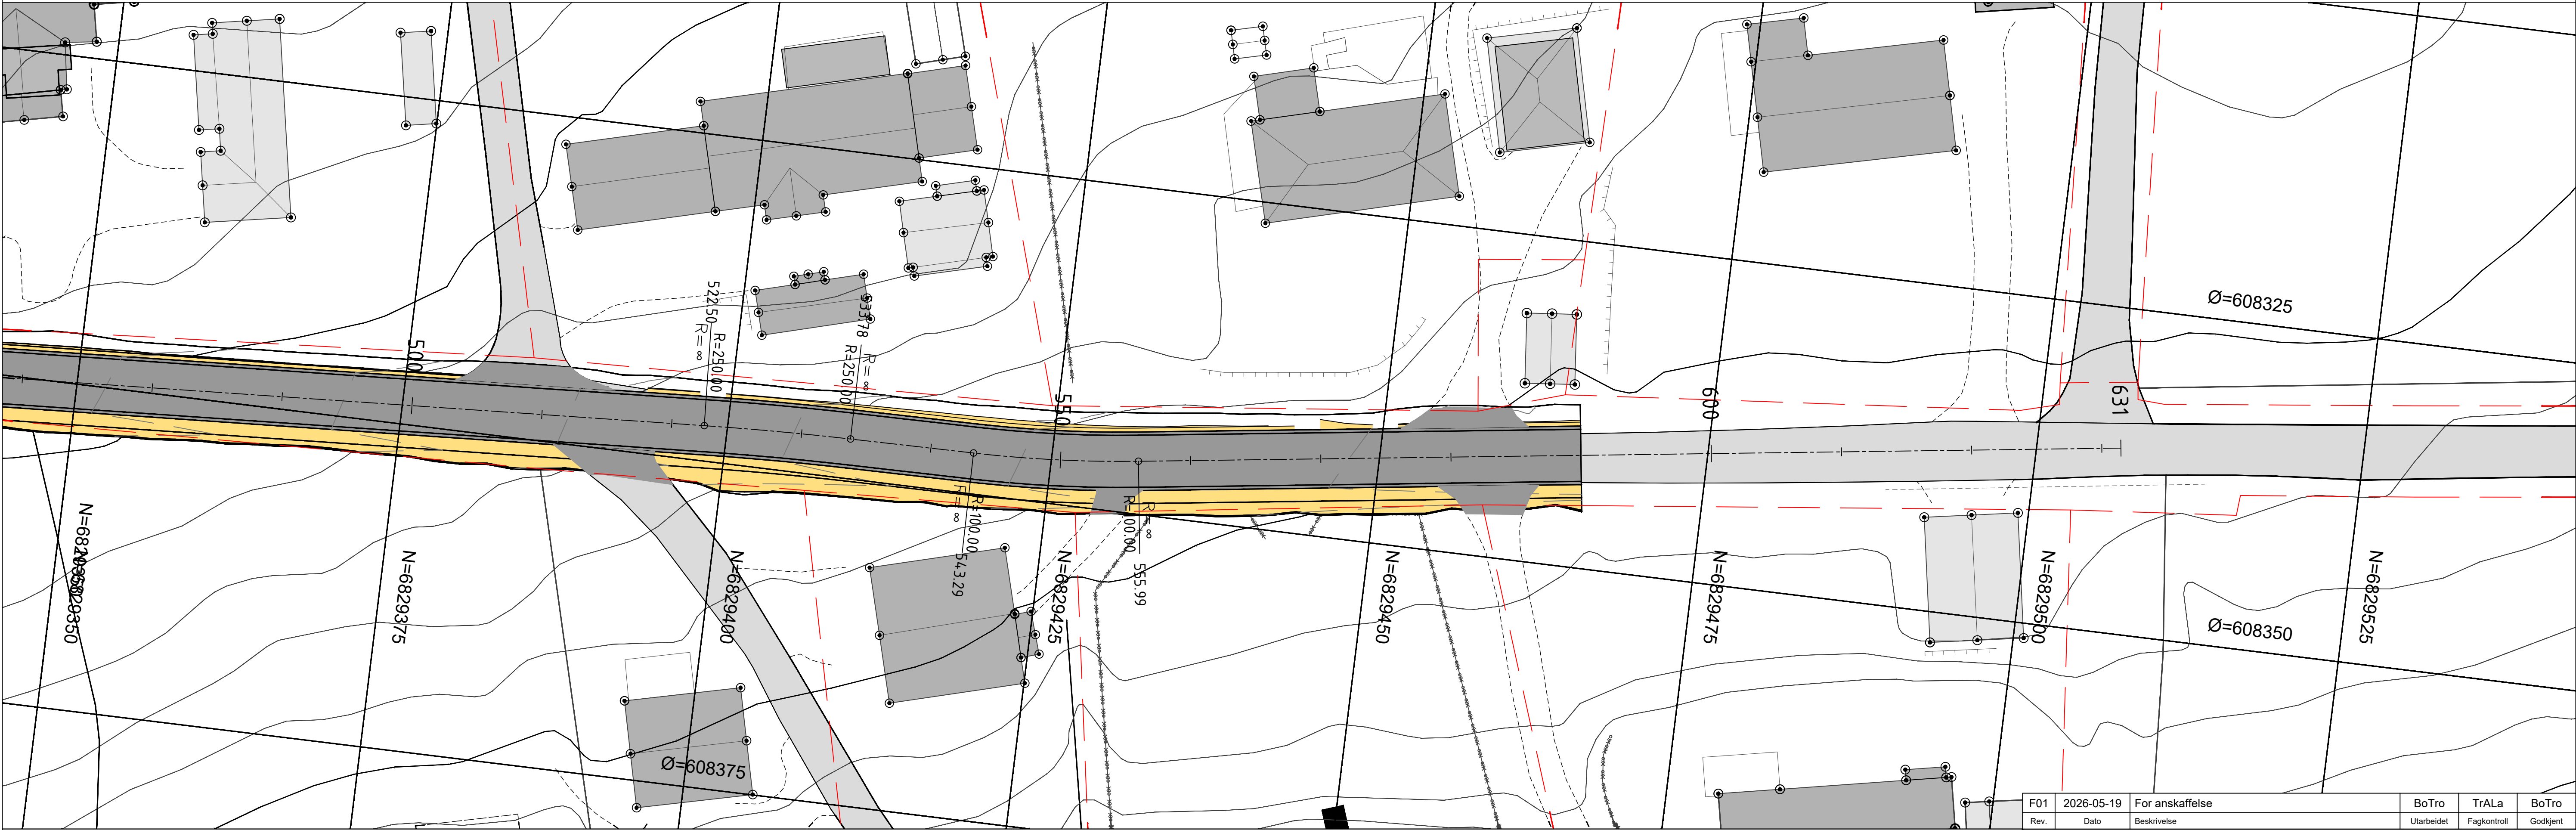


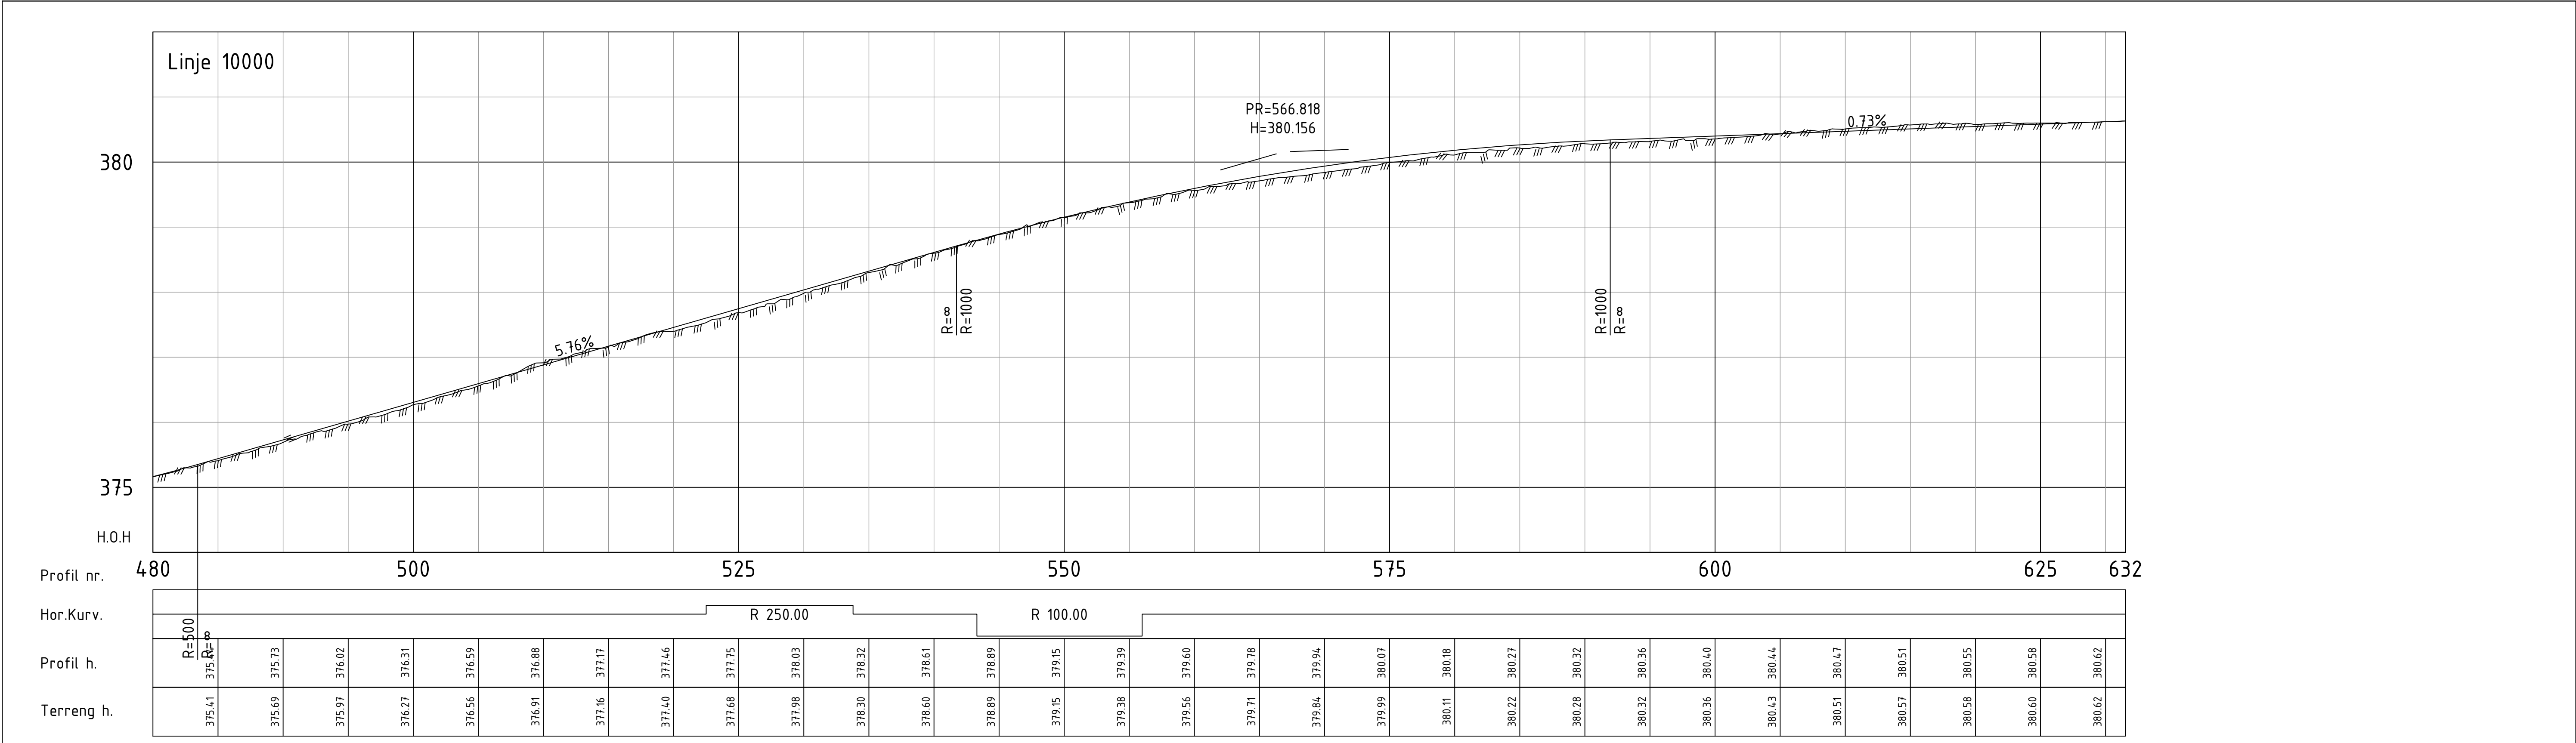

Tegnforklaring:

Kjøreveg

Eksisterende kjøreveg

Skråningsutslag

Betongkantstein, vis 13 cm

Eiendomsgrense

Rev.	2026-05-19	For anskaffelse	BoTro	TrALA	BoTro
Rev.	Dato	Beskrivelse	Utarbeidet	Fagkontroll	Godkjent
Dette dokumentet er utarbeidet av Norconsult som del av det oppdraget som fremgår nedenfor. Opphavsretten tilhører Norconsult. Dokumentet må bare benyttes til det formål som oppdragsavtalen beskriver, og må ikke kopieres eller gjøres tilgjengelig på annen måte eller i større utstrekning enn formålet tilsier.					
Stor-Elvdal kommune					Målestokk (gjelder A1)
Øvre Båsrøstvei					1:250
Sanering VAO					
Plan- og profiltegning veg					
Profil 480 - 632					
Norconsult		Oppdragsnummer	Tegningsnummer	Revisjon	
		52603483	C004	F01	