


"X:\nor\opprodrag\Oslo\2603483\2603483\BIM\VA\_TilSheets\Lay\_Øvre Båsrøstvei\_Siplan 1\_500.dwg - HaaRug - Utskriftsdato: 2026-08-07, 13:04:08 - LAYOUT = GH101 - XREF = gm\_dek\_fm\_vag\_gm\_eksistVA\_2026\_fm\_Øvre Båsrøstvei\_VAO\_gm\_fib"

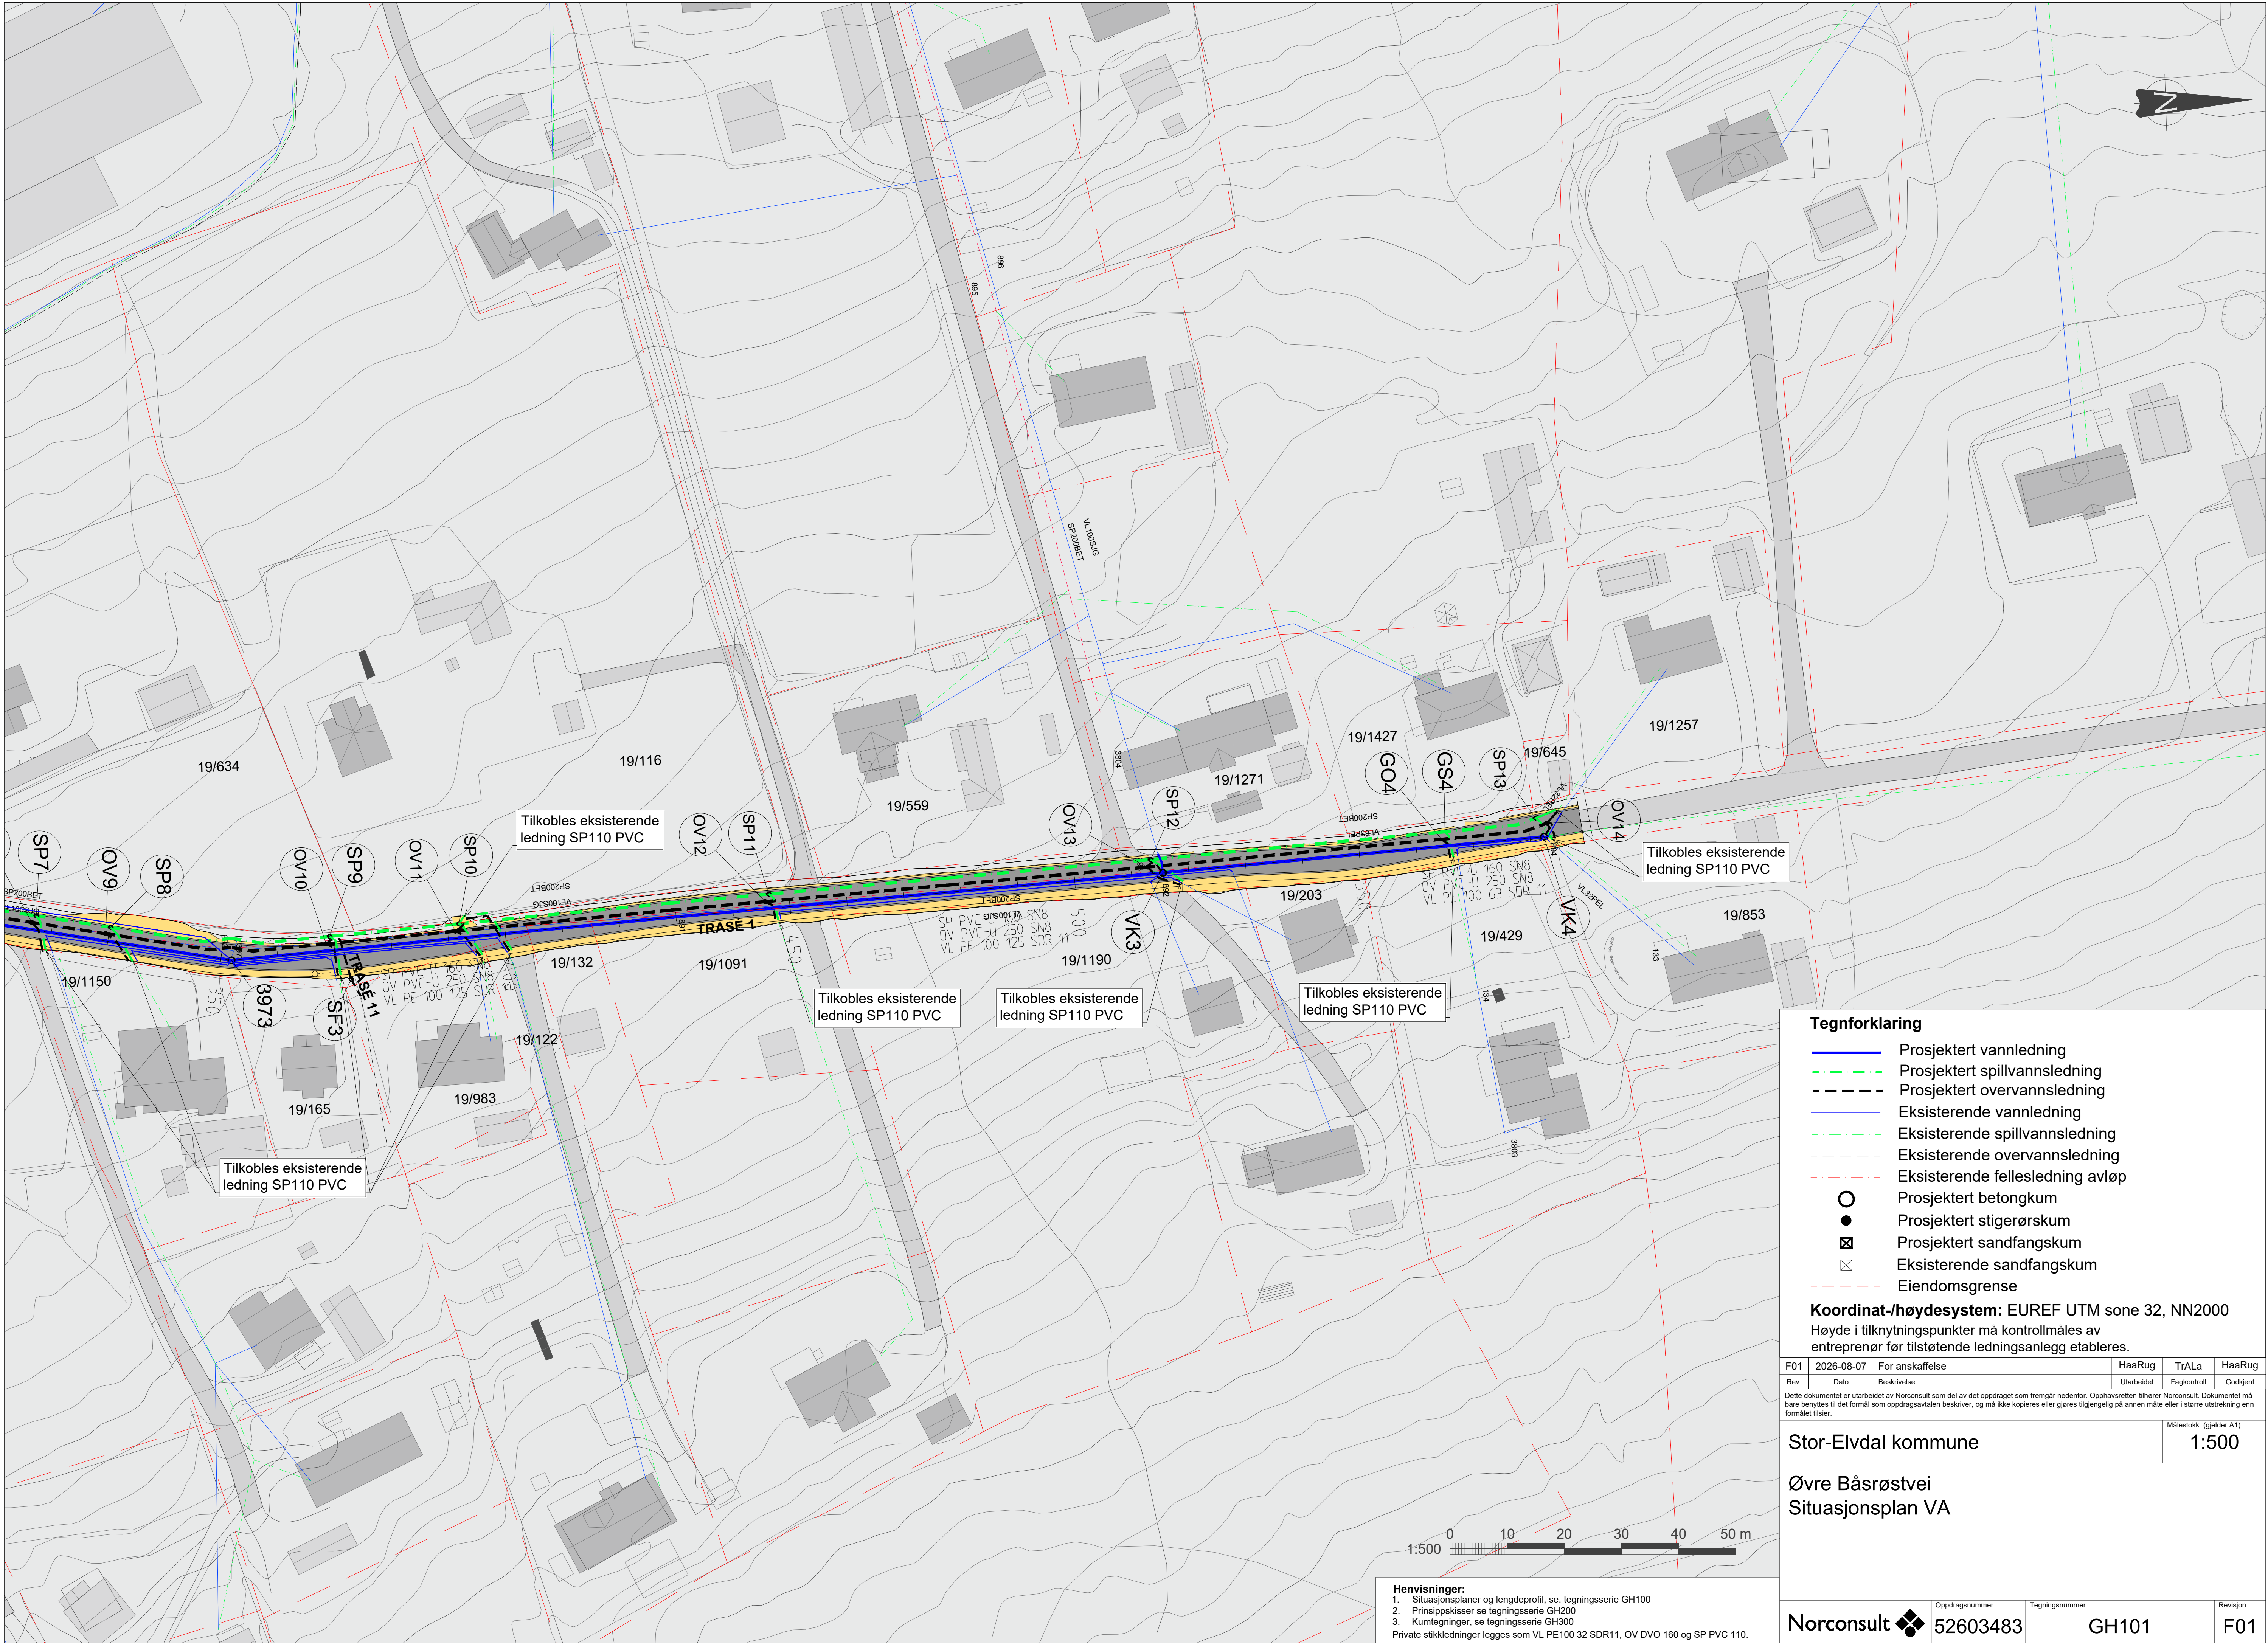

**Tegnforklaring**

- Projektert vannledning
- Projektert spillvannsledning
- Projektert overvannsledning
- Eksisterende vannledning
- Eksisterende spillvannsledning
- Eksisterende overvannsledning
- Eksisterende fellesledning avløp
- Projektert betongkum
- Projektert stigerørskum
- Projektert sandfangskum
- Eksisterende sandfangskum
- Eiendomsgrense

**Koordinat-/høydesystem:** EUREF UTM sone 32, NN2000  
Høyde i tilknytningspunkter må kontrollmåles av entreprenør før tilstøtende ledningsanlegg etableres.

|      |            |                 |            |             |          |
|------|------------|-----------------|------------|-------------|----------|
| F01  | 2026-08-07 | For anskaffelse | HaaRug     | TrAla       | HaaRug   |
| Rev. | Dato       | Beskrivelse     | Utarbeidet | Fagkontroll | Godkjent |

Dette dokumentet er utarbeidet av Norconsult som del av det oppdraget som fremgår nedenfor. Opphavsretten tilhører Norconsult. Dokumentet må bare benyttes til det formål som oppdragsavtalen beskriver, og må ikke kopieres eller gjøres tilgjengelig på annen måte eller i større utstrekning enn formålet tilsier.

|                     |                        |
|---------------------|------------------------|
| Stor-Elvdal kommune | Målestokk (gjelder A1) |
|                     | 1:500                  |

Øvre Båsrøstvei  
Situasjonsplan VA



**Henvisninger:**  
1. Situasjonsplaner og lengdeprofil, se. tegningsserie GH100  
2. Prinsippskisser se tegningsserie GH200  
3. Kumtegninger, se tegningsserie GH300  
Private stikkledninger legges som VL PE100 32 SDR11, OV DVO 160 og SP PVC 110.

|            |                |                |          |
|------------|----------------|----------------|----------|
| Norconsult | Oppdragsnummer | Tegningsnummer | Revisjon |
|            | 52603483       | GH101          | F01      |