


"\\norconsultad.com\dfs\in\oppdrag\Os62603\2603483\BIM\VA_T\ISheets\Uay_Øvre Båsrøstvei - HaaRug - Utskriftsdate: 2026-06-12, 11:21:38 - LAYOUT = GH102 - XREF = gm_ekst\va_2026.gm - RASTER = INNNTAK 4165.JPG, KUM 892.JPG, KUM 894.JPG, KUM 899.JPG, INNNTAK 4167.JPG, KUM 3973.JPG, KUM 392.JPG, KUM 1050.JPG, INNNTAK 4150.JPG, KUM 4098.JPG, KUM 202.JPG, SLUK 4145.JPG, KUM 1047.JPG, INNNTAK 4074.JPG, KUM 390.JPG, KUM 4093.JPG, KUM 337.JPG, KUM 335.JPG, KUM 204.JPG"

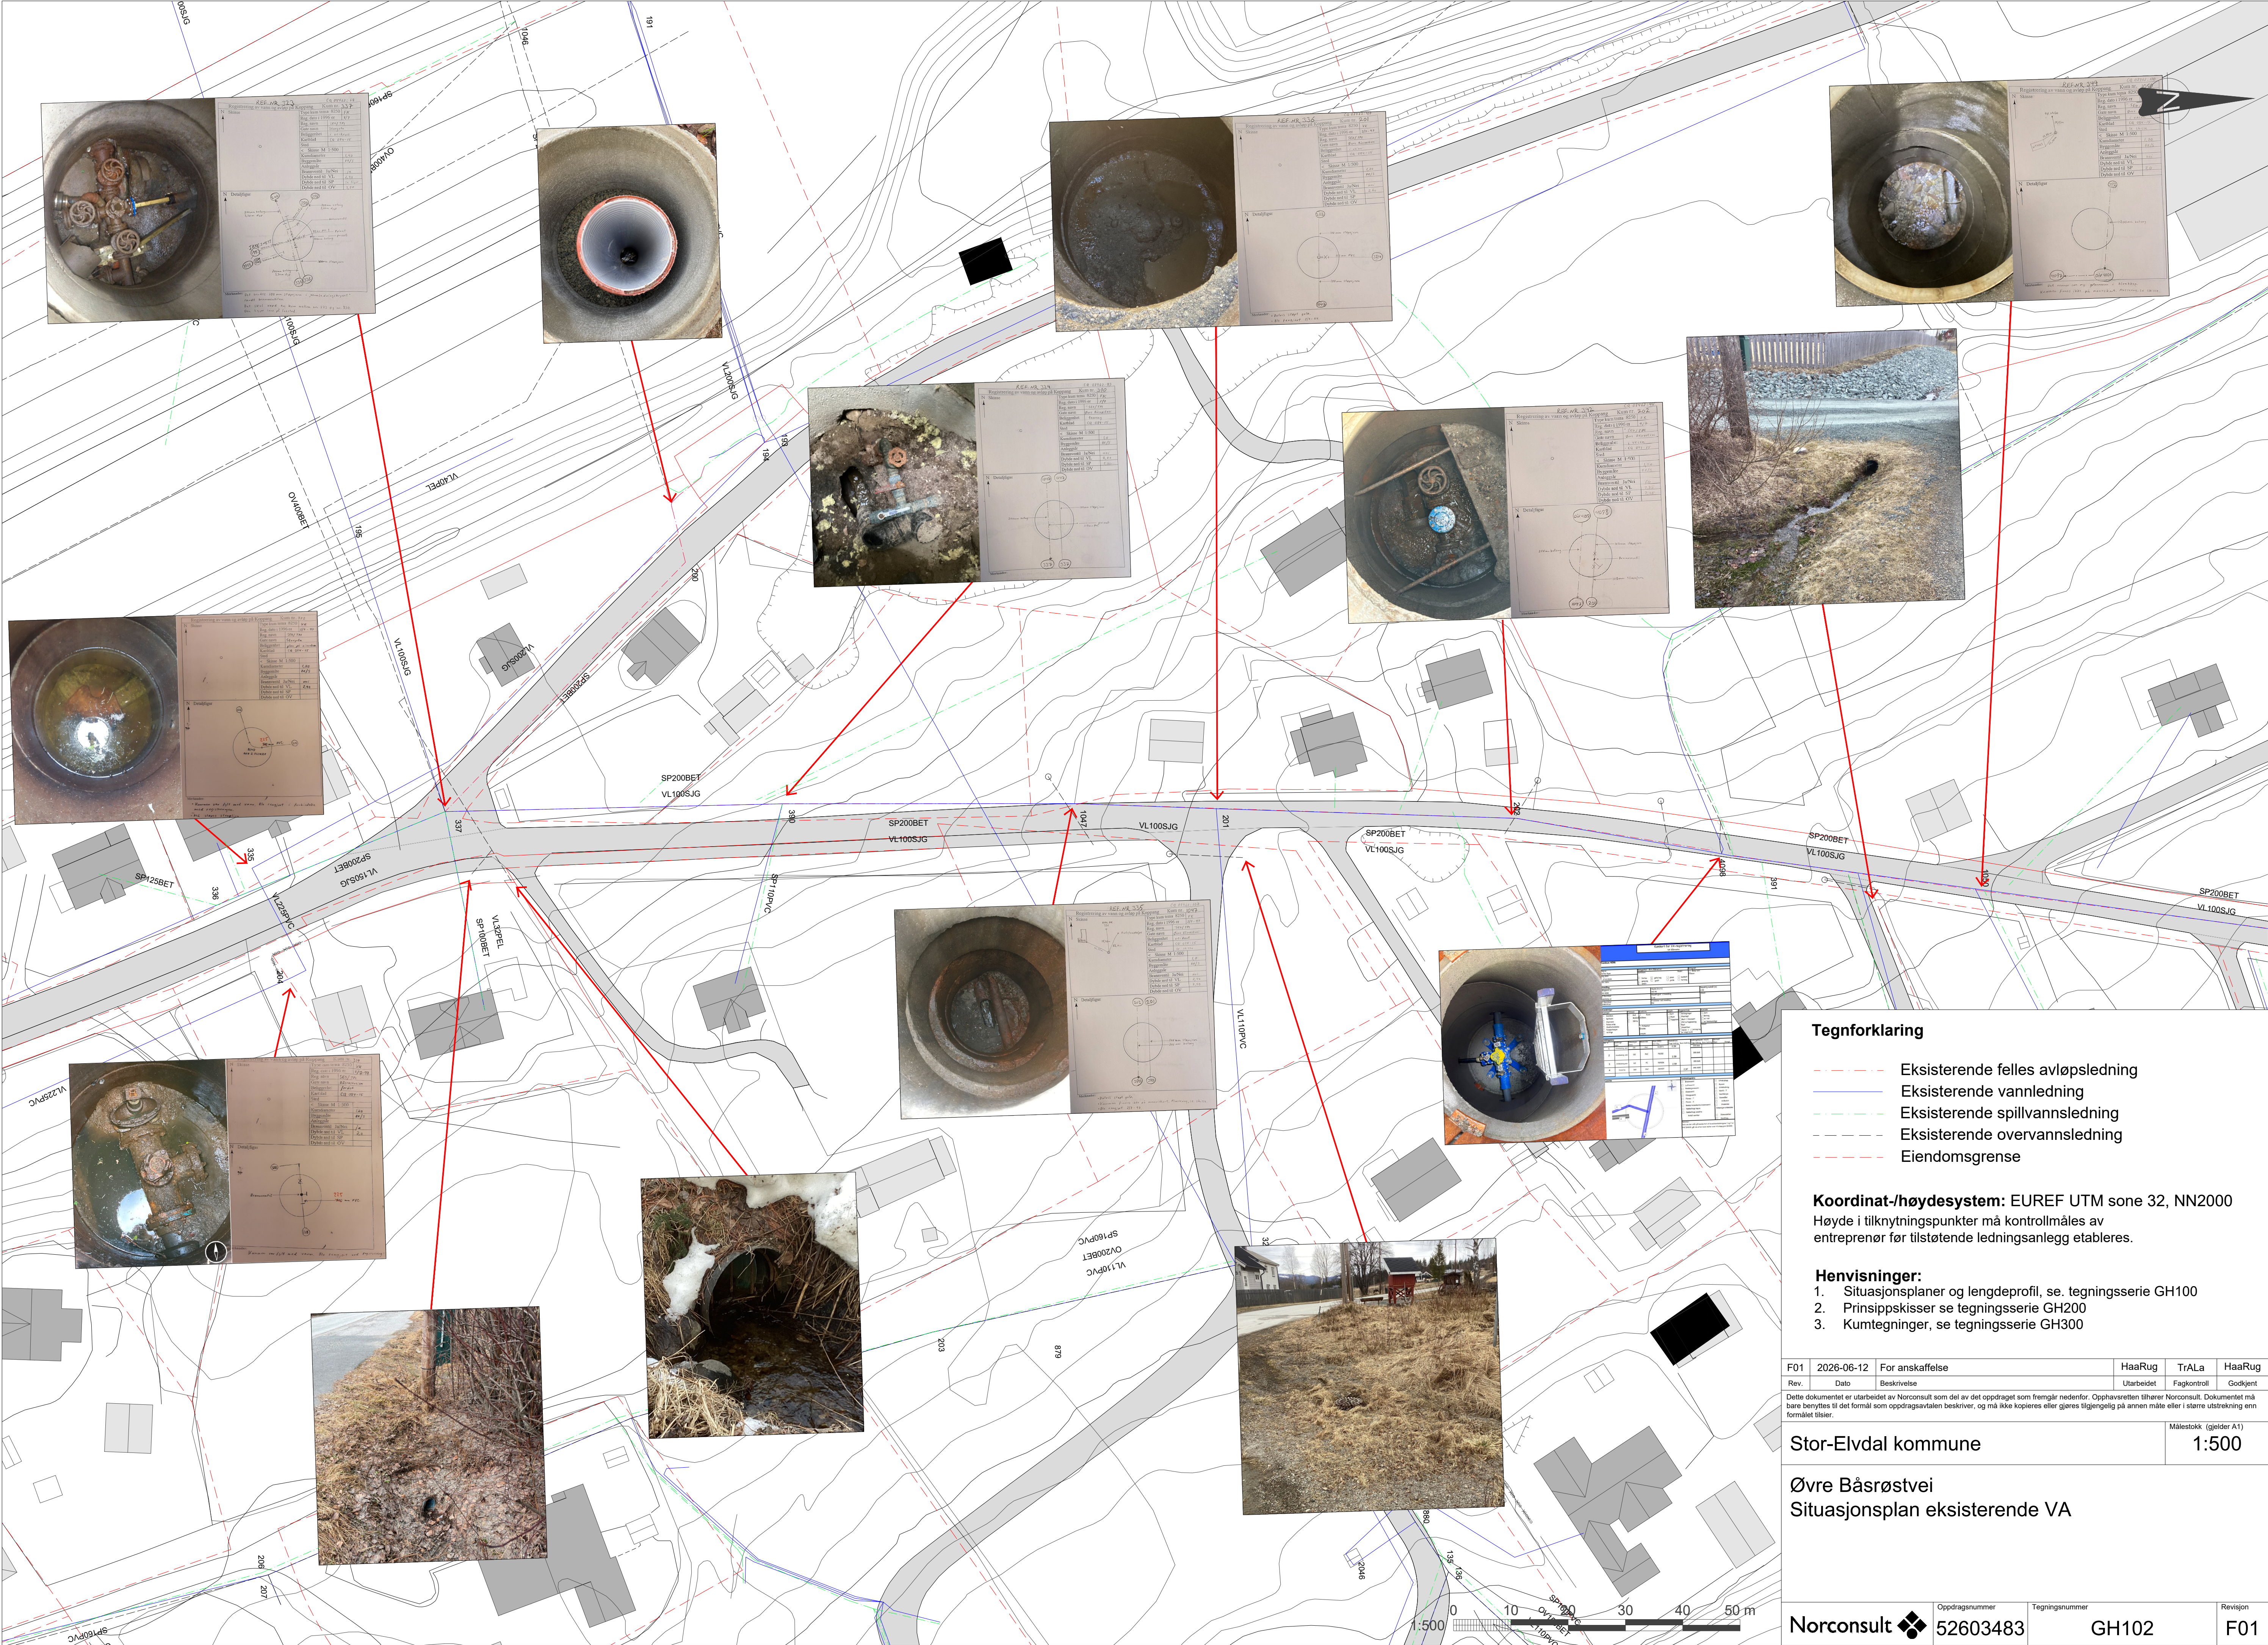

Tegnforklaring

- - - Eksisterende felles avløpsledning
- - - Eksisterende vannledning
- - - Eksisterende spillvannledning
- - - Eksisterende overvannledning
- - - Eiendomsgrense

Koordinat-/høydesystem: EUREF UTM sone 32, NN2000
Høyde i tilknytningspunkter må kontrollmåles av entreprenør før tilstøtende ledningsanlegg etableres.

- Henvisninger:**
1. Situasjonsplaner og lengdeprofil, se. tegningsserie GH100
 2. Prinsippsskisser se tegningsserie GH200
 3. Kumtegninger, se tegningsserie GH300

F01	2026-06-12	For anskaffelse	HaaRug	TrAla	HaaRug
Rev.	Dato	Beskrivelse	Utarbeidet	Fagkontroll	Godkjent

Dette dokumentet er utarbeidet av Norconsult som del av det oppdraget som fremgår nedenfor. Opphavsretten tilhører Norconsult. Dokumentet må bare benyttes til det formål som oppdragsavtalen beskriver, og må ikke kopieres eller gjøres tilgjengelig på annen måte eller i større utstrekning enn formålet tilsier.

Stor-Elvdal kommune	Målestokk (gjelder A1)
	1:500

Øvre Båsrøstvei
Situasjonsplan eksisterende VA

Norconsult	Oppdragsnummer	Tegningsnummer	Revisjon
	52603483	GH102	F01