




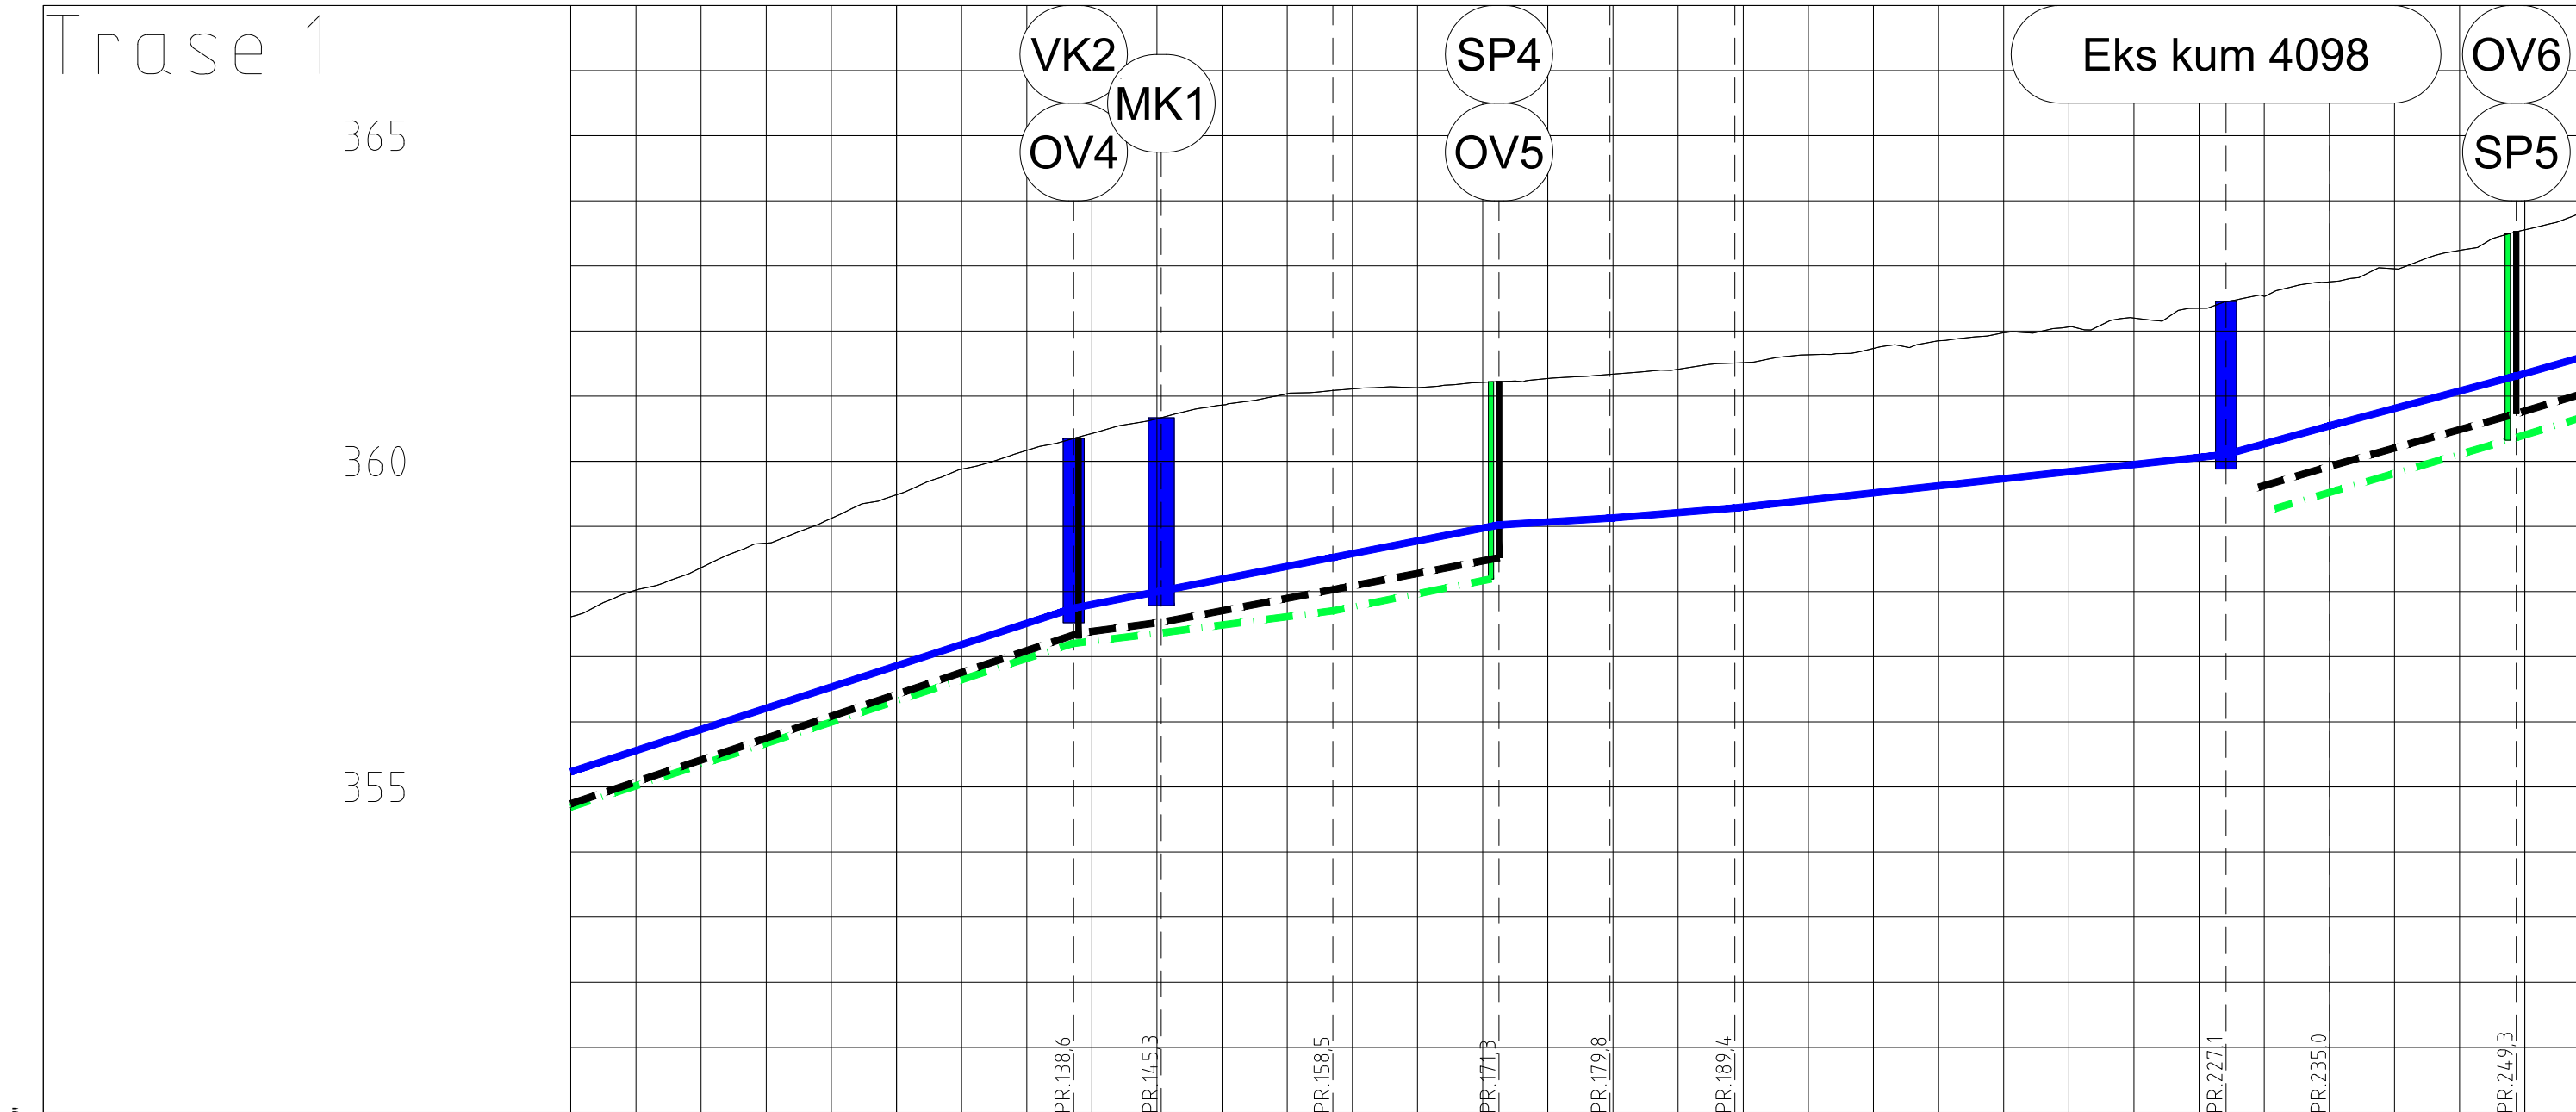


PROFIL NR.	100	125	150	175	200	225	250
Grunneier							
Markslog							
Grunnforhold							
TERRENG H./TOPP VEGDEKKE	357,61	358,02	358,37	358,74	359,12	359,49	359,88
Hor.vinkelpunktavstand i m							
Kumavstand i m		78,8		6,7	13,2		12,8
Fall i ‰		78,8		6,7	13,2		8,5
Kote utv. topp	355,23	65,1		39,1	39,1		39,1
Type og dim		125PE 100 PN10 SDR 13,6		125PE 100 PN8 SDR 13,6		125PE 100 PN10 SDR 13,6	
Kumavstand i m		78,7		7,3	12,7		24,5
Fall i ‰		65,0		23,9	24,9		24,5
Kote innv. bunn	354,69			357,20	357,38		358,19
Type og dim		160PVC-U SN8		160PVC-U SN8		160PVC-U SN8	
Kumavstand i m		79,7		6,4	13,7		24,8
Fall i ‰		65,1		38,1	37,2		59,8
Kote innv. bunn	354,74			357,53	358,05		358,52
Type og dim		250PVC-U SN8		250PVC-U SN8		250DVO SN8	

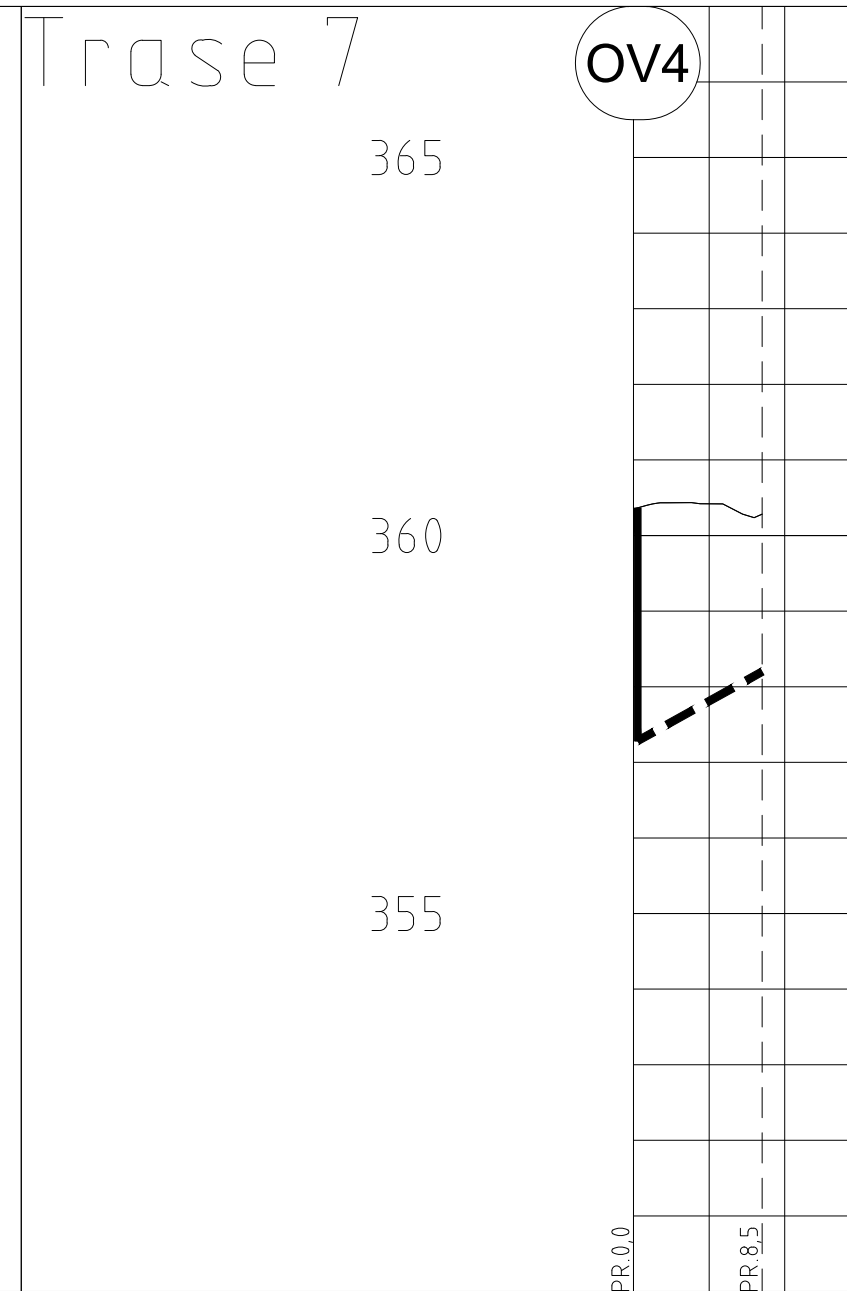


PROFIL NR.	0	14,5
Grunneier		
Markslog		
Grunnforhold		
TERRENG H./TOPP VEGDEKKE	360,35	360,42
Hor.vinkelpunktavstand i m	8,5	
Kumavstand i m	8,2	
Fall i ‰	101,2	
Kote innv. bunn	357,28	358,20
Type og dim	250PVC-U SN8	

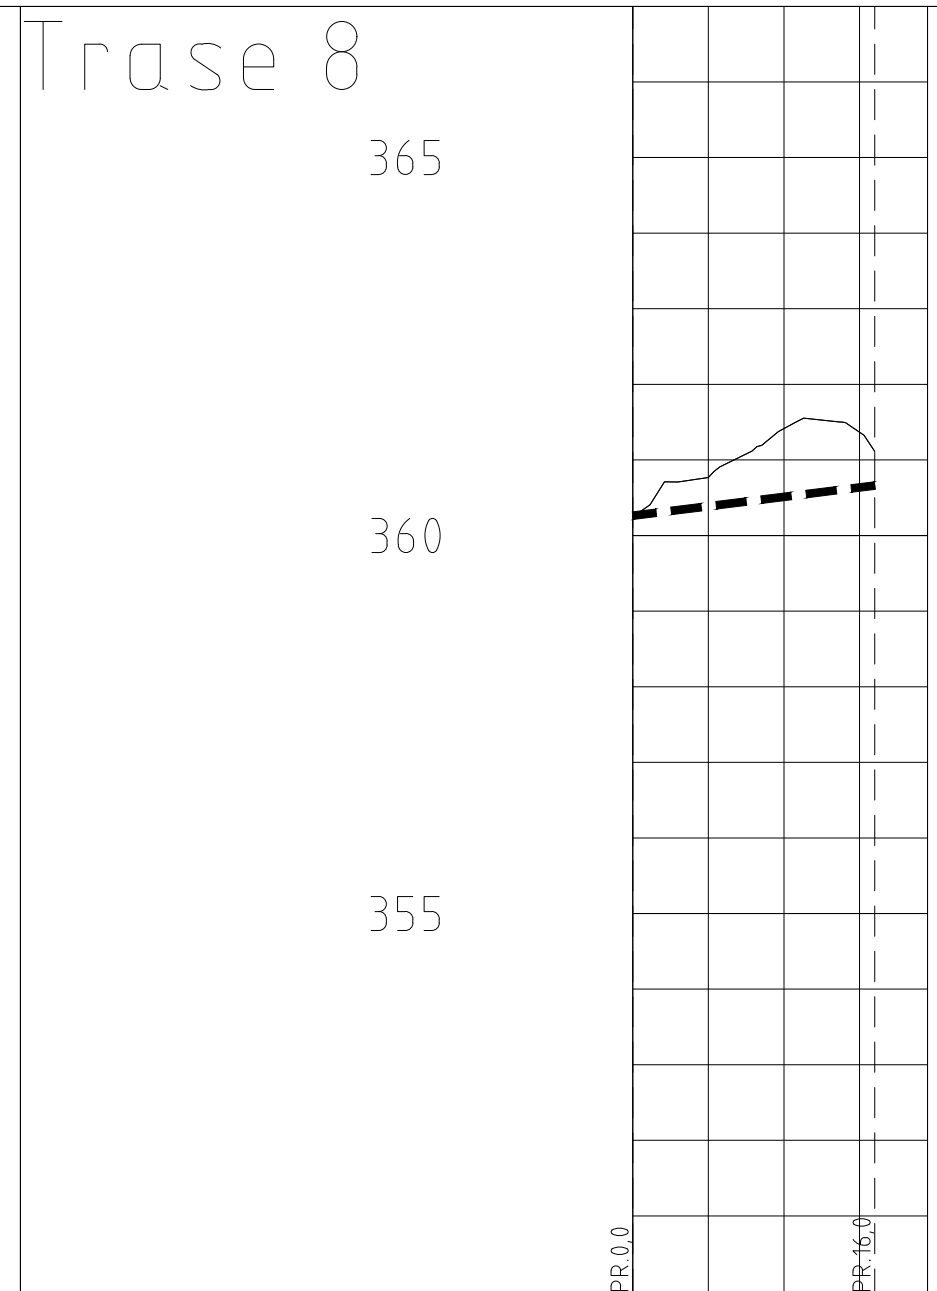

PROFIL NR.	0	19,5
Grunneier		
Markslog		
Grunnforhold		
TERRENG H./TOPP VEGDEKKE	360,24	360,77
Hor.vinkelpunktavstand i m	16,0	
Kumavstand i m	16,0	
Fall i ‰	24,9	
Kote innv. bunn	360,26	360,69
Type og dim	250PVC-U SN8	

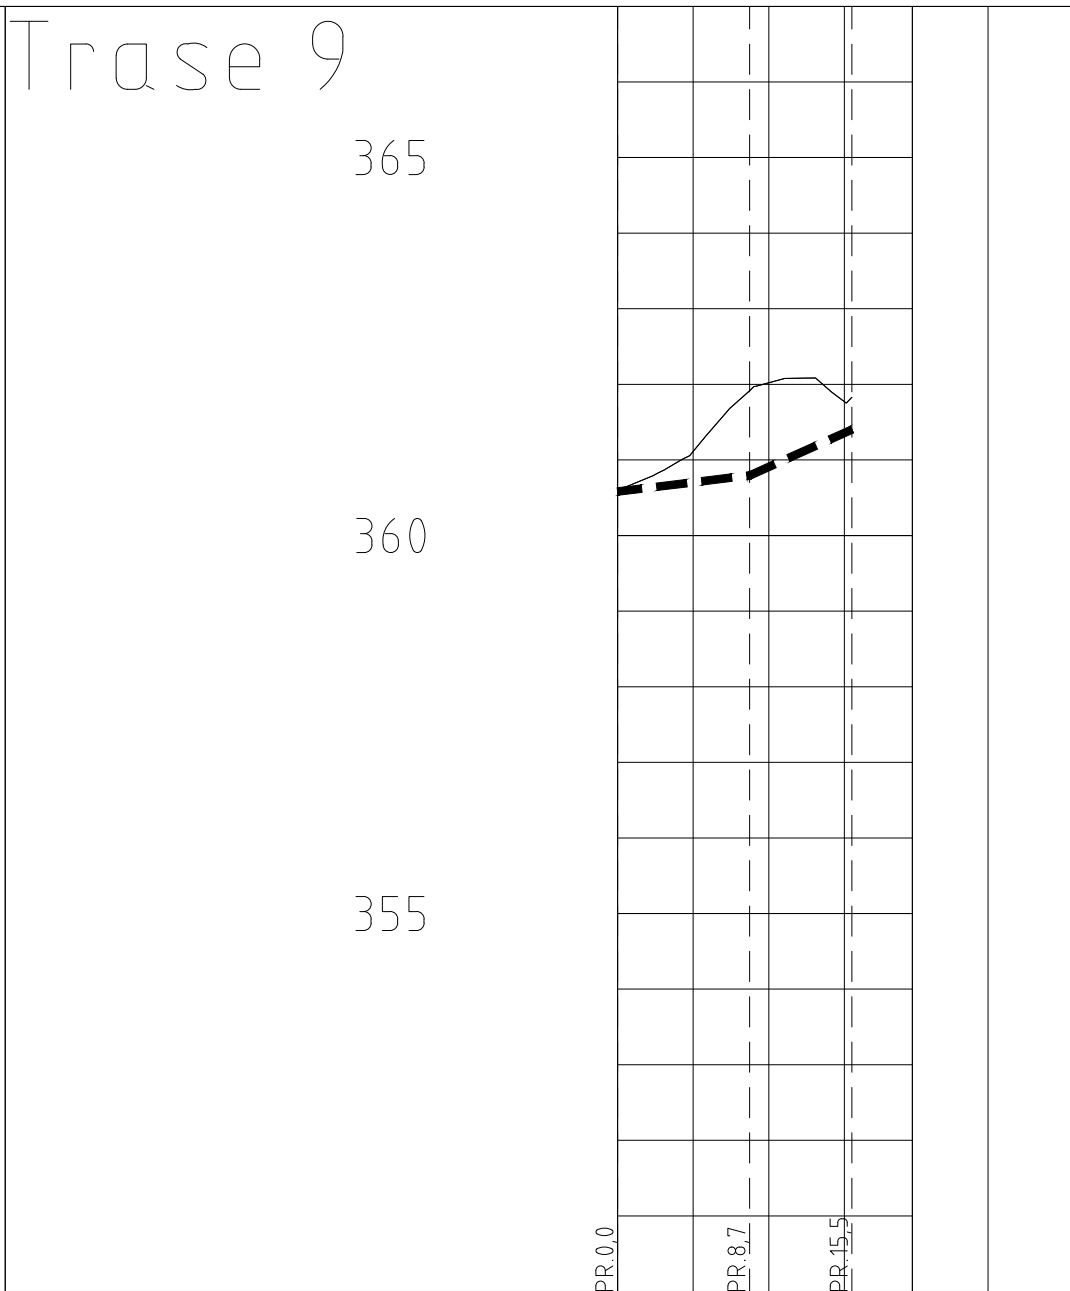

PROFIL NR.	0	19,5
Grunneier		
Markslog		
Grunnforhold		
TERRENG H./TOPP VEGDEKKE	360,59	361,11
Hor.vinkelpunktavstand i m	8,7	6,8
Kumavstand i m	8,7	6,8
Fall i ‰	24,4	89,6
Kote innv. bunn	360,58	360,79
Type og dim	250PVC-U SN8	

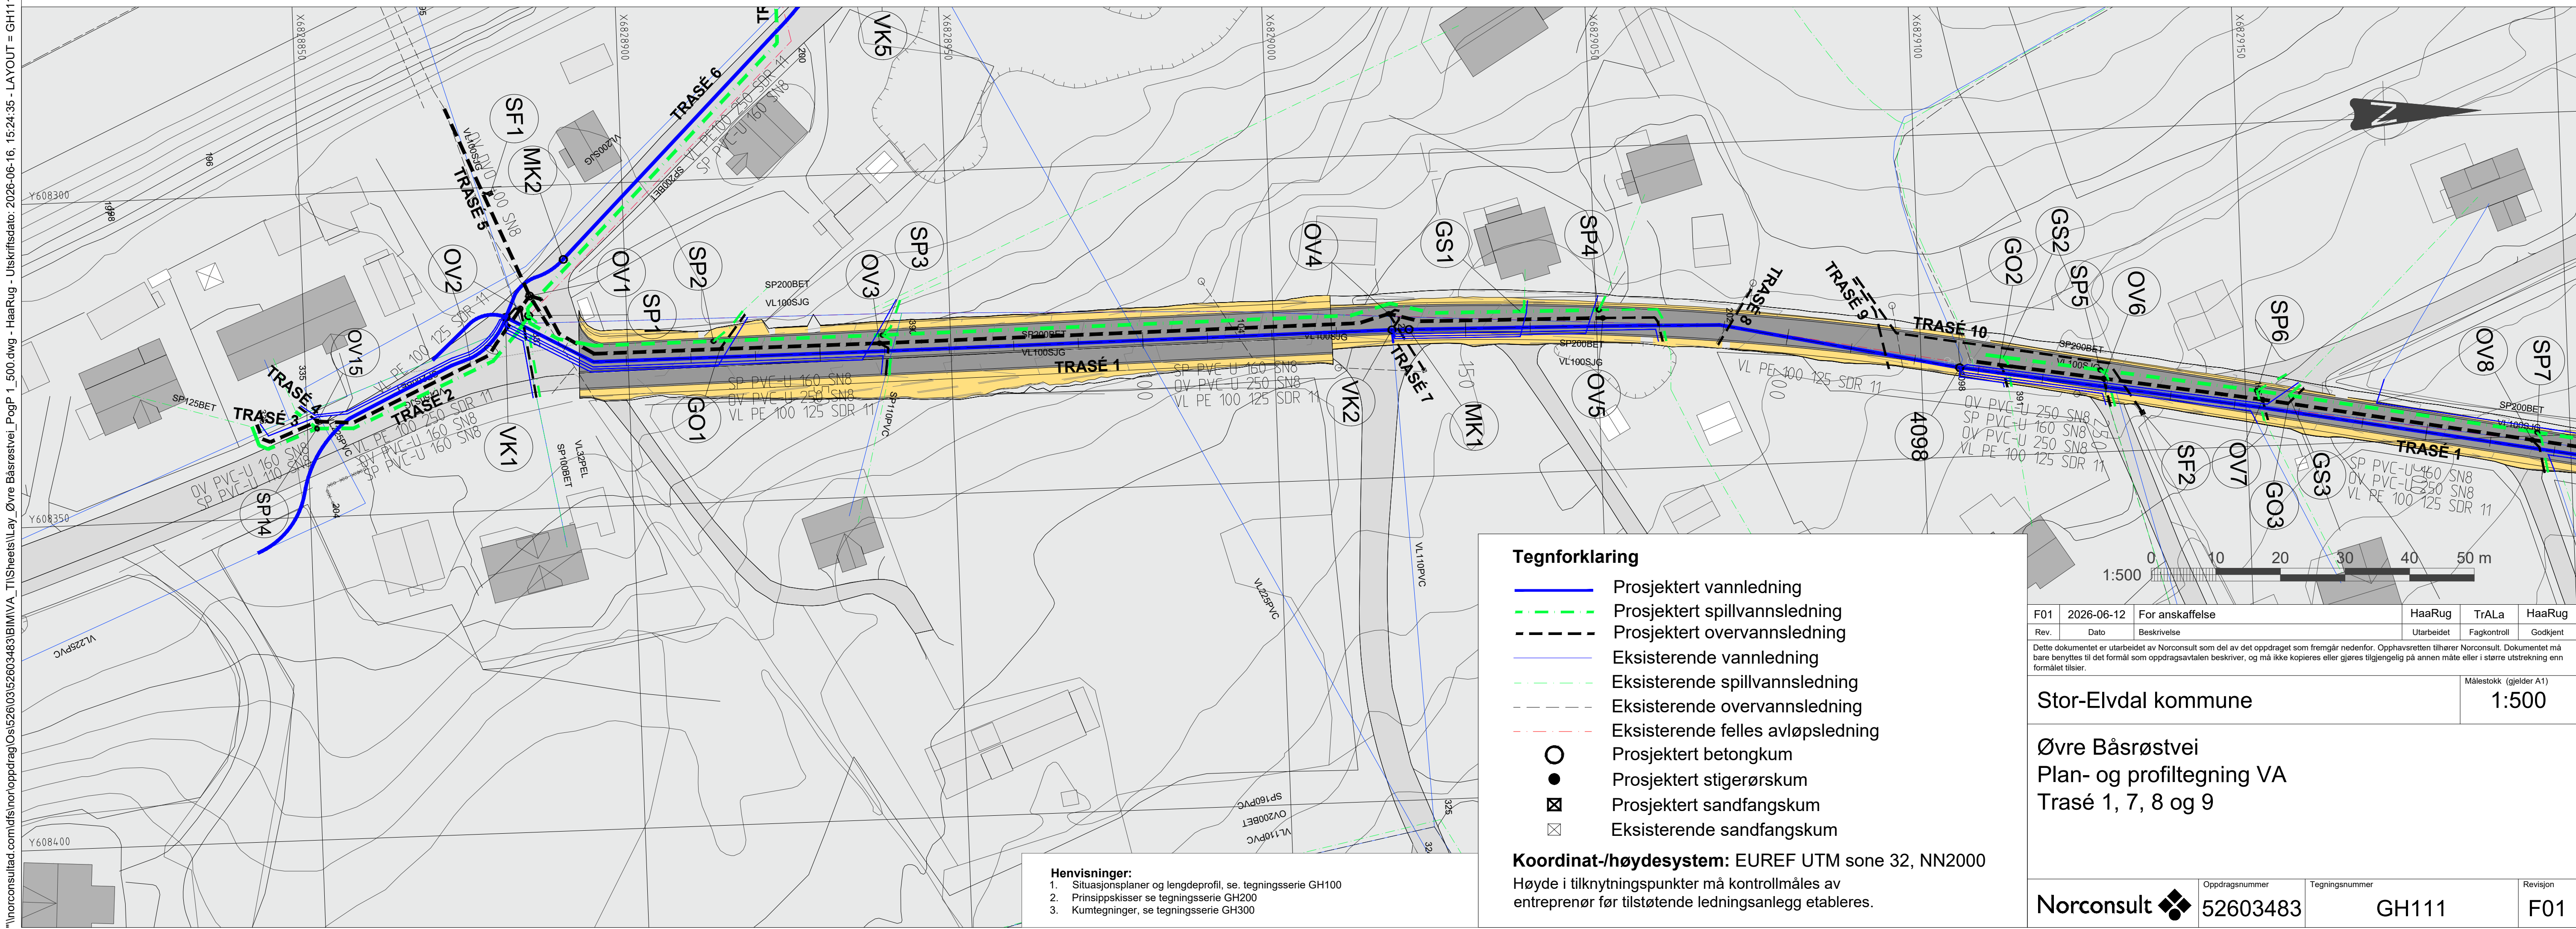

"\\norconsultad.com\dfs\in\oppdrag\Os\526\03\2603483\BMVA_T\ISheets\I Lay_Øvre Båsrøstvei_PopP_1_500.dwg - HaaRug - Utskriftsdato: 2026-06-16, 15:24:35 - LAYOUT = GH111 - XREF = I_m_veg_gm_eksistVA_2026, I_m_Øvre Båsrøstvei_VAO_gm_kb"

- Henvisninger:**
1. Situasjonsplaner og lengdeprofil, se. tegningsserie GH100
 2. Prinsippskisser se tegningsserie GH200
 3. Kumtegninger, se tegningsserie GH300

- Tegnforklaring**
- Prosjektert vannledning
 - - - Prosjektert spillvannsledning
 - - - Prosjektert overvannsledning
 - Eksisterende vannledning
 - - - Eksisterende spillvannsledning
 - - - Eksisterende overvannsledning
 - - - Eksisterende felles avløpsledning
 - Prosjektert betongkum
 - Prosjektert stigerørskum
 - ☒ Prosjektert sandfangskum
 - ☒ Eksisterende sandfangskum

Koordinat-/høydesystem: EUREF UTM sone 32, NN2000
Høyde i tilknytningspunkter må kontrollmåles av entreprenør før tilstøtende ledningsanlegg etableres.

F01	2026-06-12	For anskaffelse	HaaRug	TrALa	HaaRug
Rev.	Dato	Beskrivelse	Utarbeidet	Fagkontroll	Godkjent
Dette dokumentet er utarbeidet av Norconsult som del av det oppdraget som fremgår nedenfor. Opphavsretten tilhører Norconsult. Dokumentet må bare benyttes til det formål som oppdragsavtalen beskriver, og må ikke kopieres eller gjøres tilgjengelig på annen måte eller i større utstrekning enn formålet tillater.					Målestokk (gjelder A1)
Stor-Elvdal kommune					1:500
Øvre Båsrøstvei Plan- og profiltegning VA Trasé 1, 7, 8 og 9					
Norconsult		Oppdragsnummer	Tegningsnummer	Revisjon	
		52603483	GH111	F01	