




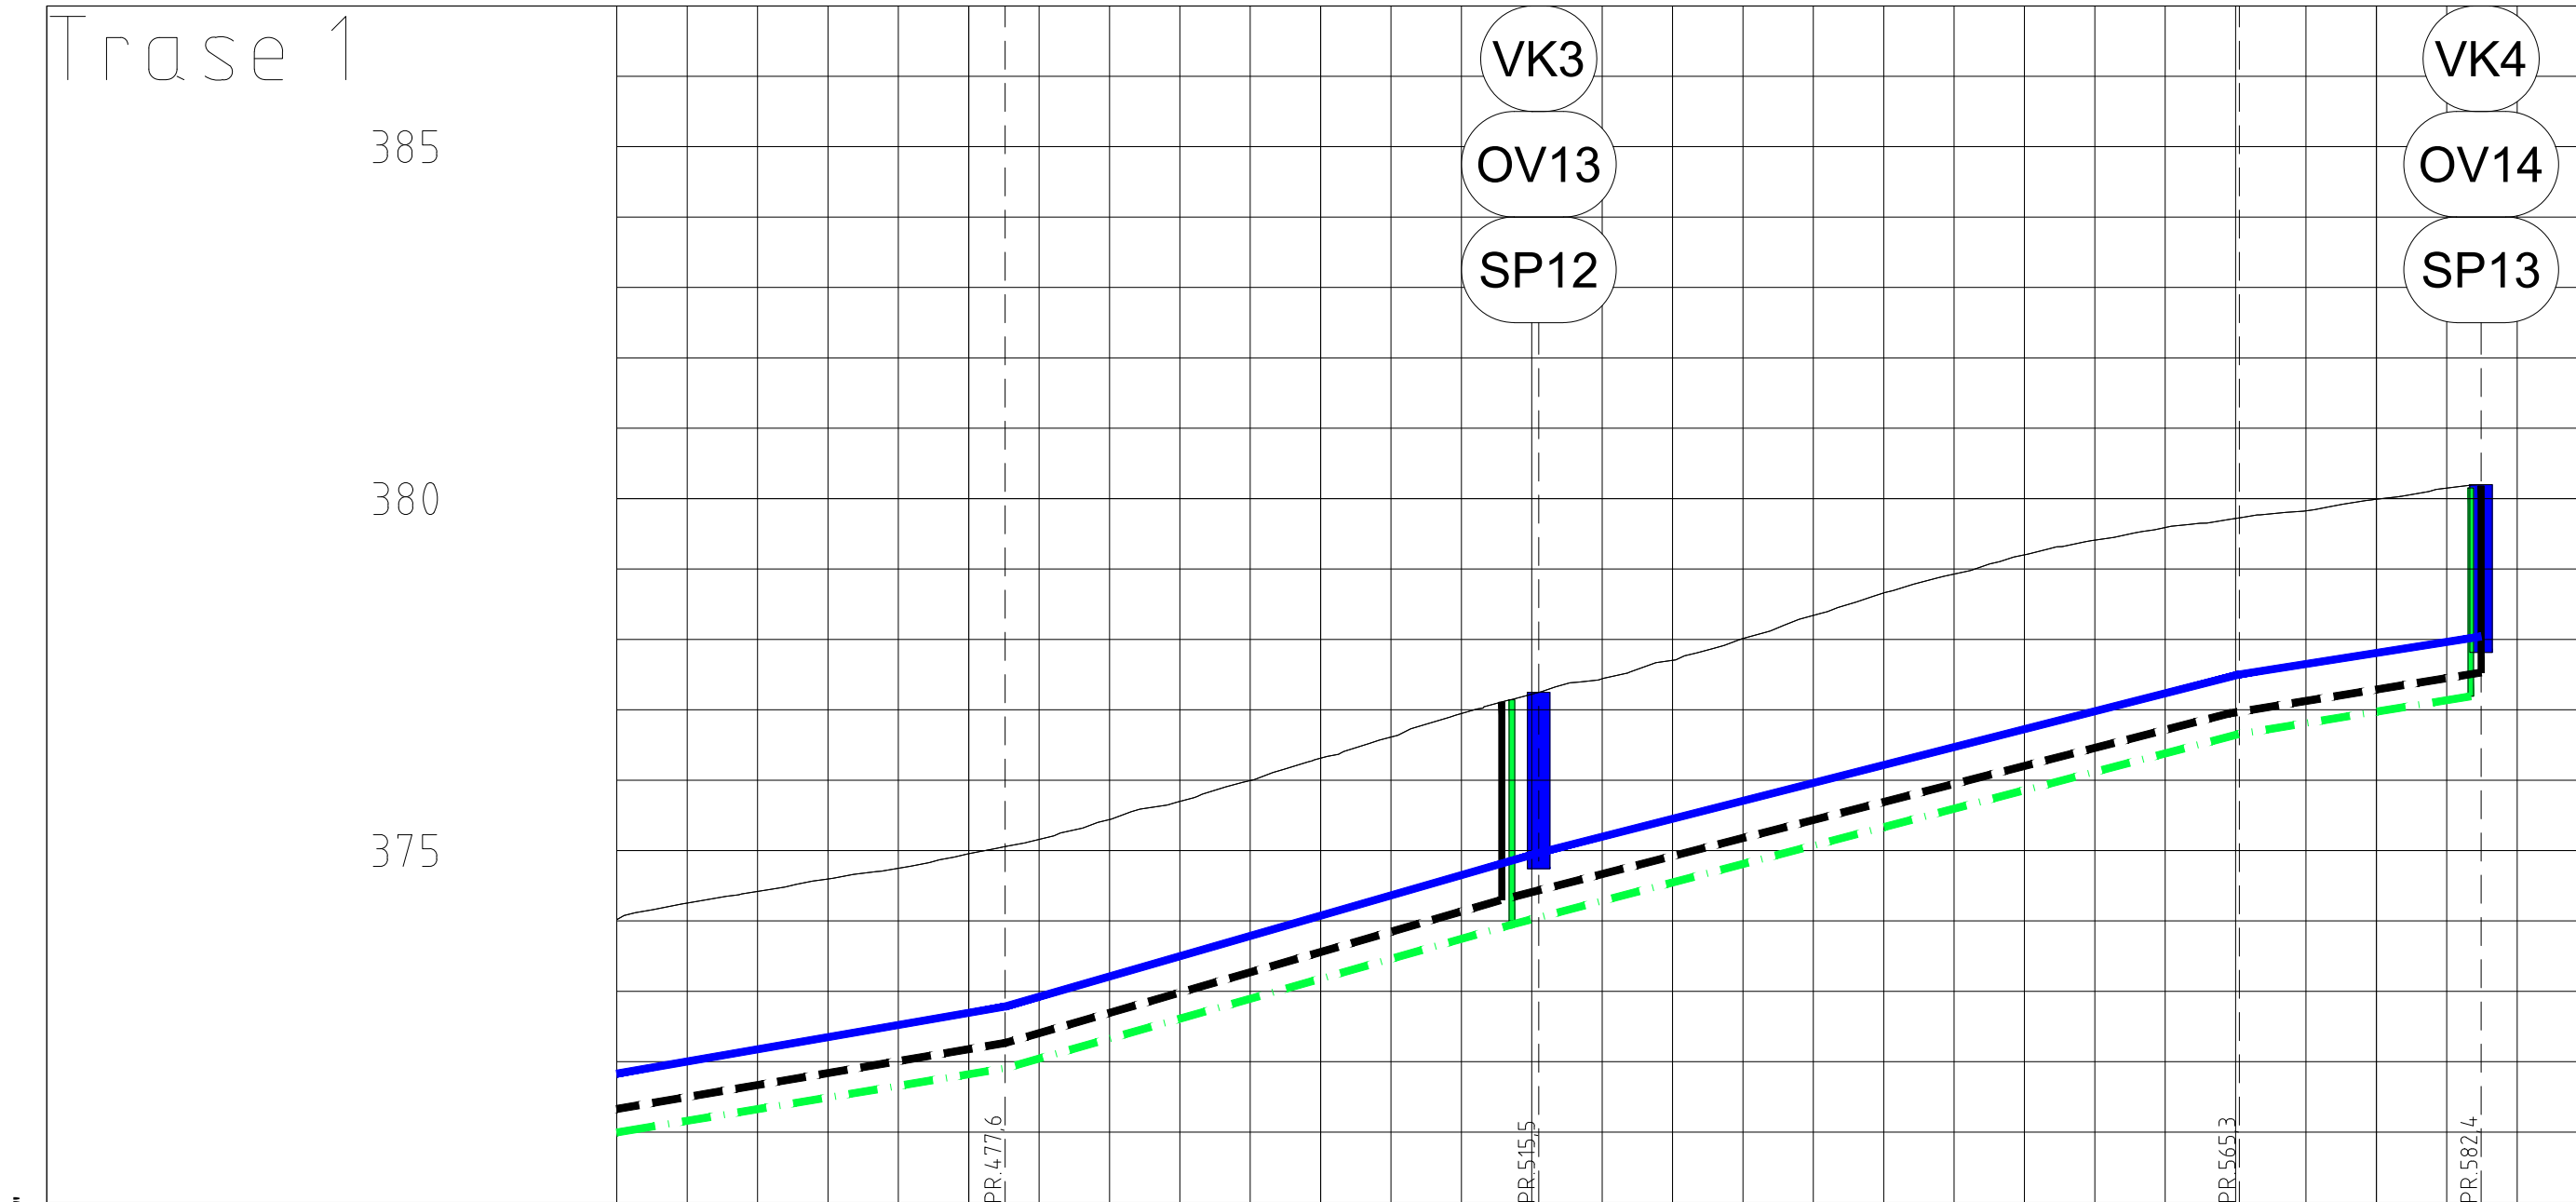

PROFIL NR.	450	475	500	525	550	575	589,5
Grunneier							
Markslag							
Grunnforhold							
TERRENG H./TOPP VEGDEKKE	374,02	374,25	374,42	374,60	374,75	374,96	375,16
Hor.vinkelpunktavstand i m		31,1		37,9		49,8	17,2
Kumavstand i m		31,1		37,9		49,8	17,2
Fall i ‰		34,6		57,6		50,9	31,3
Vannledning							
Kote utv. topp	371,83		372,78		374,97		377,50
Type og dim				125PE 100 PN10 SDR 13,6			378,04
Kumavstand i m		31,1		36,0		51,7	16,4
Fall i ‰		33,1		56,7		52,4	32,3
Spillvannledning							
Kote innv. bunn	371,00		371,91		373,95		377,19
Type og dim				160PVC-U SN8			
Kumavstand i m		31,8		35,3		51,7	17,9
Fall i ‰		34,0		57,6		51,2	30,7
Overvannledning							
Kote innv. bunn	371,33		372,27		374,95		377,53
Type og dim				250PVC-U SN8			

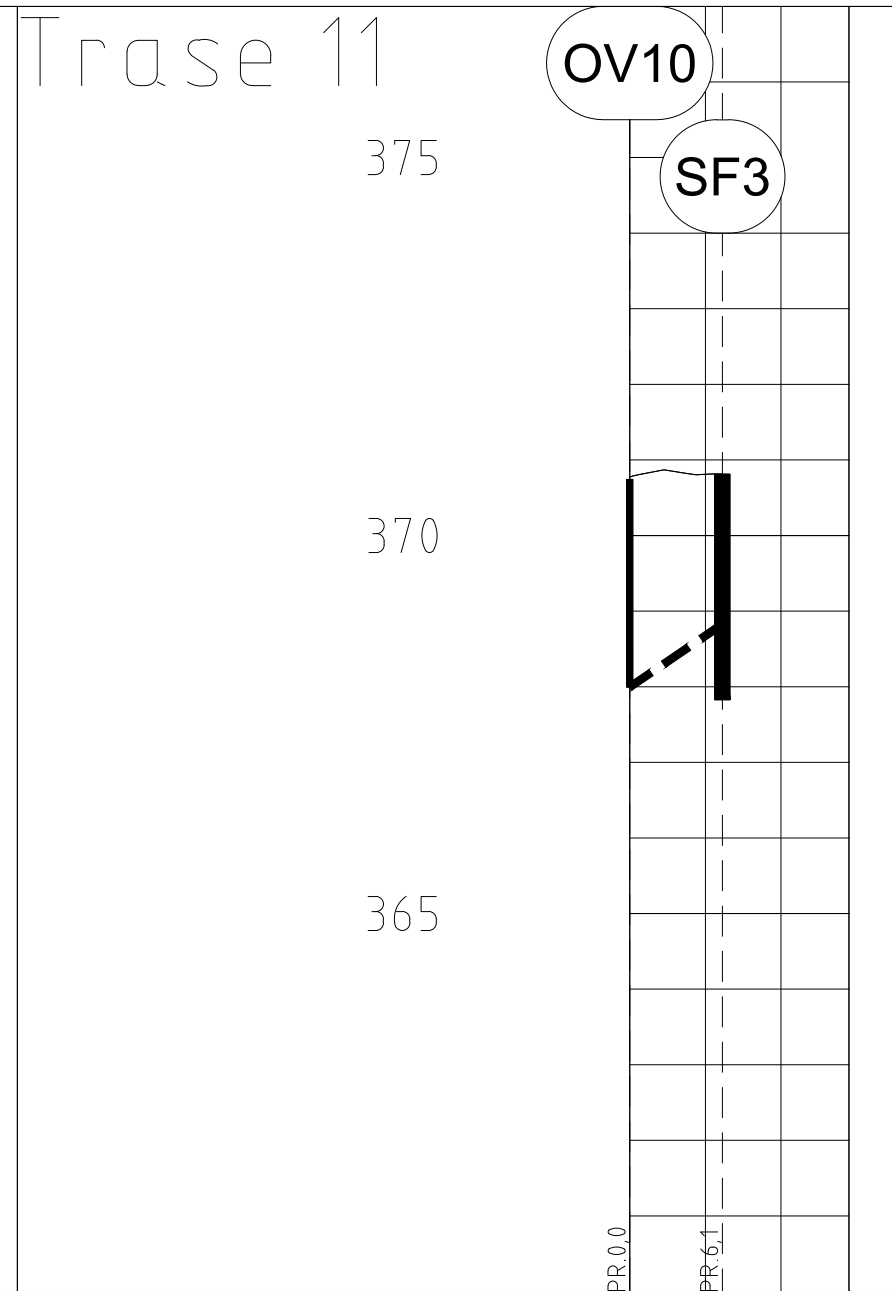

PROFIL NR.	0	14,5
Grunneier		
Markslag		
Grunnforhold		
TERRENG H./TOPP VEGDEKKE	370,77	370,81
Hor.vinkelpunktavstand i m	6,1	
Kumavstand i m	6,1	
Fall i ‰	121,5	
Overvannledning		
Kote innv. bunn	368,00	368,83
Type og dim	250PVC-U SN8	

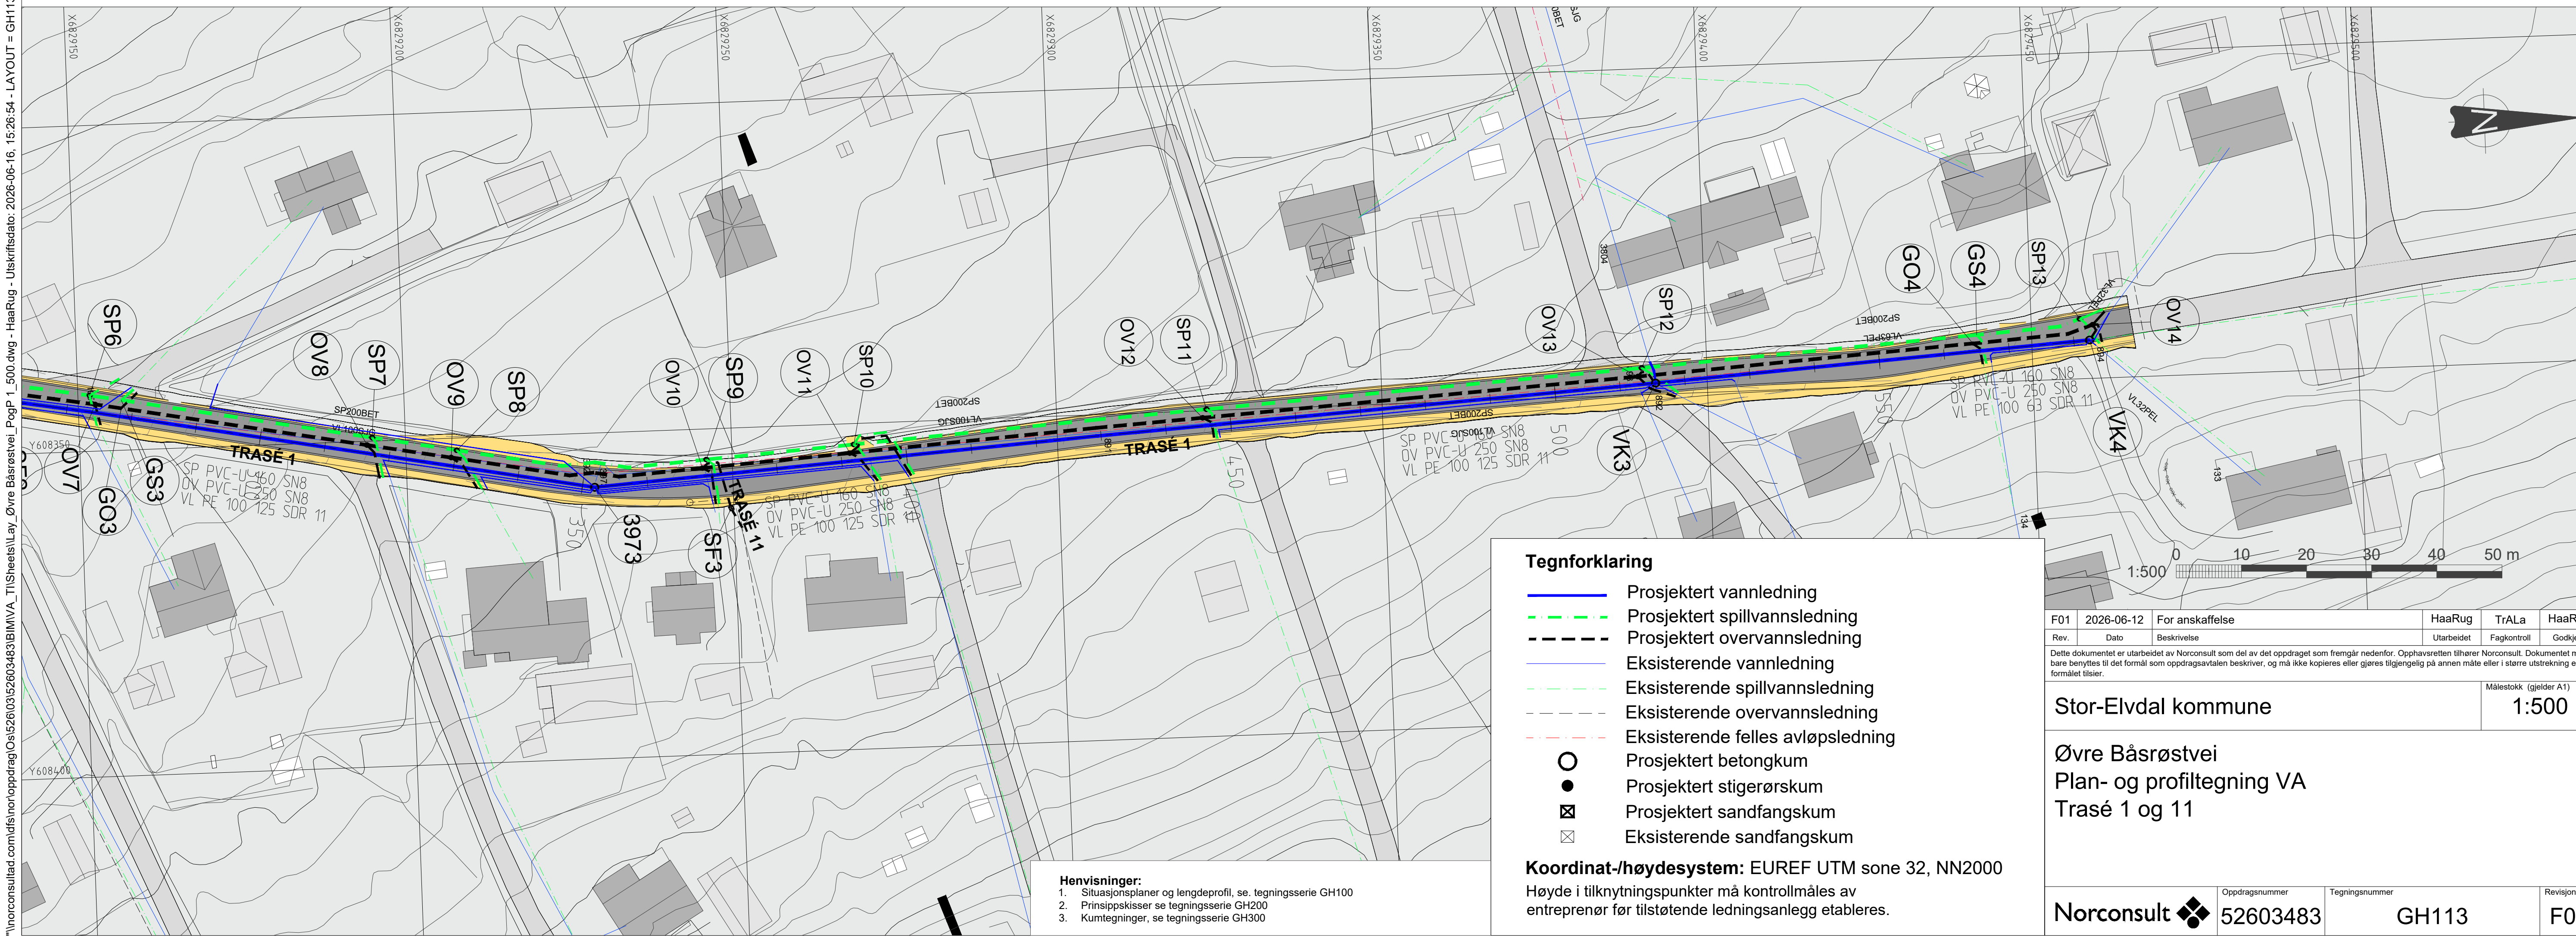

"norconsultad.com\dfs\in\opprdrag\Os\52603483\BIM\VA_T\1\Sheets\1\ay_Øvre Båsrøstvei_PopP_1_500.dwg - HaaRug - Utviklingsdato: 2026-06-16, 15:26:54 - LAYOUT = GH113 - XREF = fm_veg_gm_eksistVA_2026_fm_Øvre Båsrøstvei_VAO_gm_kb"

Tegnforklaring

- Prosjektert vannledning
- - - Prosjektert spillvannsledning
- - - Prosjektert overvannsledning
- Eksisterende vannledning
- - - Eksisterende spillvannsledning
- - - Eksisterende overvannsledning
- - - Eksisterende felles avløpsledning
- Prosjektert betongkum
- Prosjektert stigerørskum
- ☒ Prosjektert sandfangskum
- ☒ Eksisterende sandfangskum

Koordinat-/høydesystem: EUREF UTM sone 32, NN2000

Høyde i tilknytningspunkter må kontrollmåles av entreprenør før tilstøtende ledningsanlegg etableres.

- Henvvisninger:**
- Situasjonsplaner og lengdeprofil, se. tegningsserie GH100
 - Prinsippkisser se tegningsserie GH200
 - Kumtegninger, se tegningsserie GH300

Rev.	Dato	Beskrivelse	HaaRug	TrAla	HaaRug
F01	2026-06-12	For anskaffelse			

Dette dokumentet er utarbeidet av Norconsult som del av det oppdraget som fremgår nedenfor. Opphavsretten tilhører Norconsult. Dokumentet må bare benyttes til det formål som oppdragsavtalen beskriver, og må ikke kopieres eller gjøres tilgjengelig på annen måte eller i større utstrekning enn formålet tilsier.

Stor-Elvdal kommune	Målestokk (gjelder A1)
	1:500

Øvre Båsrøstvei
Plan- og profiltegnning VA
Trasé 1 og 11

Norconsult	Oppdragsnummer	Tegningsnummer	Revisjon
	52603483	GH113	F01