


"\\norconsultad.com\d\sf\noroppdrag\Os\526\03\52603\483\BIM\VA_T\ISheets\Lay_Øvre Båsrøstvei_Kumtegninger_1_20.dwg - HaaRug - Uskriftsdata: 2026-06-22, 10:15:54 - LAYOUT = GH205 - XREF - RASTER = KUM 546.PNG, KUM 546_1.PNG"

POS-LISTE: SP4			
Pos	Beskrivelse	Dimensjon	Antall
1	Parametrisk stigerør	400	1
2	PVC kum Kråkefot	160	1
3	PVC eksentrisk dimensjonsovergang	160/110	2
4	PP Ters	160	1
POS-LISTE: OV5			
Pos	Beskrivelse	Dimensjon	Antall
1	Parametrisk stigerør	400	1
2	PVC kum Kråkefot	250	1
3	PVC eksentrisk dimensjonsovergang	200/160	2
4	PVC eksentrisk dimensjonsovergang	250/200	2
5	PP Ters	250 MM	1

OV 160 PVC SN8 FRA EKS. STIKKLEDNING M/
UKJENT DIM., MATERIAL OG PLASSERING
ØVRE BÅSRØSTVEI 17

SP 110 PVC SN8 FRA EKS. STIKKLEDNING M/
UKJENT DIM., MATERIAL OG PLASSERING
ØVRE BÅSRØSTVEI 17

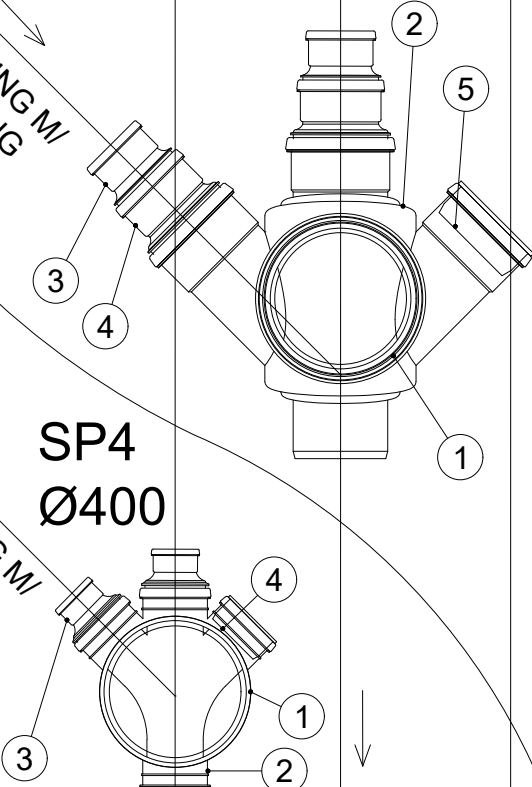

SP 110 PVC SN8 FRA EKS. STIKKLEDNING M/
UKJENT DIM., MATERIAL OG PLASSERING
ØVRE BÅSRØSTVEI 16

OV 160 PVC SN8 FRA EKS. STIKKLEDNING M/
UKJENT DIM., MATERIAL OG PLASSERING
ØVRE BÅSRØSTVEI 16

VL 125 PE100 SDR11 TIL 4098

SP 160 PVC SN8 TIL GS1

OV 250 PVC SN8 TIL OV4

VL 32 PE100 SDR11 TIL ØVRE BÅSRØSTVEI 17

F01	2026-06-12	For anskaffelse	HaaRug	TrAla	HaaRug
Rev.	Dato	Beskrivelse	Utarbeidet	Fagkontroll	Godkjent
Dette dokumentet er utarbeidet av Norconsult som del av det oppdraget som fremgår nedenfor. Opphavretten tilhører Norconsult. Dokumentet må bare benyttes til det formål som oppdragsavtalen beskriver, og må ikke kopieres eller gjøres tilgjengelig på annen måte eller i større utstrekning enn formålet tilsier.					Målestokk (gjelder A3)
Stor-Elvdal kommune					1:20
Øvre Båsrøstvei Kumtegning SP4 og OV5					
Norconsult		Oppdragsnummer	Tegningsnummer	Revisjon	
		52603483	GH205	F01	

